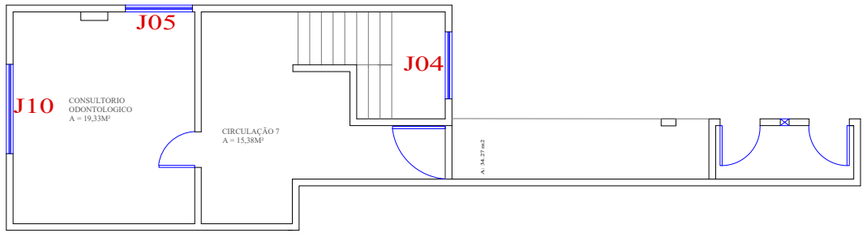

PLANTA BAIXA SUB-SOLO
ÁREA: 60,75 m²

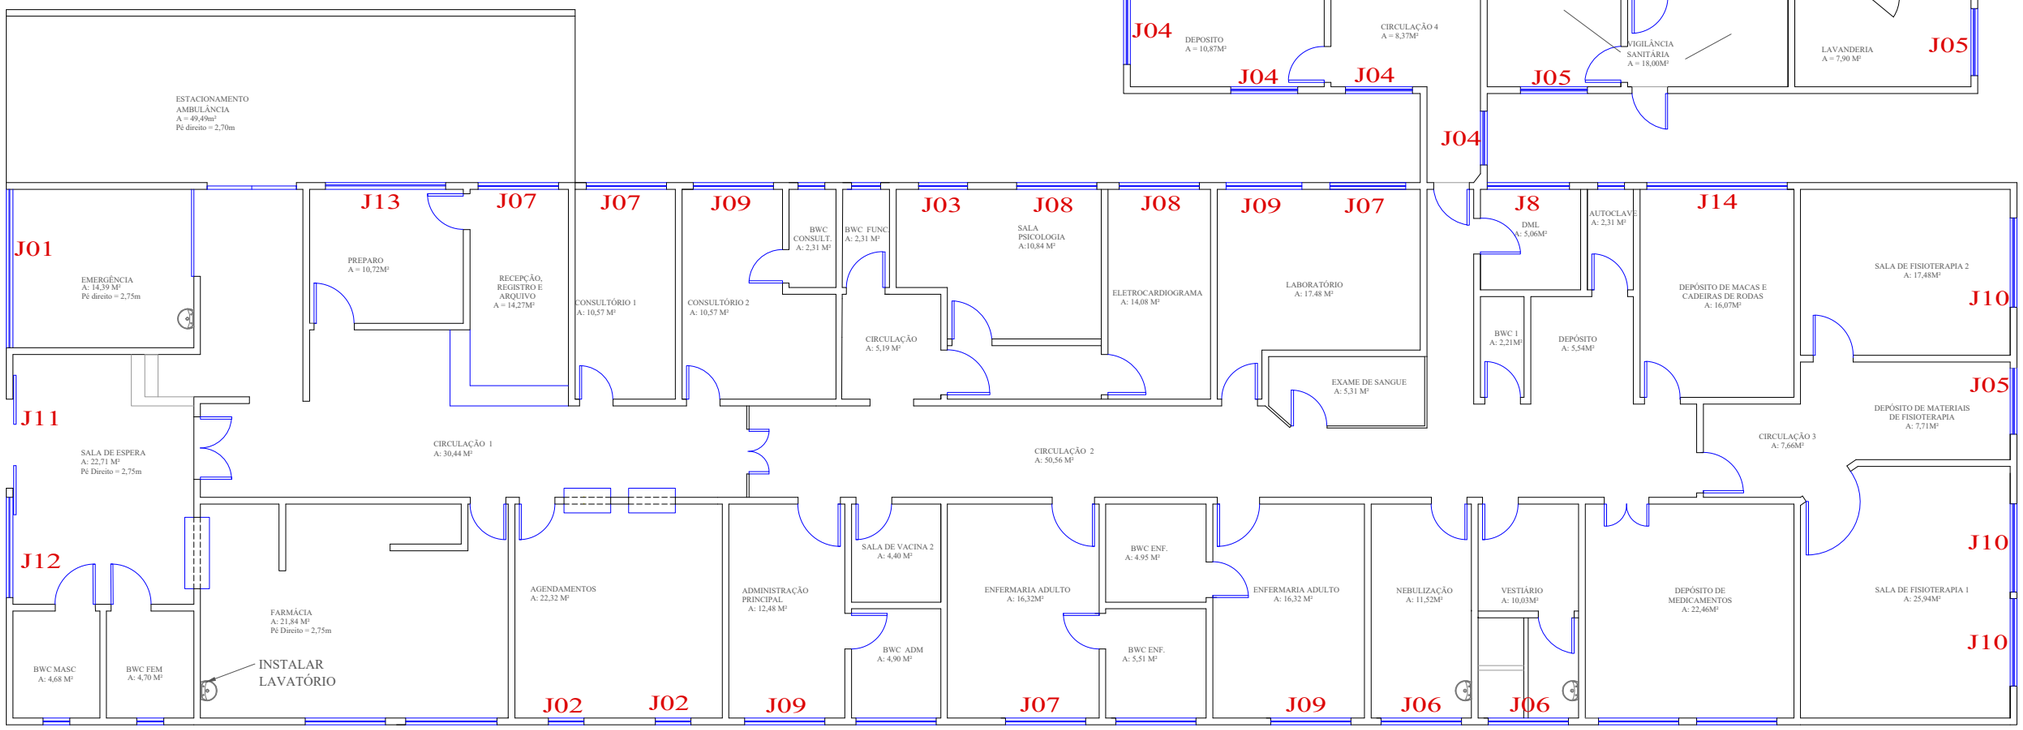

PLANTA BAIXA - PAVIMENTO TÉRREO
ÁREA: 724,38 m²

TABELA QUANTITATIVA DE JANELAS PARA AQUISIÇÃO DE CORTINAS - PRONTO ATENDIMENTO MUNICIPAL

Obs: Medidas referentes às janelas. Para confecção das cortinas calcular sobras laterais conforme modelo da cortina.

Código	Largura (cm)	Altura (cm)	Quantidade (un)	Tipo de Cortina
J01	340	170	1	2 folhas
J02	80	120	2	1 foha
J03	110	100	1	1 folha
J04	150	80	9	2 folhas
J05	150	120	5	2 folhas
J06	170	60	2	2 folhas
J07	170	120	4	2 folhas
J08	180	60	3	2 folhas
J09	180	120	4	2 folhas
J10	200	120	4	2 folhas
J11	210	245	1	2 folhas
J12	225	170	1	2 folhas
J13	290	120	1	2 folhas
J14	300	120	1	2 folhas

Prefeitura Municipal de Bom Sucesso do Sul
Rua Candido Mario, 290 - CEP:85515-000
Fone (46) 3234-1130 - CNPJ: 80.674.108/0001-86

Projeto: CORTINAS UBS	Lote: 10 e 11 / Quadra: 21
Proprietário: Município de Bom Sucesso do Sul	Área: 786,13 m²
Especificações: PLANTA E TABELA QUANTITATIVA DE CORTINAS	Escala: SEM ESCALA
	Data: 03/07/2019
Mariana Marcineio, Arquiteta e Urbanista, CAU nº A88418-0 / Nilson Antônio Feversani, Prefeito Municipal	Prancha: 01/02