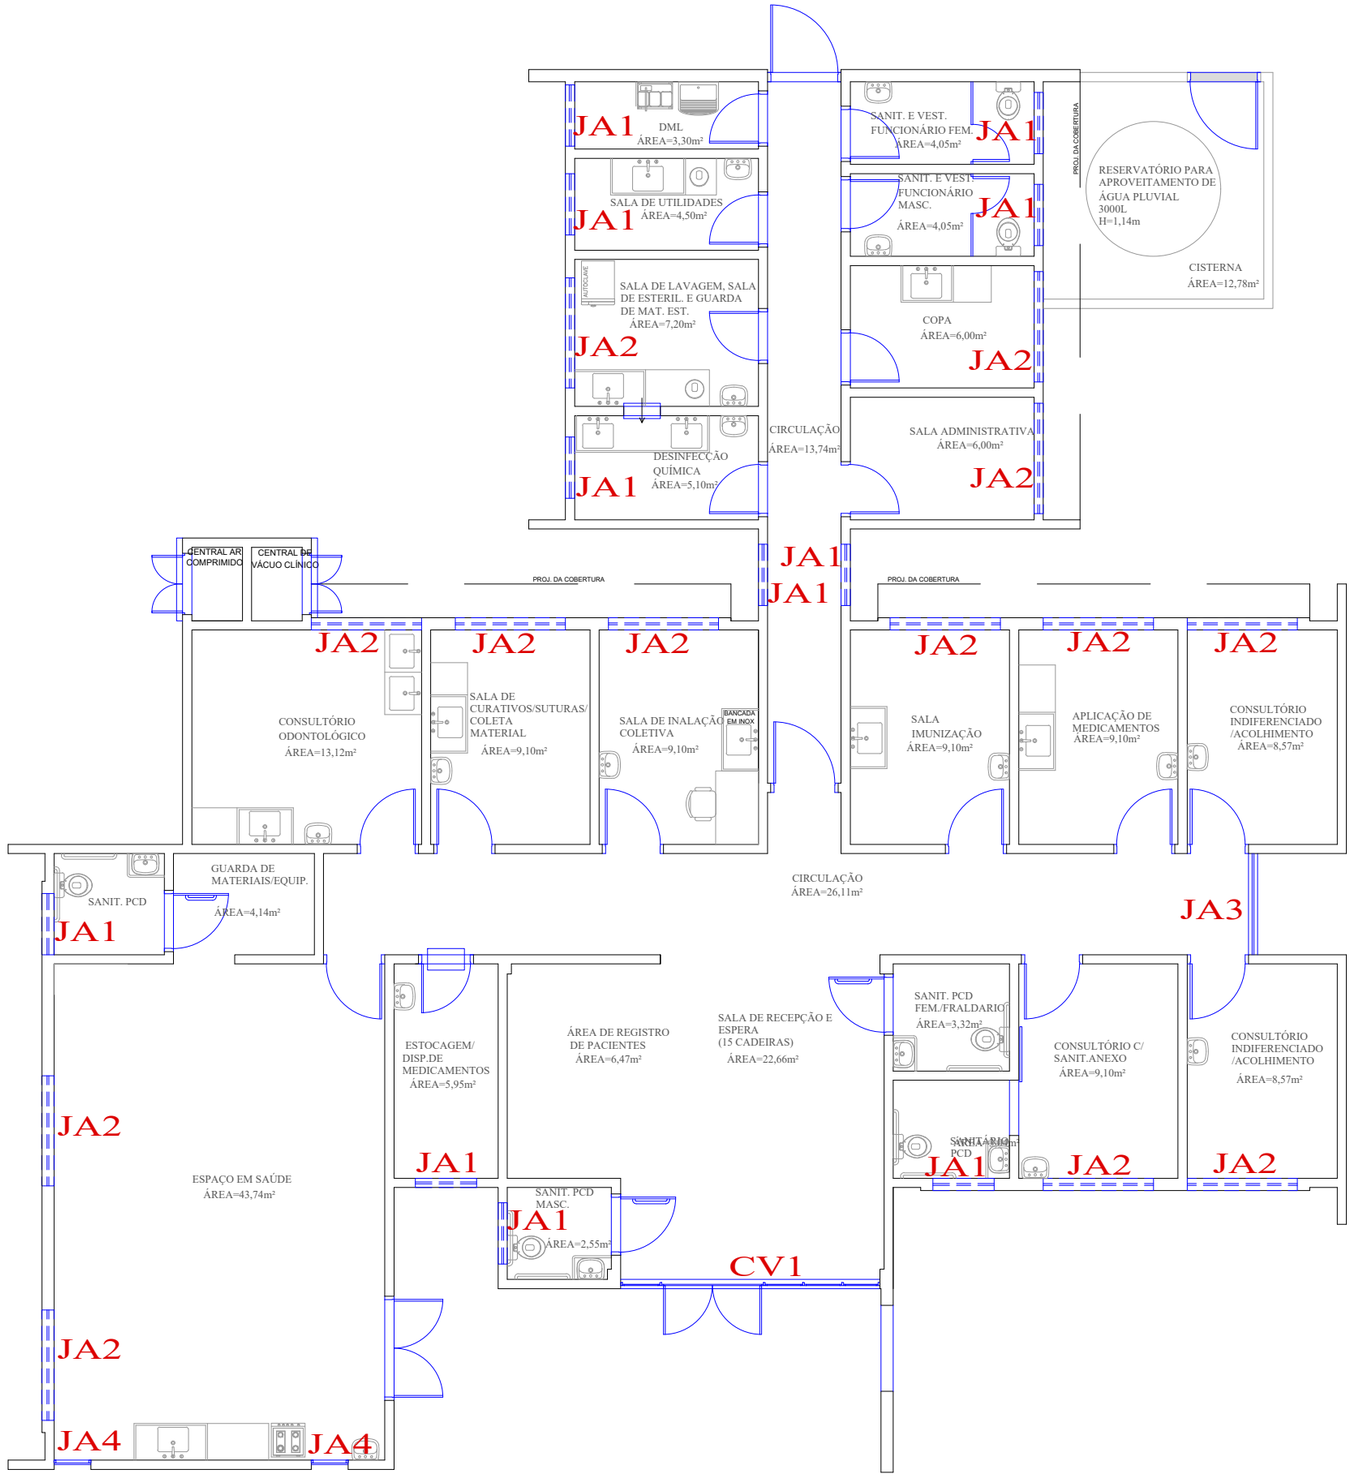

PLANTA BAIXA
ÁREA: 289,00 m²

TABELA QUANTITATIVA DE JANELAS PARA AQUISIÇÃO DE CORTINAS - NOVA UBS

Obs: Medidas referentes às janelas. Para confecção das cortinas calcular sobras laterais conforme modelo da cortina.

Código	Largura (cm)	Altura (cm)	Quantidade (un)	Tipo de Cortina
JA1	100	80	11	1 folha
JA2	180	80	13	2 fohas
JA3	165	220	1	2 folhas
JA4	60	390	2	1 folha
CV1	420	280	1	2 folhas

Prefeitura Municipal de Bom Sucesso do Sul
Rua Candido Mario, 290 - CEP:85515-000
Fone (46) 3234-1135 - CNPJ: 80.874.108/0001-86

Projeto:	CORTINAS UBS	Lote: 02	Quadra: 17
Proprietário	Município de Bom Sucesso do Sul	Área: 289,00	
Especificações:	PLANTA E TABELA QUANTITATIVA DE CORTINAS	Escala: SEM ESCALA	
		Data: 03/07/2019	
Mariane Martinelo, Arquiteta e Urbanista, CAU nº A89418-4	Nilson Antônio Feversani, Prefeito Municipal	Prancha: 02/02	