




PLANTA DE FORMA BALDRAMES  
Escala 1/75

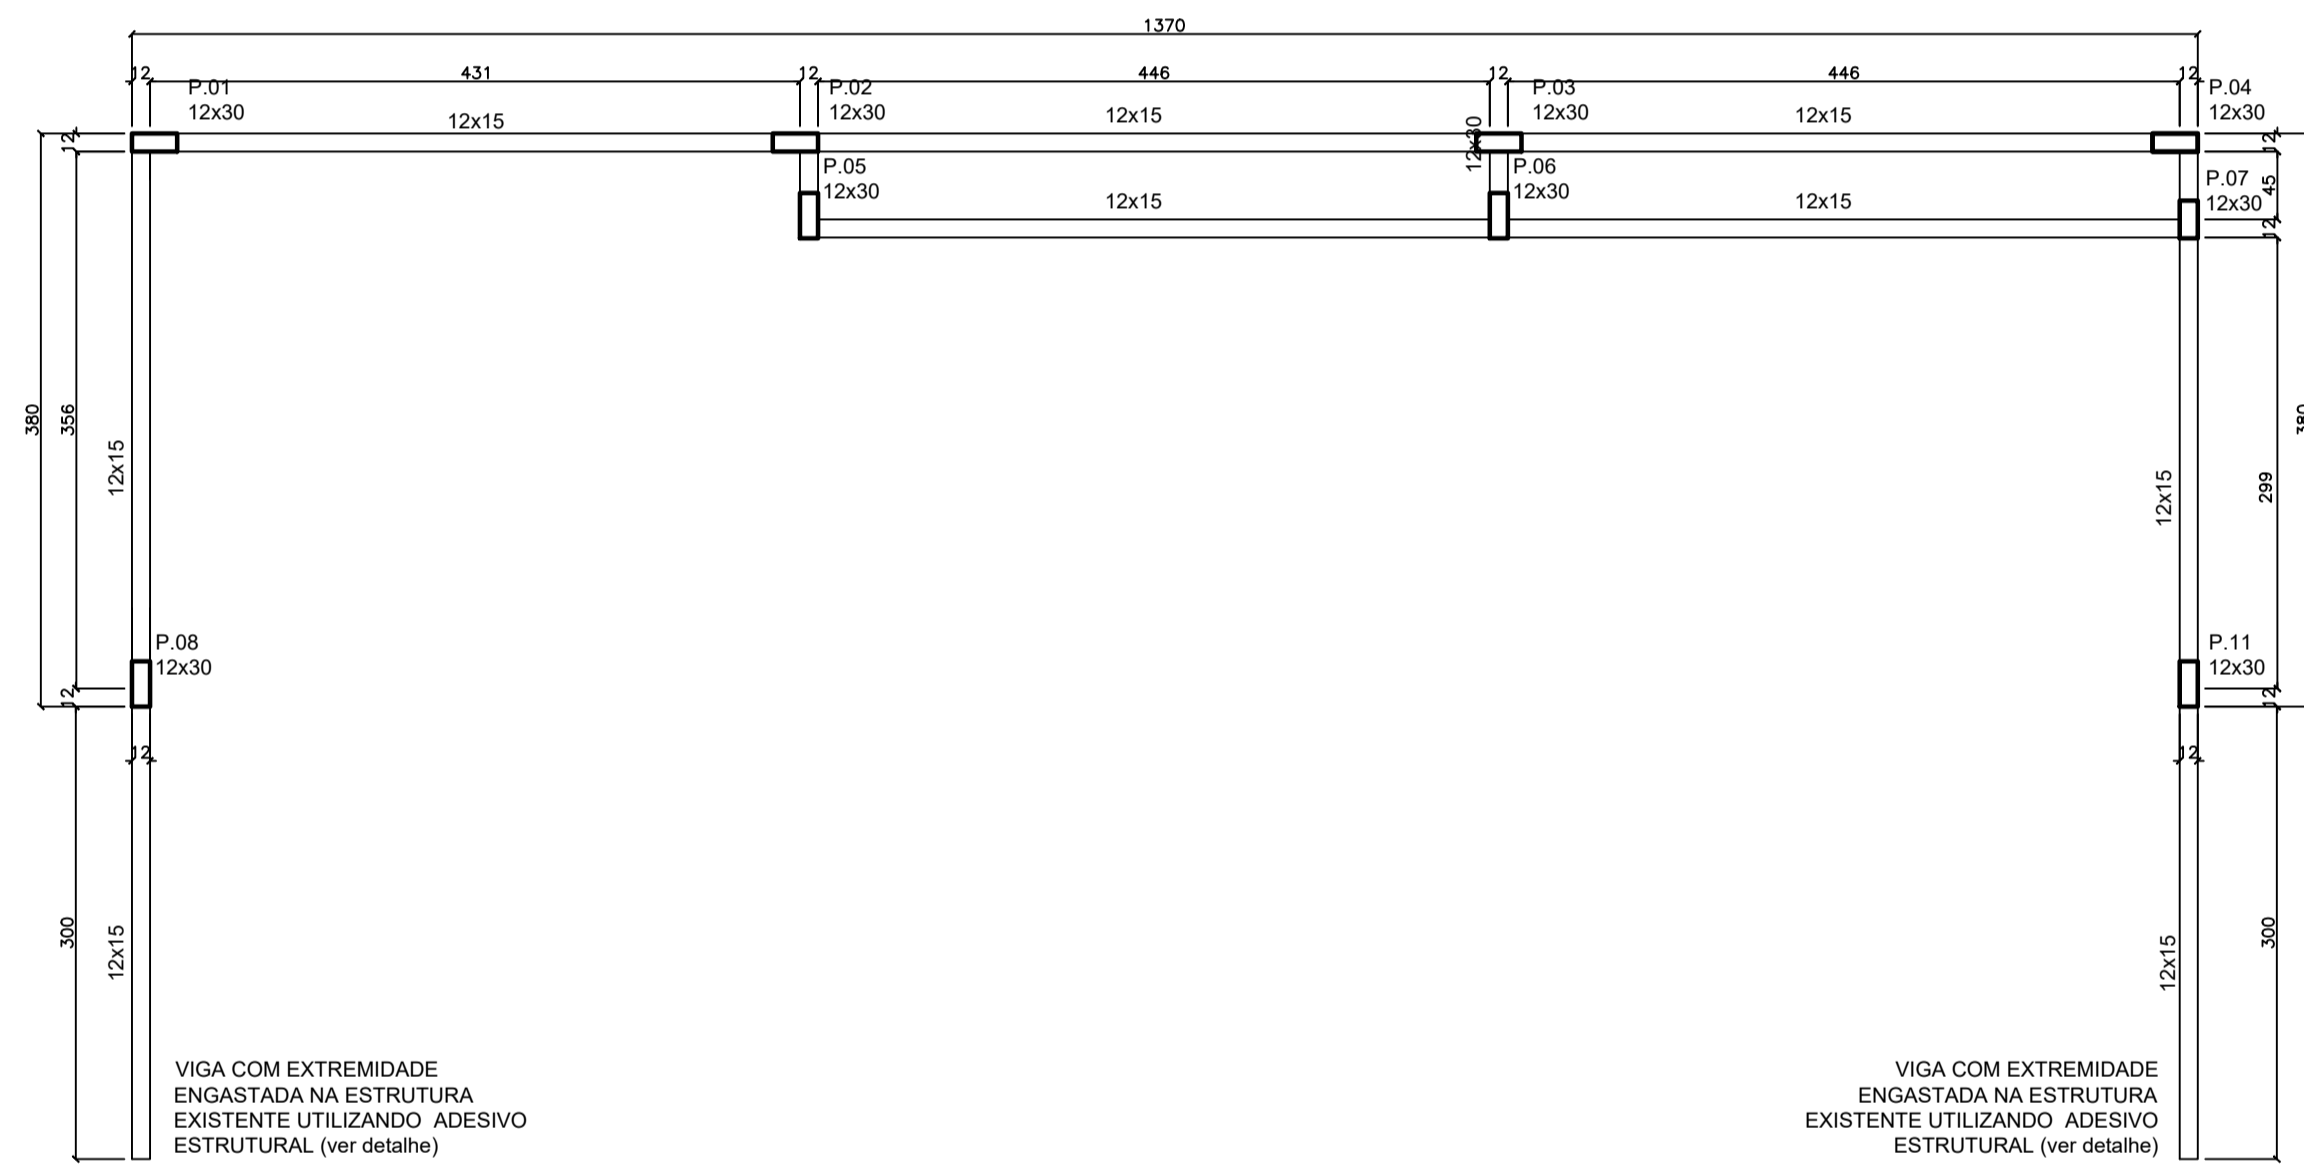

PLANTA DE FORMA PLATIBANDA  
Escala 1/75

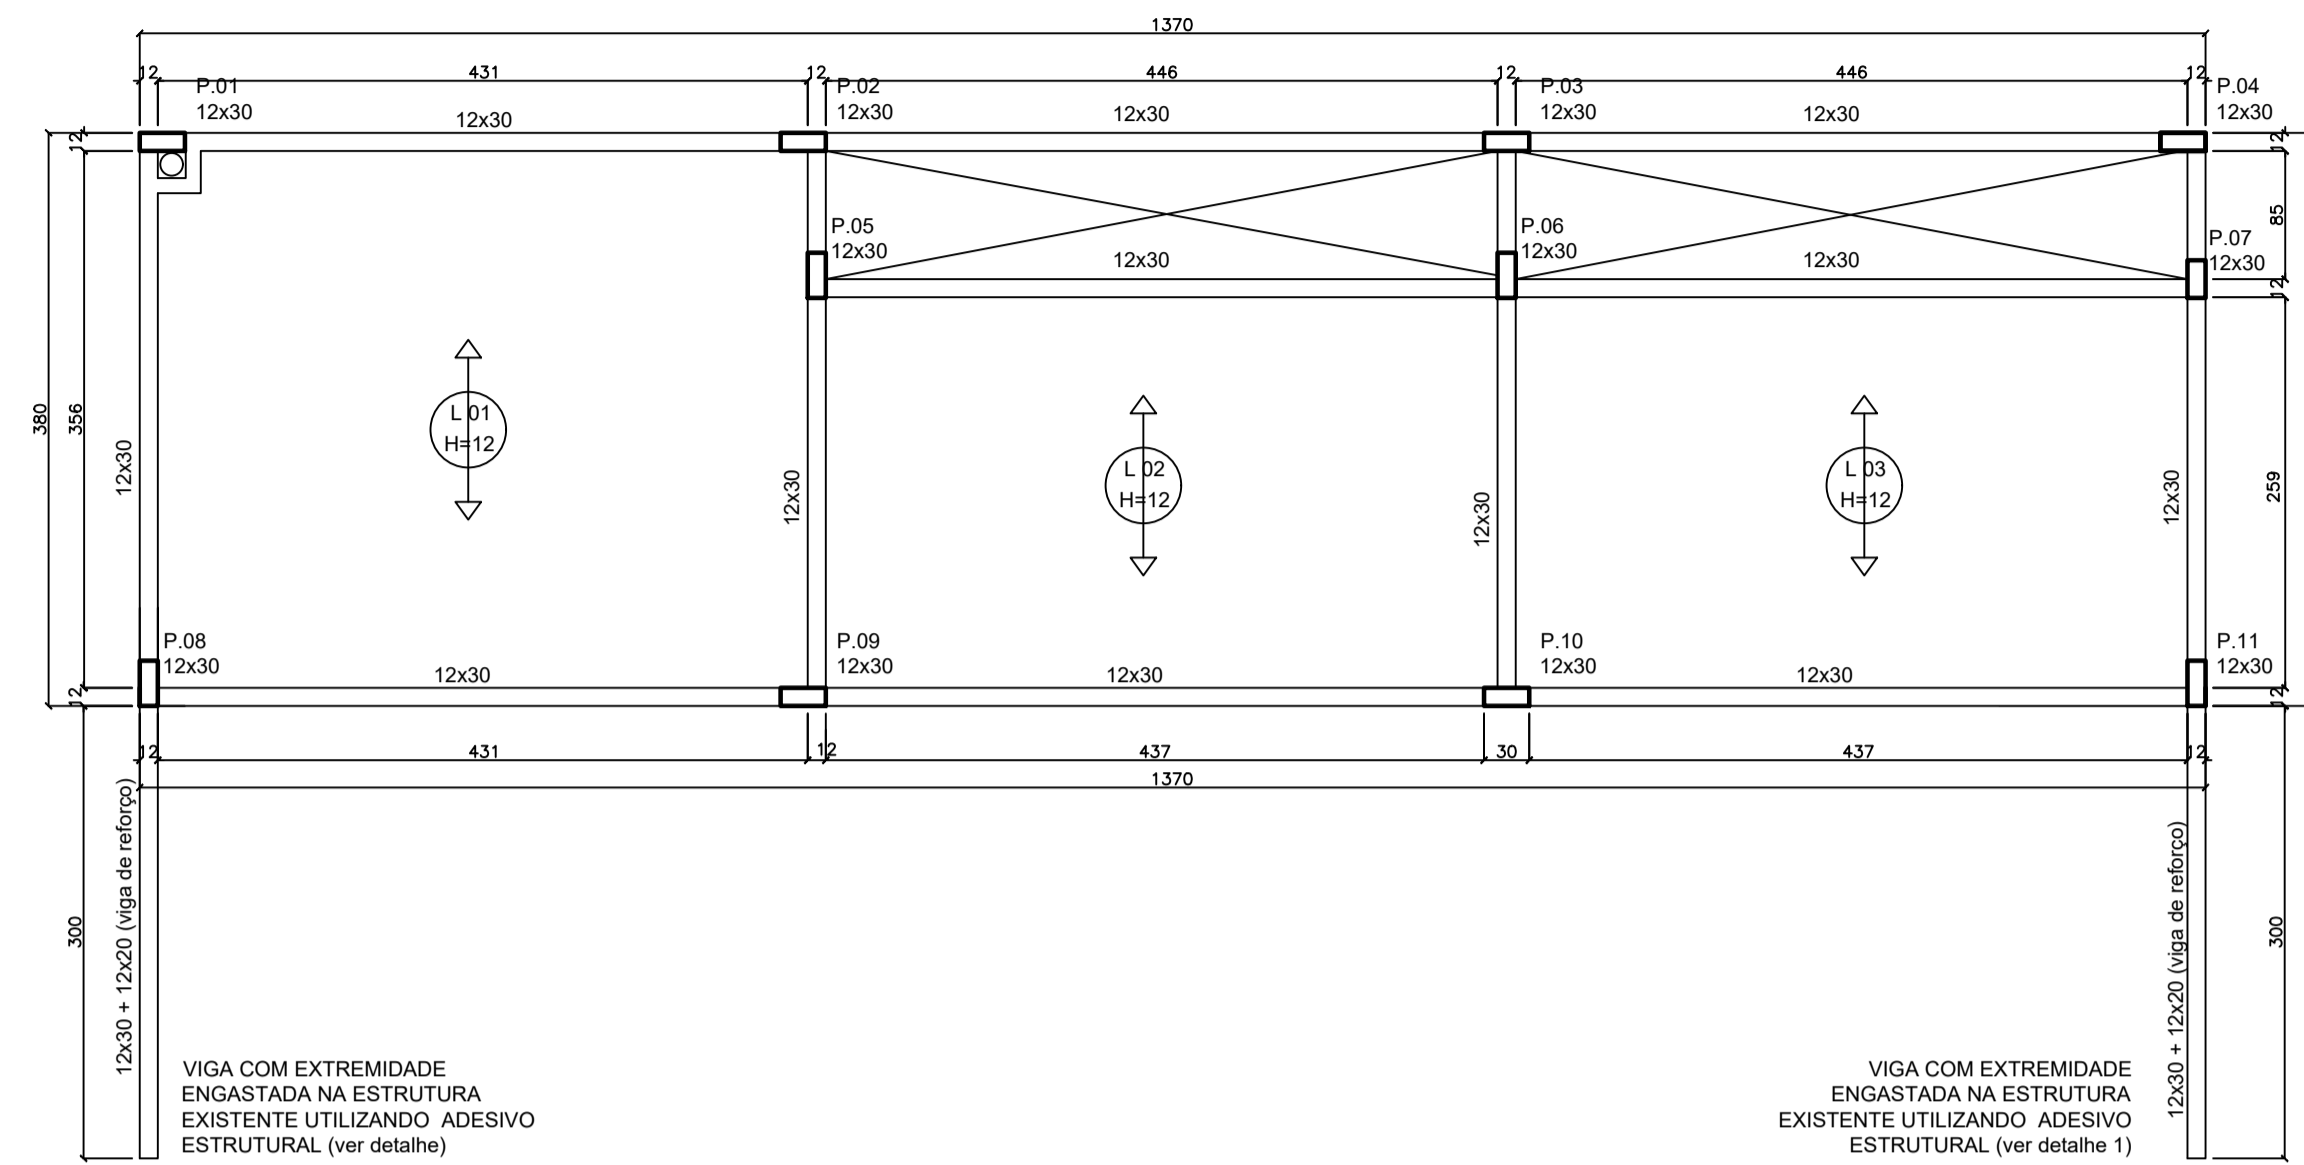

PLANTA DE FORMA COBERTURA  
Escala 1/75

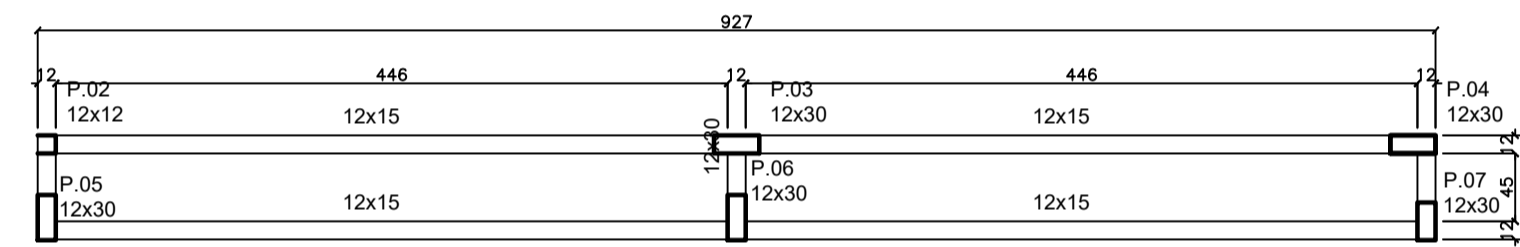

PLANTA DE FORMA CINTA CHAMINÉ CHURRASQUEIRA  
Escala 1/75



Prefeitura Municipal de Bom Sucesso do Sul

Rua Cândido Merlo, nº 290 - CEP:85515-000  
Fone (46) 3234-1135 - CNPJ: 80.874.100/0001-86

Projeto: AMPLIAÇÃO CENTRO DE CONVIVÊNCIA - CHURRASQUEIRA | Lote: 03 | Quadra: 51

Proprietário: Município de Bom Sucesso do Sul | Área: 93,16m²

Especificações: FORMAS | Escala: INDICADA

Data: NOVEMBRO / 2022

Prancha: Est 01/02

Diogo Rossetto  
Engenheiro Civil  
Crea PR-109.070/D