




SEÇÃO TRANSVERSAL - RUA PADRÃO 01 - L= 7,00m
ESC: 1/75

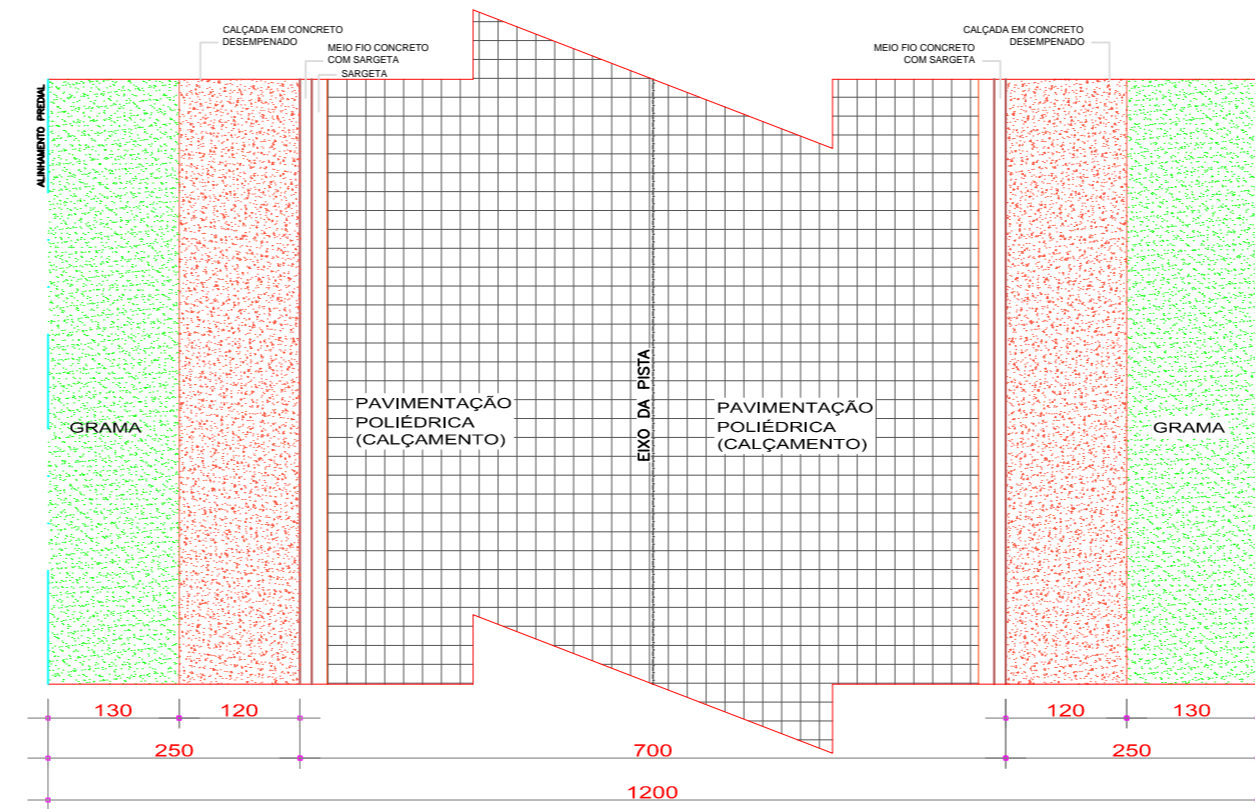


PLANTA BAIXA - RUA PADRÃO 01 - L=7,00m
ESC: 1/75

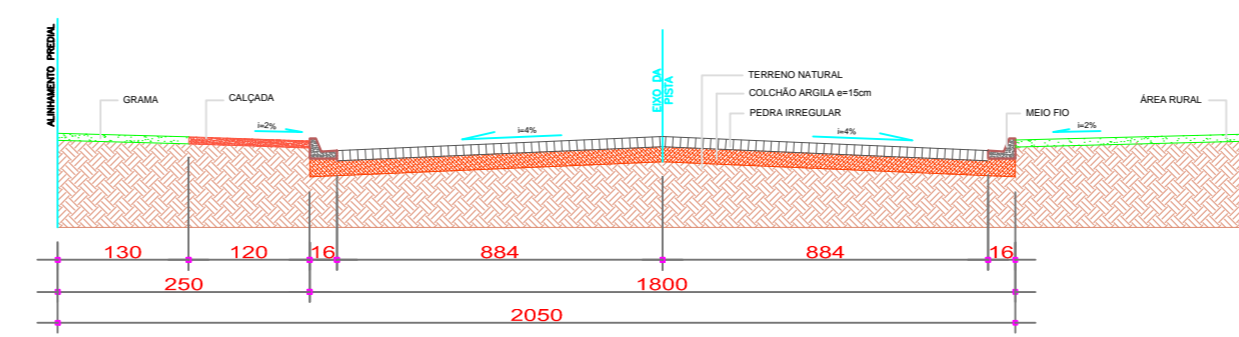

SEÇÃO TRANSVERSAL - RUA PADRÃO 02 - L= 18,00m
ESC: 1/75

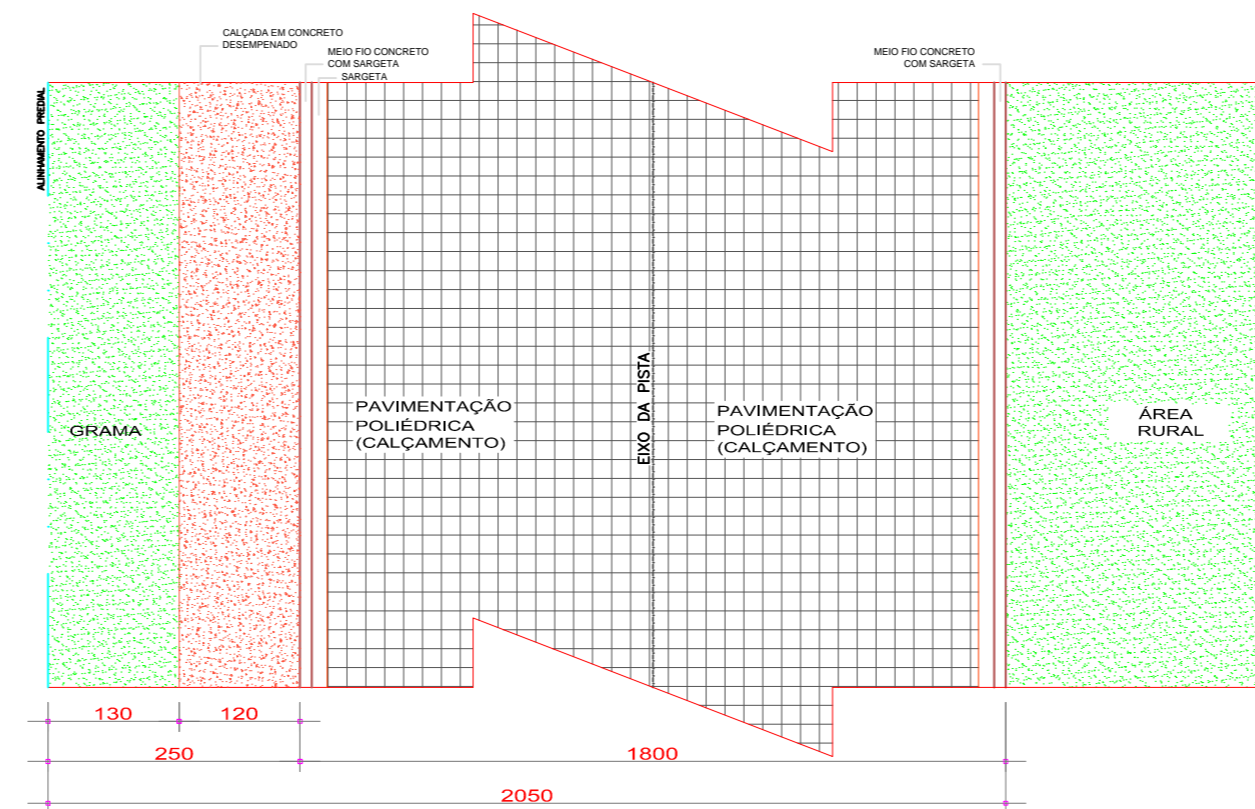

PLANTA BAIXA - RUA PADRÃO 02 - L=18,00m
ESC: 1/75

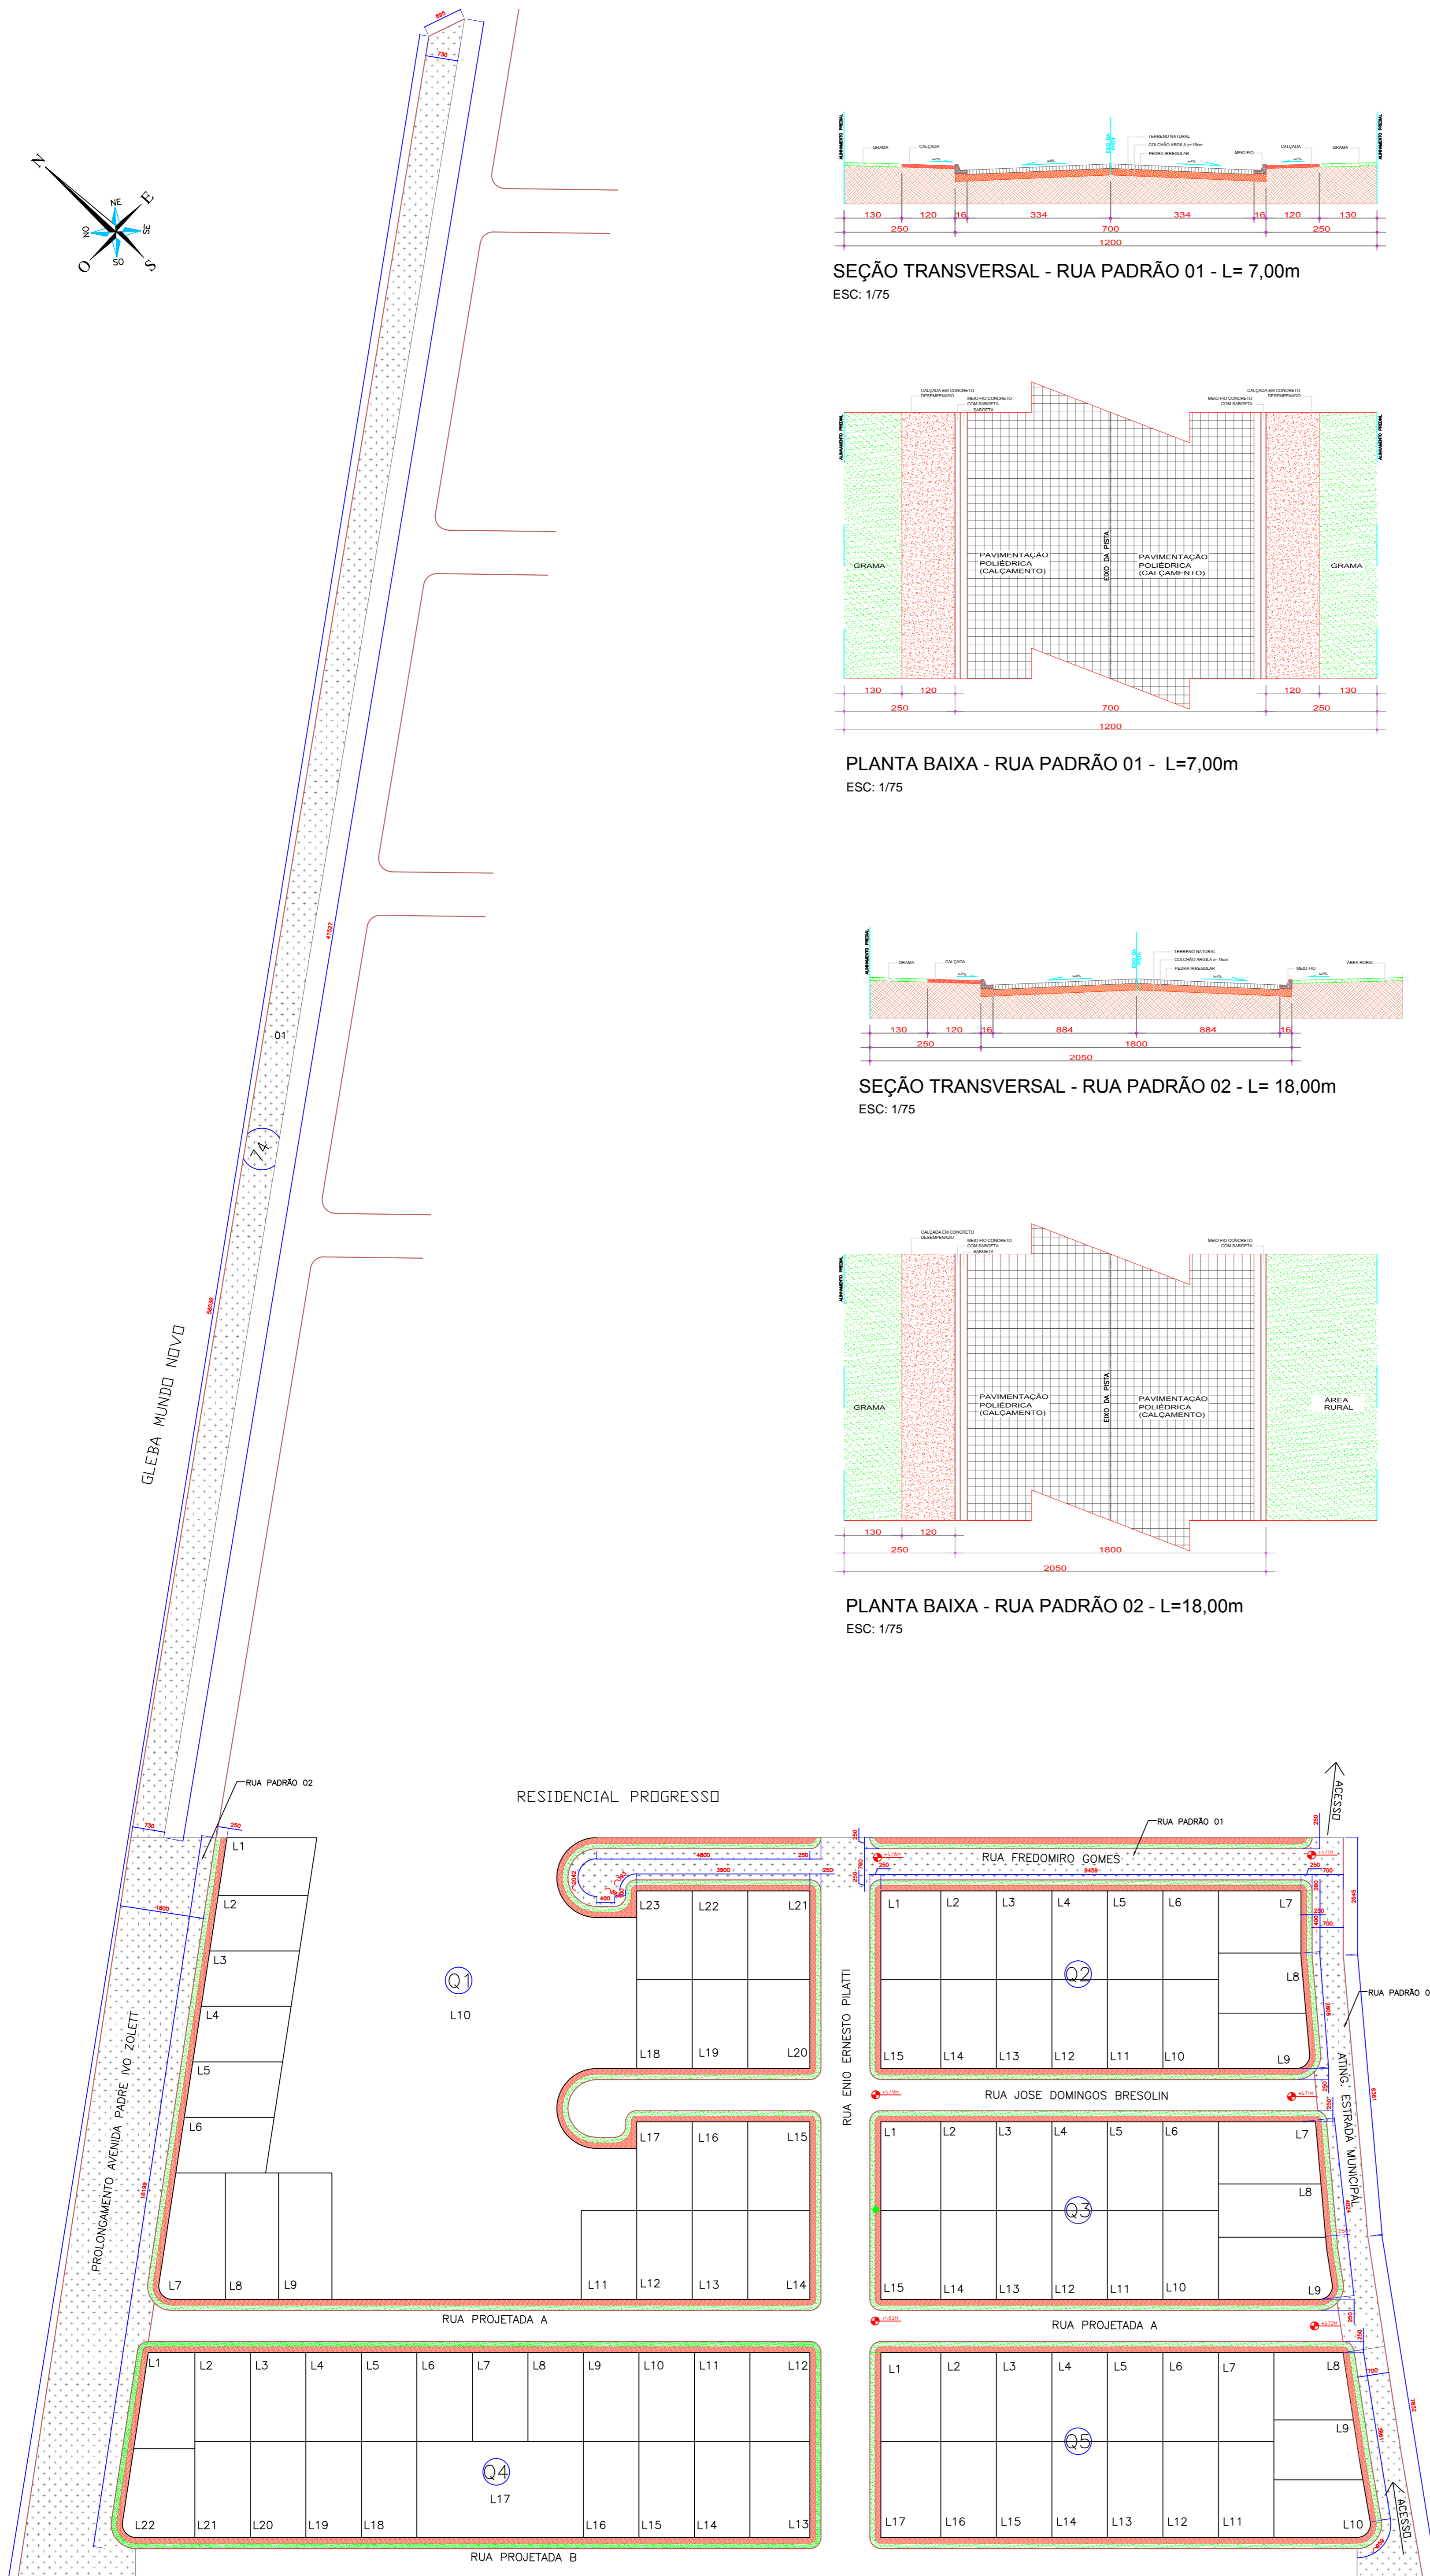

LEGENDA

- PAVIMENTO POLIÉDRICO A EXECUTAR
- GRAMA A EXECUTAR
- CALÇADA DE CONCRETO DESEMPENADO A EXECUTAR
- MEIO-FIO DE CONCRETO A EXECUTAR
- ÁRVORES

ÁREA DE PAVIMENTAÇÃO

UNIDADE: m2

LOTE 07, QUADRA 74	3015,28
PROLONGAMENTO AVENIDA PADRE IVO ZOLETT	3273,12
RUA FREDOMIRO GOMES	1296,05
ANTIG. ESTRADA MUNICIPAL	1278,91
TOTAL (m2)	8.863,36

PLANTA BAIXA
ESC: 1/750

GLEBA MUNDO NOVO

Prefeitura Municipal de Bom Sucesso do Sul

Rua Candido Merlo, 290 - CEP:85515-000
Fone (46) 3234-1135 - CNPJ: 80.874.100/0001-86

Projeto:	PAVIMENTAÇÃO POLIÉDRICA Conjunto Habitacional	Lote:	-	Quadra:	-
Proprietário:	Município de Bom Sucesso do Sul	Área:	-		
Especificações:	PLANTA BAIXA DE PAV IMENTAÇÃO CORTES	Escala:	INDICADA		
		Data:	19/04/2016		
		Prancha:	01/03		
Antônio Celso Pilonetto Prefeito Municipal		Mariana Martinelo Arquiteta e Urbanista CAU nº A68418/0			