


**IMPLANTAÇÃO**  
ESCALA 1/500

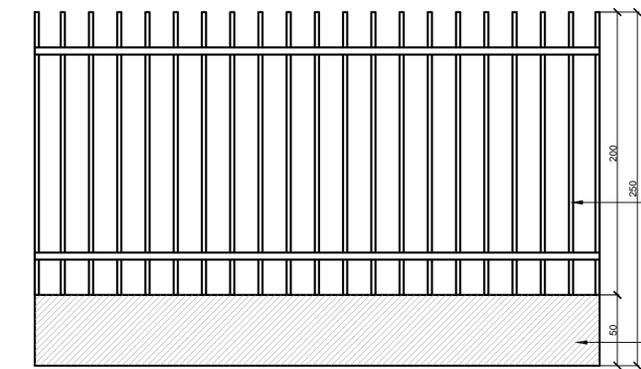

DETALHAMENTO CERCA  
ESCALA 1/25

CERCA METÁLICA EM TUBOS DE FERRO GALVANIZADO COM PERFIS DE 4,0cm X 4,0cm E ESPAÇAMENTO DE 11 cm ENTRE TUBOS

MURO REBOCADO COM PINTURA EM AMBOS OS LADOS



DETALHAMENTO PLACA COM LETREIRO  
ESCALA 1/20

PLACA EM ALUMÍNIO AZUL ROYAL COM TODAS AS LETRAS EM ALTO RELEVO EM ALUMÍNIO PRATEADO

BORDA NA COR PRATA

COORDENADAS UTM	
PONTO 01 -	22 J 316525.89 m E 7114911.98 m S
PONTO 02 -	22 J 316532.87 m E 7114886.58 m S
PONTO 03 -	22 J 316566.60 m E 7114876.59 m S
PONTO 04 -	22 J 316572.30 m E 7114963.33 m S

Prefeitura Municipal de Bom Sucesso do Sul		
Rua Candido Merlo, 290 - CEP: 85515-000 Fone (46) 3234-1135 - CNPJ: 80.874.100/0001-86		
Projeto:	REFORMA ESCOLA MUNICIPAL IRMÃ NELI	Lote: -
Proprietário:	Município de Bom Sucesso do Sul	Área: -
Especificações:	IMPLANTAÇÃO DETALHAMENTO DA CERCA DETALHAMENTO DA PLACA COM LETREIRO	Escala: INDICADA Data: 26/11/2015
Antônio Celso Pilonetto Prefeito Municipal	Mariana Martinelo Arquiteta e Urbanista CAU nº A68418/0	Prancha: <b>02/08</b>