



CORTE. A - A
 ESC : 1 : 125

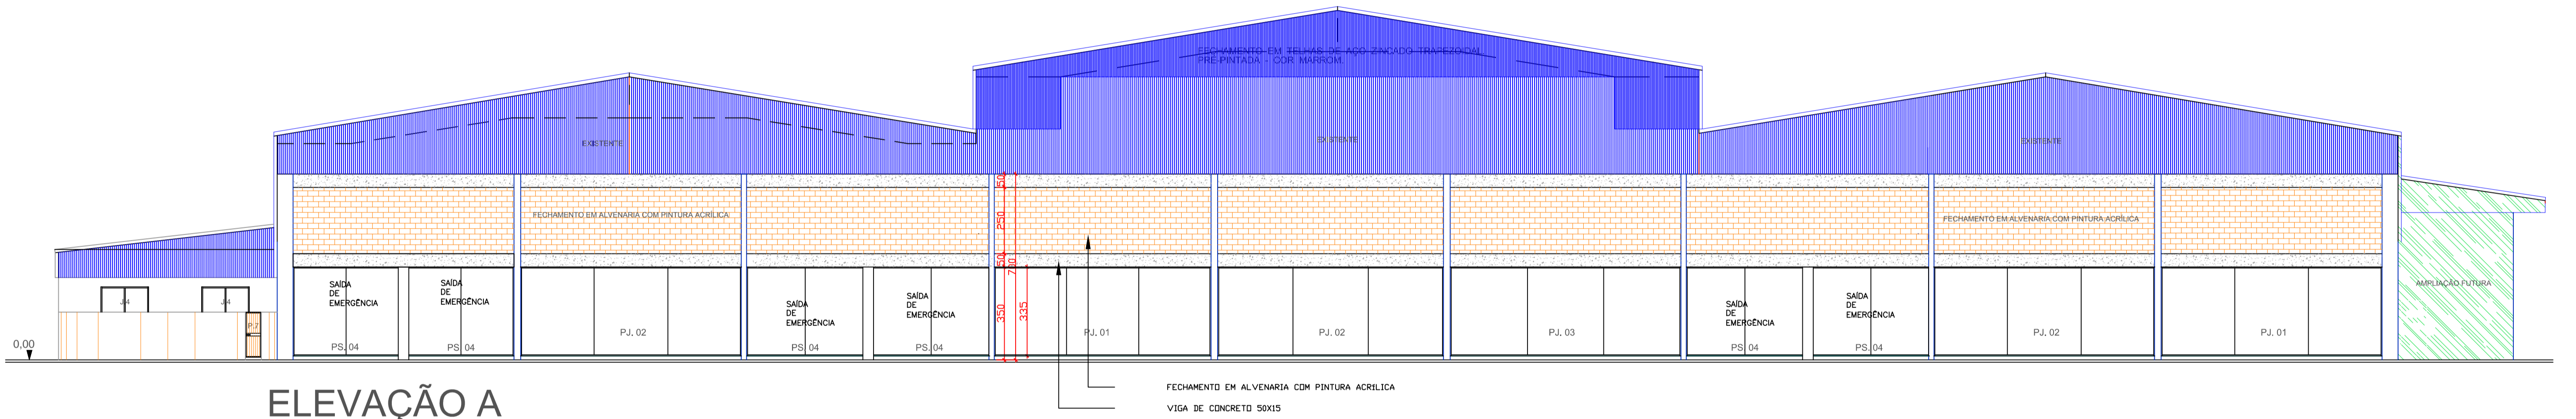

ELEVÇÃO A
 ESC : 1 : 125

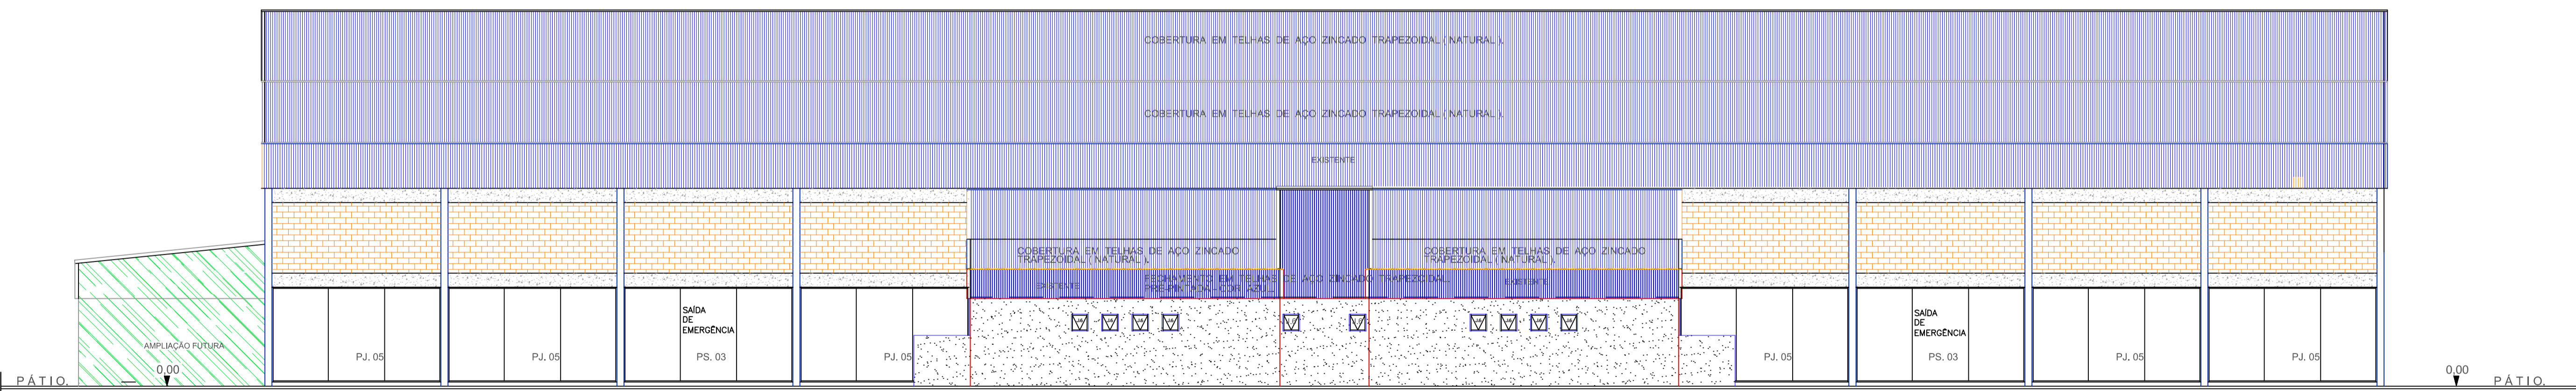

ELEVÇÃO.B
 ESC : 1 : 125

Prefeitura Municipal de Bom Sucesso do Sul		
Rua Candido Merlo, 290 - CEP: 85515-000 Fone (46) 3234-1135 - CNPJ: 80.874.100/0001-86		
Projeto:	CENTRO DE EVENTOS (FECHAMENTO EM ALVENARIA)	Lote:
Proprietário:	Município de Bom Sucesso do Sul	Área:
Especificações:	ELEVAÇÕES, CORTE, DETALHAMENTO, QUANTITATIVO DE MATERIAIS	Escala:
		INDICADA
		Data:
		04/12/2015
		Prancha:
		04/05
Antônio Celso Pilonetto	Mariana Martinelo	
Prefeito Municipal	Arquiteta e Urbanista CAU nº A68418/0	