




DETALHAMENTO ESQUADRIAS EM ALUMINIO  
PS01, PS02, PS03, PS04

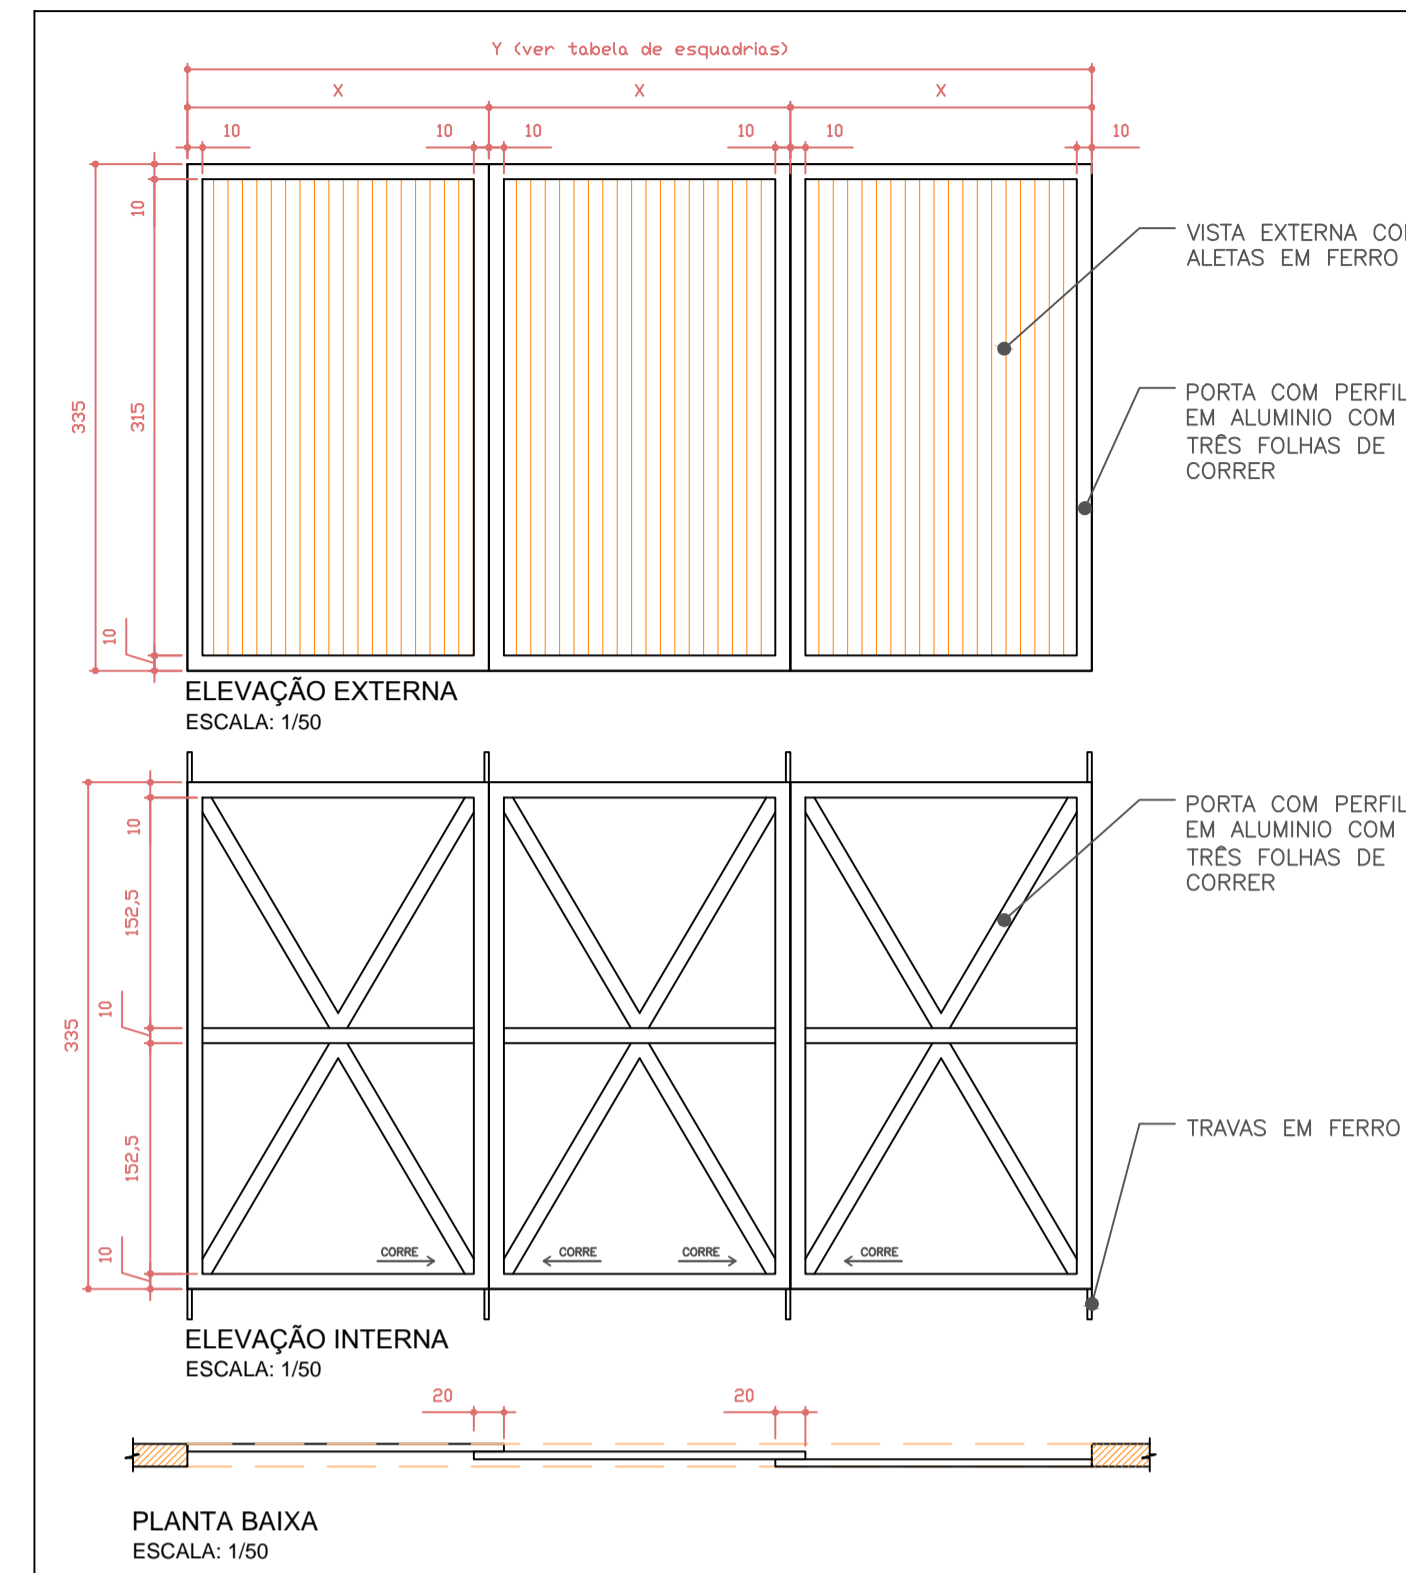

DETALHAMENTO ESQUADRIAS EM ALUMINIO  
PJ01, PJ02, PJ03, PJ04, PJ05 e PJ06

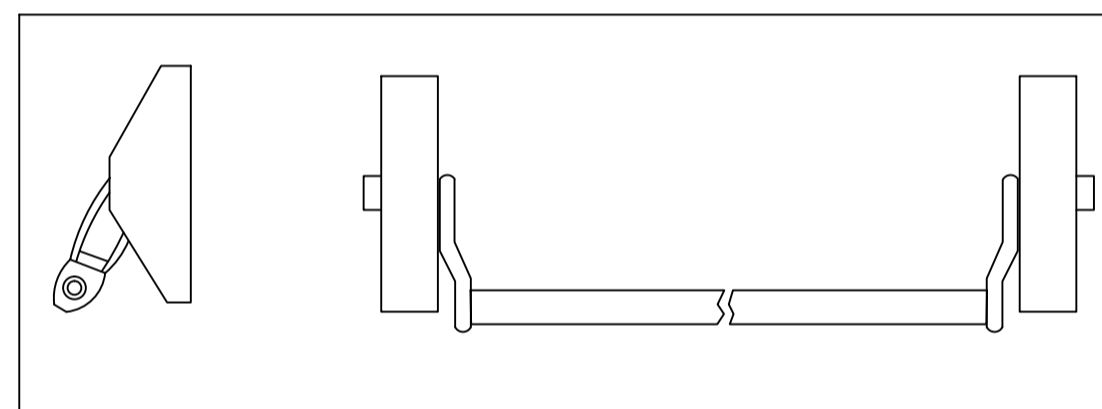


DETALHE ESQUEMÁTICO DAS BARRAS ANTI PÂNICO  
PS01, PS02, PS03, PS4  
SEM ESCALA

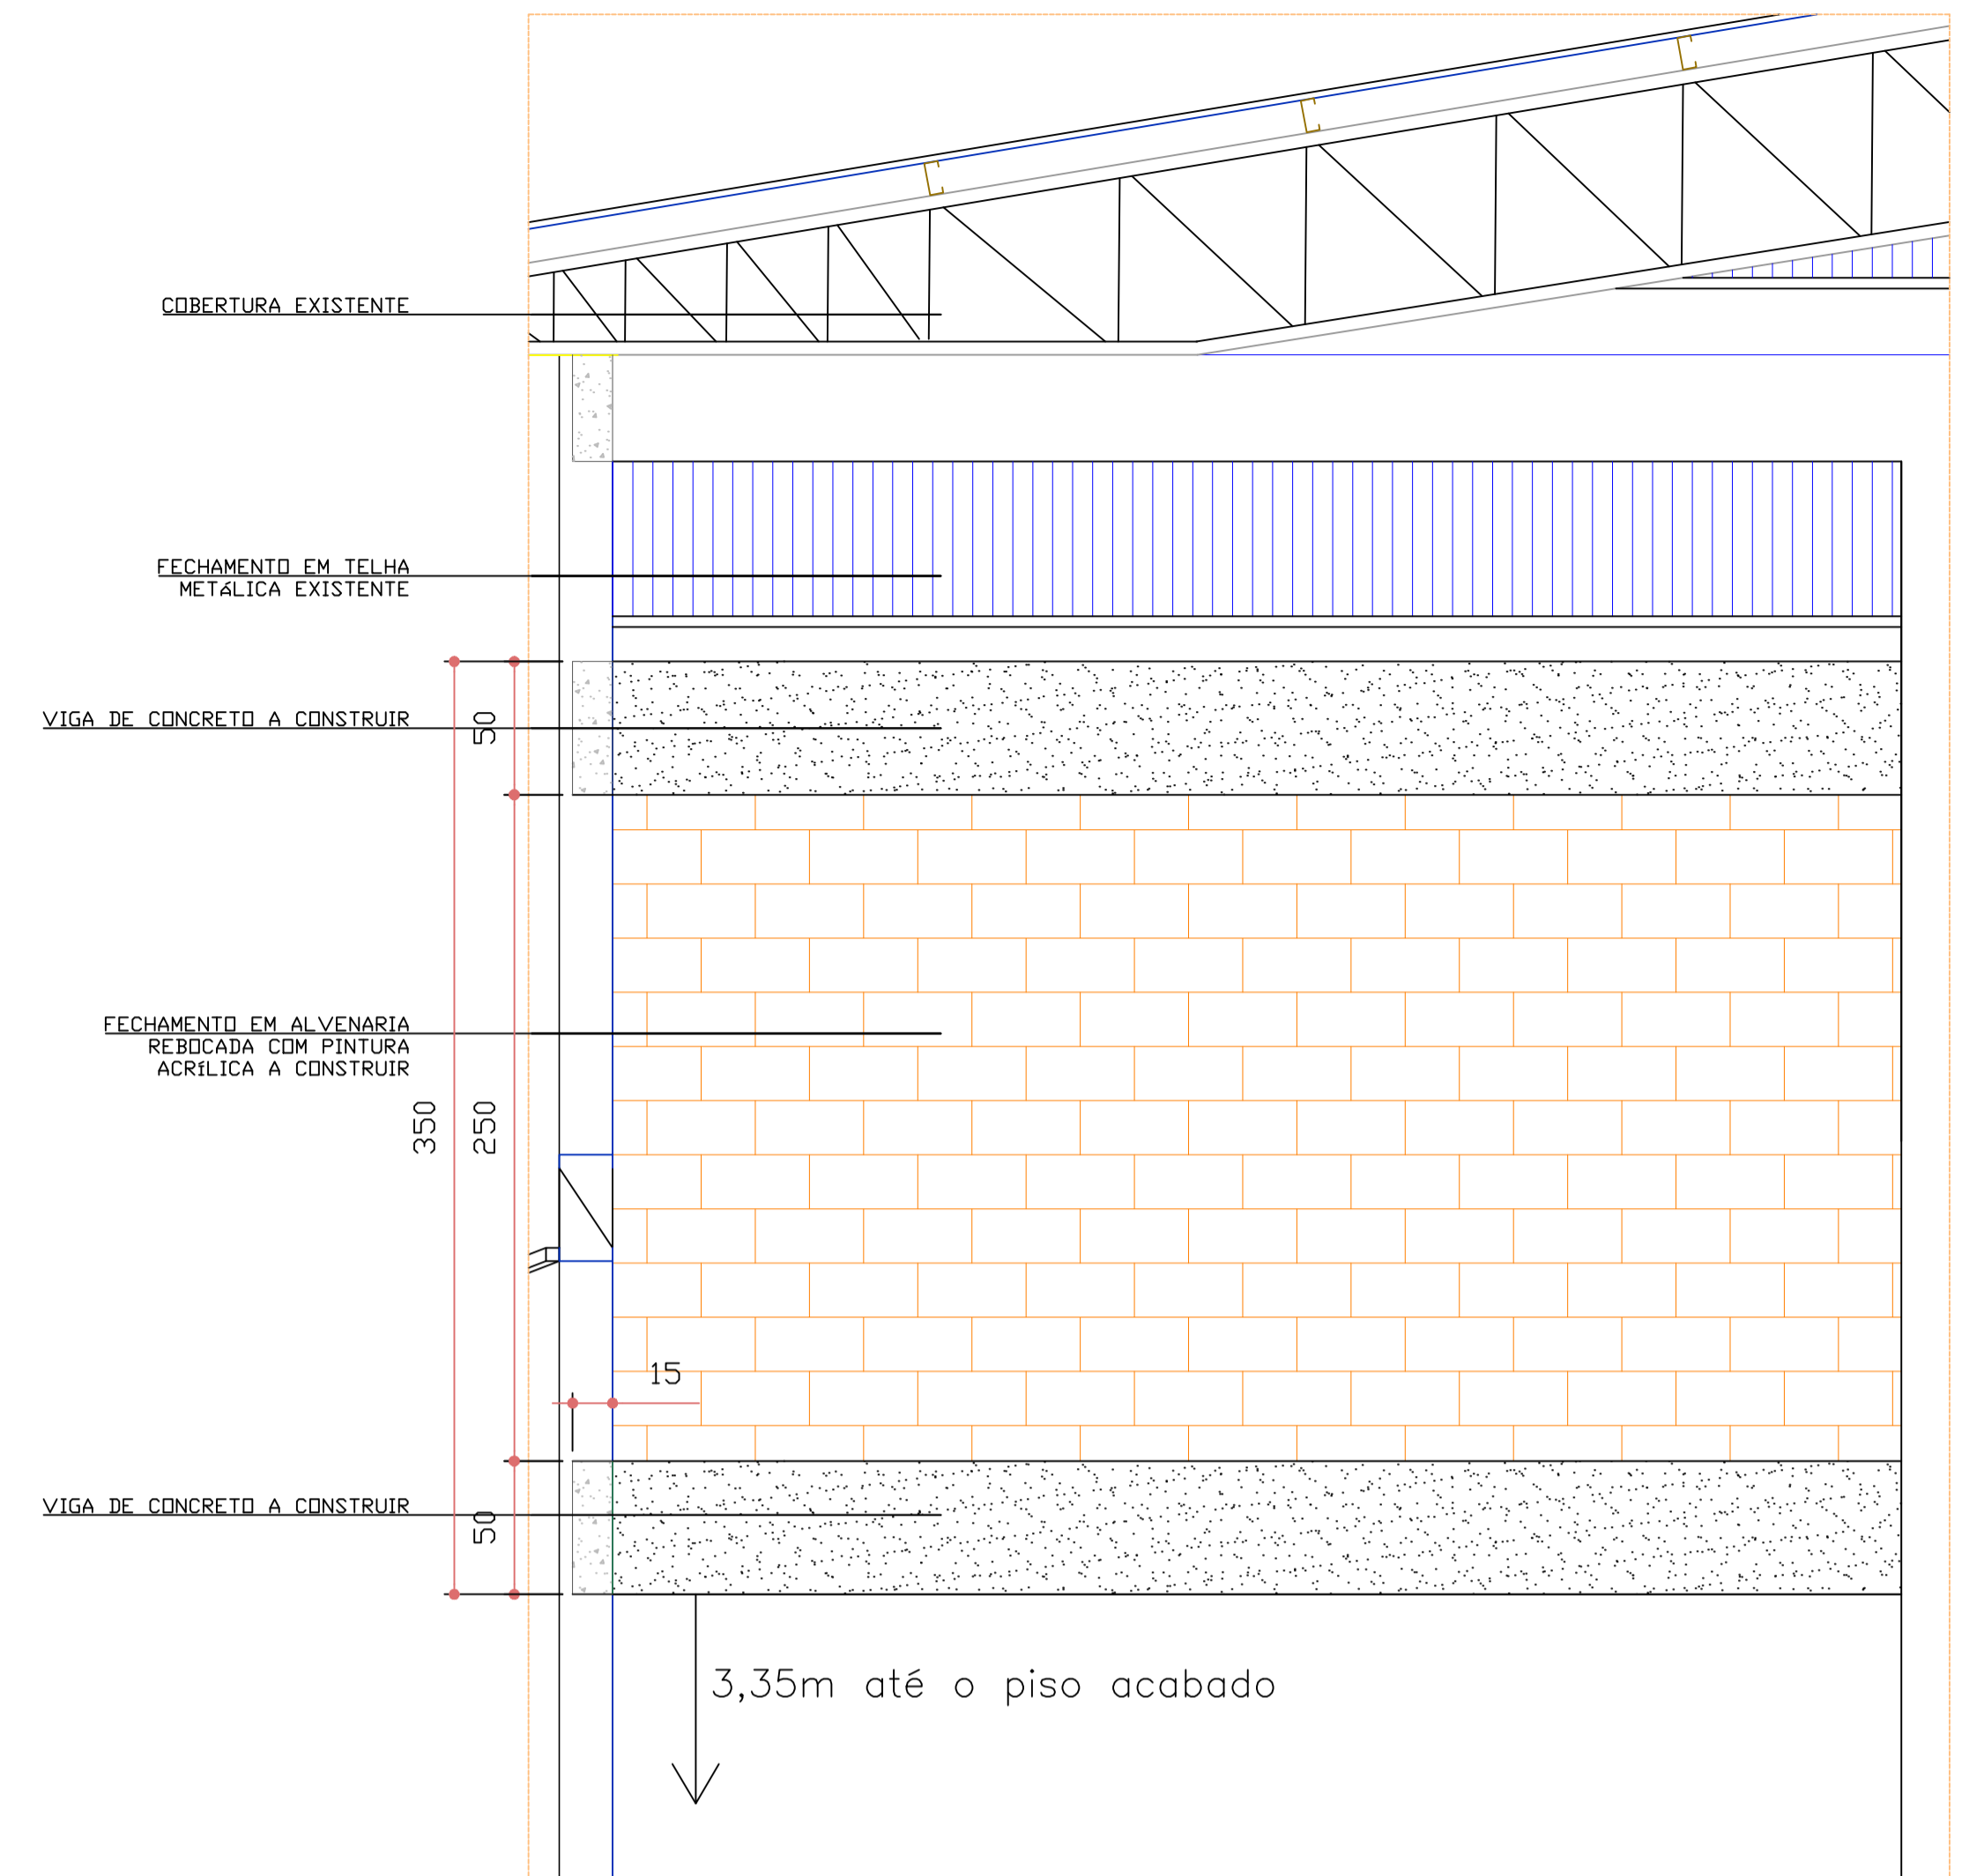

OBS: O FECHAMENTO EM ALVENARIA E CONCRETO COMEÇA A 3,35m DO PISO ACABADO

DETALHE 01  
ESC : 1 : 25

FECHAMENTO EM ALVENARIA A CONSTRUIR

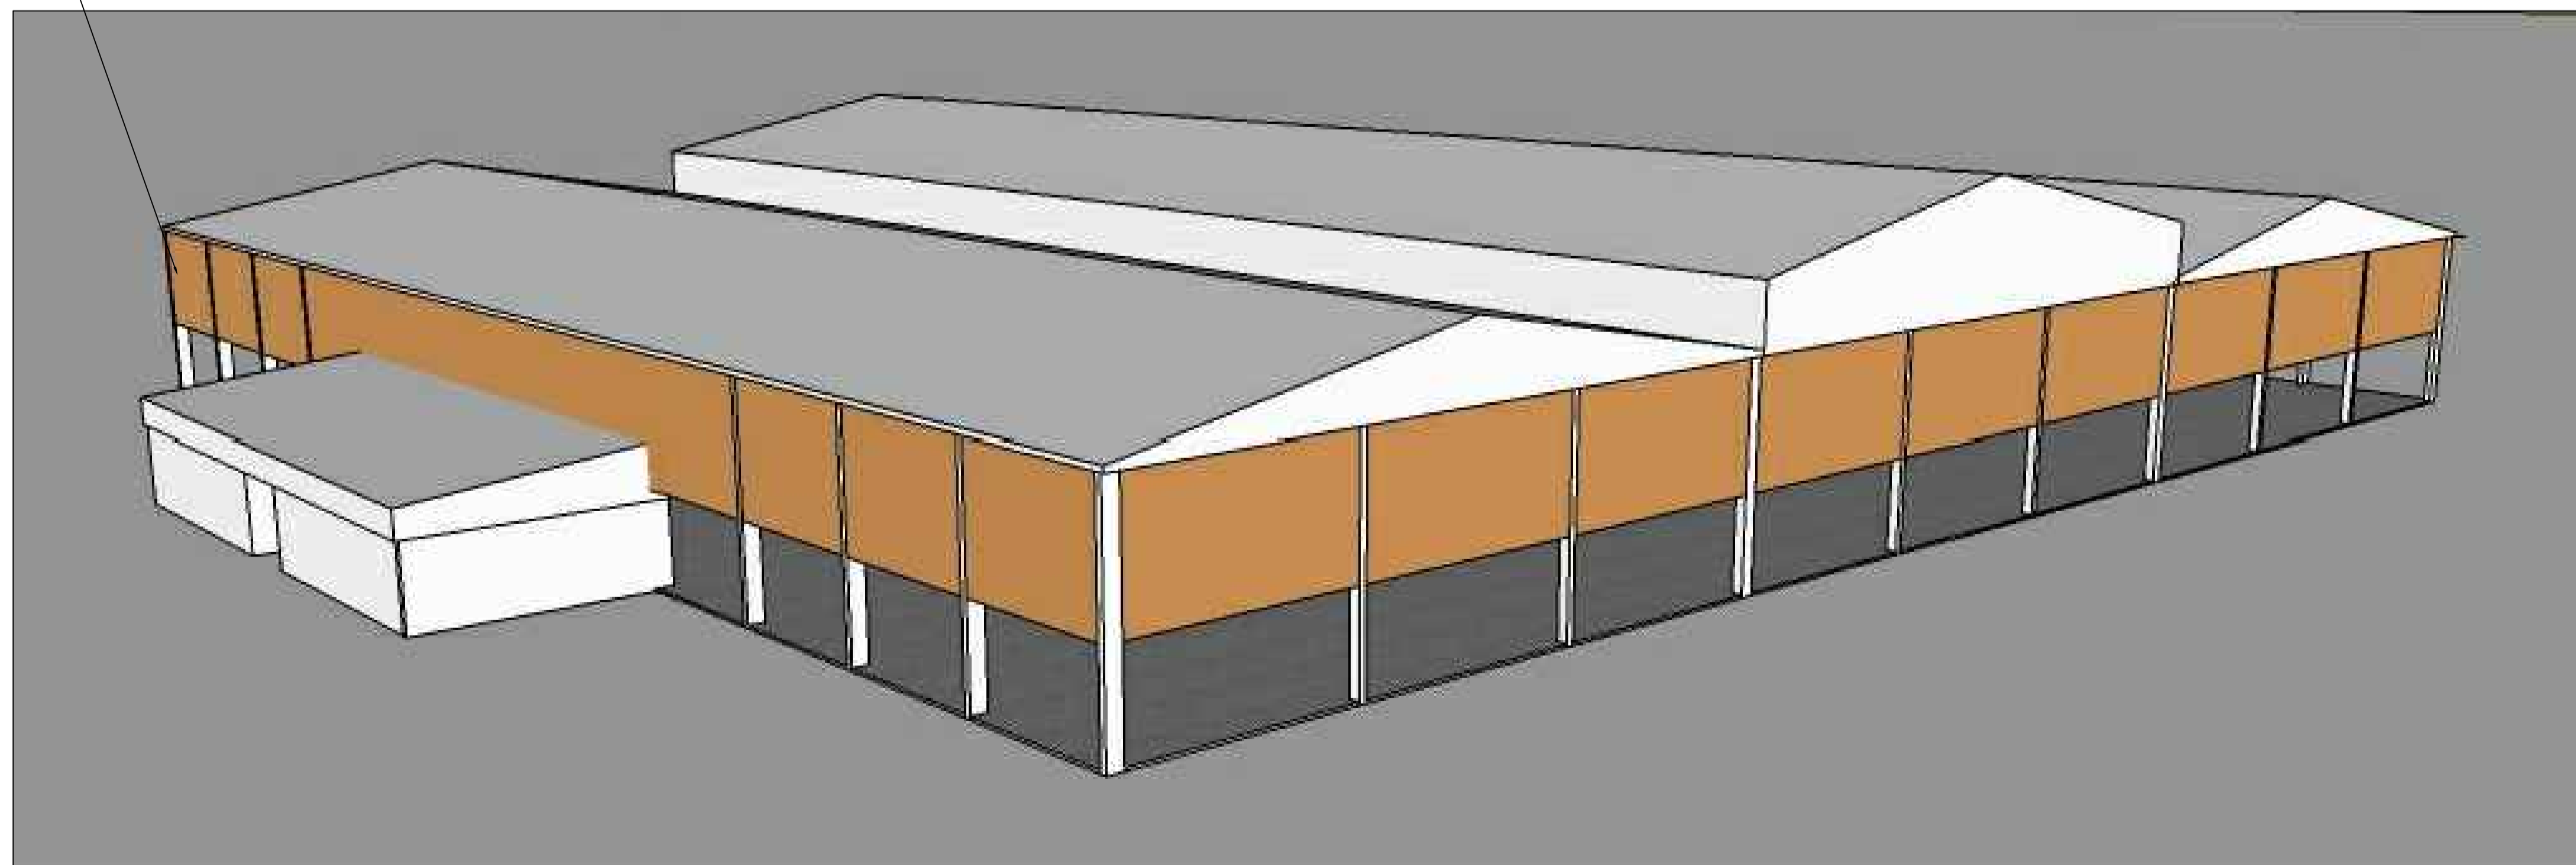

PERSPECTIVA  
S/ ESCALA

RELAÇÃO DE ESQUADRIAS						
COD.	VÃO DE ALVENARIA LARGURA (Y) x ALTURA	LARGURA FOLHA (X)	QTDE	CARACTERÍSTICA	MATERIAL	BARRA ANTI-PÂNICO
PJ01	835 x 335 cm	278 cm	2	PORTA DE CORRER 3 FLS MÓVEIS.	ALUMINIO	NÃO
PJ02	850 x 335 cm	283 cm	3	PORTA DE CORRER 3 FLS MÓVEIS.	ALUMINIO	NÃO
PJ03	890 x 335 cm	297 cm	1	PORTA DE CORRER 3 FLS MÓVEIS.	ALUMINIO	NÃO
PJ04	540 x 335 cm	180 cm	1	PORTA DE CORRER 3 FLS MÓVEIS.	ALUMINIO	NÃO
PJ05	600 x 335 cm	200 cm	15	PORTA DE CORRER 3 FLS MÓVEIS.	ALUMINIO	NÃO
PJ06	500 x 335 cm	167 cm	12	PORTA DE CORRER 3 FLS MÓVEIS.	ALUMINIO	NÃO
PS01	500 x 335 cm	250 cm	02	PORTA DE ABRIR 2 FLS.	ALUMINIO	SIM
PS02	490 x 335 cm	245 cm	01	PORTA DE ABRIR 2 FLS.	ALUMINIO	SIM
PS03	600 x 335 cm	300 cm	05	PORTA DE ABRIR 2 FLS.	ALUMINIO	SIM
PS04	400 x 335 cm	200 cm	06	PORTA DE ABRIR 2 FLS.	ALUMINIO	SIM

**Prefeitura Municipal de Bom Sucesso do Sul**  
Rua Candido Merlo, 290 - CEP: 85515-000  
Fone (46) 3234-1135 - CNPJ: 80.874.100/0001-86

Projeto:	CENTRO DE EVENTOS (FECHAMENTO EM ALVENARIA)	Lote:	-
Proprietário:	Município de Bom Sucesso do Sul	Área:	-
Especificações:	ELEVAÇÕES, CORTE, DETALHAMENTO, QUANTITATIVO DE MATERIAIS	Escala:	INDICADA
		Data:	04/12/2015
		Prancha:	05/05

Antônio Celso Pilonetto  
Prefeito Municipal

Mariana Martinelo  
Arquiteta e Urbanista  
CAU nº A68418/0