


ÍTEM 05/22

OBSERVAÇÕES IMPORTANTES:


- CONFERIR TODAS AS MEDIDAS 'IN LOCO';
- COTAS APRESENTADAS EM CENTÍMETROS;
- AS CORES DO MDF DEVEM SER APRESENTADAS PREVIAMENTE AO RESPONSÁVEL PELO DEPARTAMENTO DE SAÚDE DO MUNICÍPIO;
- AS CORES DO MDF PODEM SER ALTERADAS MEDIANTE PREVIA APROVAÇÃO DO RESPONSÁVEL PELO DEPARTAMENTO DE SAÚDE DO MUNICÍPIO.
- A ESPESSURA DO MDF PODE VARIAR EM ATÉ 3mm PARA MAIS OU PARA MENOS EM RELAÇÃO AO PROJETO ARQUITETÔNICO, PORÉM, COM ESPESSURA NÃO INFERIOR A 15mm;
- QUALQUER DÚVIDA EM RELAÇÃO AO PROJETO, ENTRAR EM CONTATO COM O SETOR DE ARQUITETURA DA PREFEITURA MUNICIPAL DE BOM SUCESSO DO SUL;
- QUALQUER SUGESTÃO OU ALTERAÇÃO DEVERÁ SER PREVIAMENTE APROVADA PELO RESPONSÁVEL PELO DEPARTAMENTO DE SAÚDE;
- OS ACESSÓRIOS, COMO PUXADORES E FECHADURAS, DEVERÃO SER APROVADOS PELO DEPARTAMENTO DE SAÚDE, MEDIANTE TRÊS OPÇÕES.

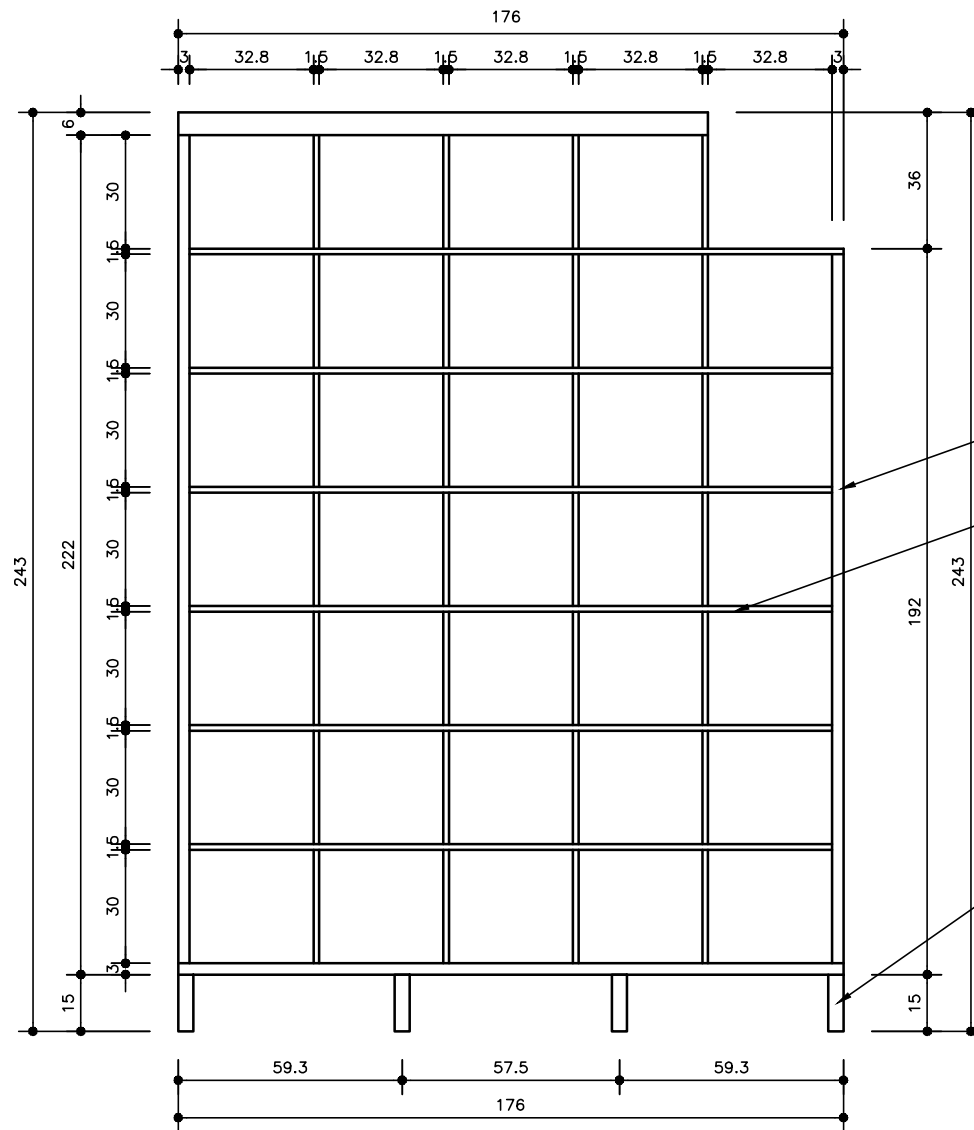

VISTA FRONTAL

ESCALA 1:20

MÓVEL EM MDF NA COR BRANCA

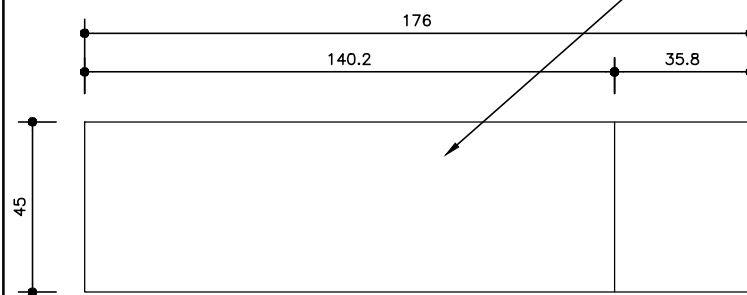


VISTA FRONTAL

VISTA SUPERIOR

ESCALA 1:20

VISTA LATERAL

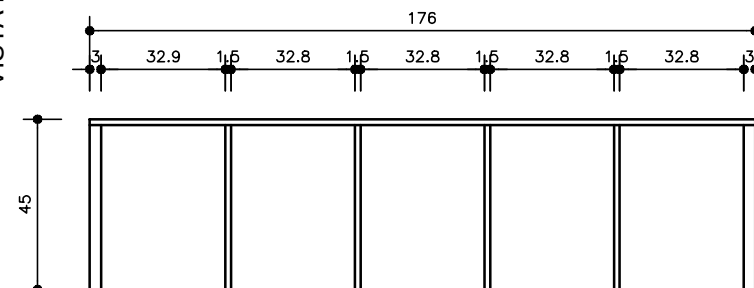


VISTA SUPERIOR INTERNA

ESCALA 1:20

MÓVEL EM MDF NA COR BRANCA


DIVISÓRIAS EM MDF NA COR BRANCA

PÉS EM AÇO INOX, COM PONTEIRAS EMBORRACHADAS.

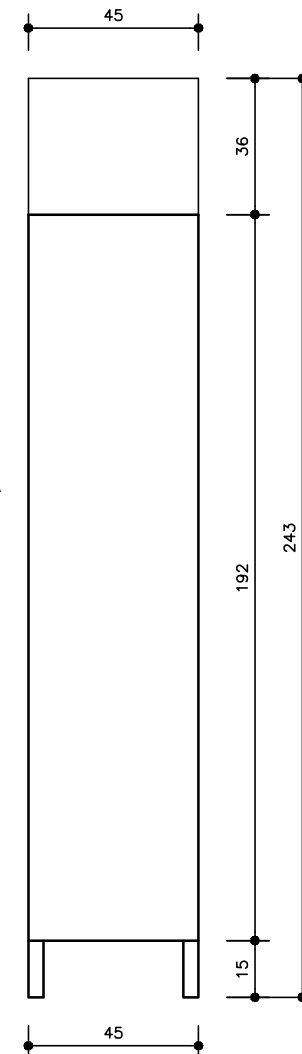

VISTA LATERAL

ESCALA 1:20

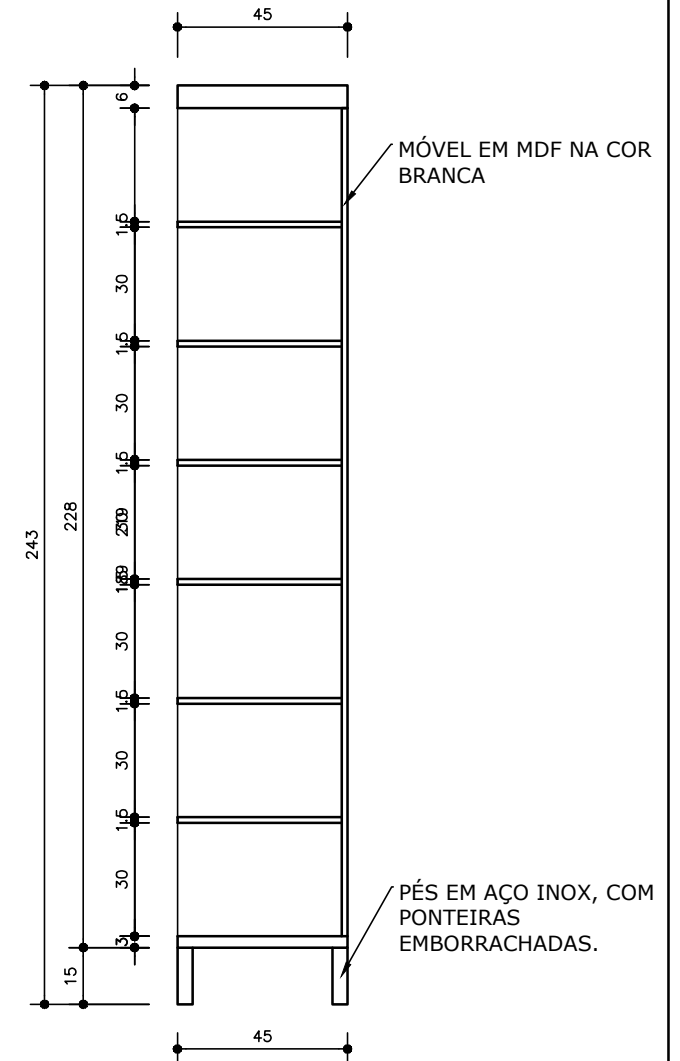

MÓVEL EM MDF NA COR BRANCA

PÉS EM AÇO INOX, COM PONTEIRAS EMBORRACHADAS.

VISTA LATERAL INTERNA

ESCALA 1:20

Prefeitura Municipal de Bom Sucesso do Sul

Rua Candido Merlo, 290 - CEP:85515-000
Fone (46) 3234-1135 - CNPJ: 80.874.100/0001-86

Projeto:	MÓVEIS PARA UNIDADE BÁSICA DE SAÚDE	Lote:	-	Quadra:	-
Proprietário	Município de Bom Sucesso do Sul	Área:	-		
Especificações:	ÍTEM 05 - ARMÁRIO TIPO COLMÉIA PARA FARMÁCIA 01 unidade	Escala:	1/20		
	OBS: CONFERIR MEDIDAS 'IN LOCO'	Data:	31/01/2019		

Nilson A. Feversani
Prefeito Municipal

Mariana Martinelo
Arquiteta e Urbanista
CAU nº A68418/0

Prancha:

05/23