



OBSERVAÇÕES:


- 01: Instalar micrômetros em altura recomendada para crianças. Abertura da boca a 40cm do piso acabado.
- 02: Instalar lavatórios infantis. Apenas uma unidade de lavatório com altura padrão em cada unidade sanitária.
- 03: Instalar bacias sanitárias infantis. Apenas uma unidade de bacia sanitária com altura padrão em cada unidade sanitária.
- 04: Substituir piso cerâmico de toda área de BWC, cozinha, lavanderia, despensa e circulação de serviços.
- 05: Retirar revestimento cerâmico de paredes das áreas de BWC, lavanderia, cozinha, despensa, e substituir por novo.

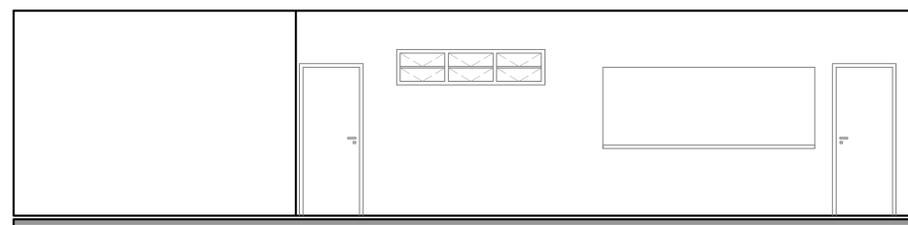

ELEVACÃO 01
ESCALA 1:50

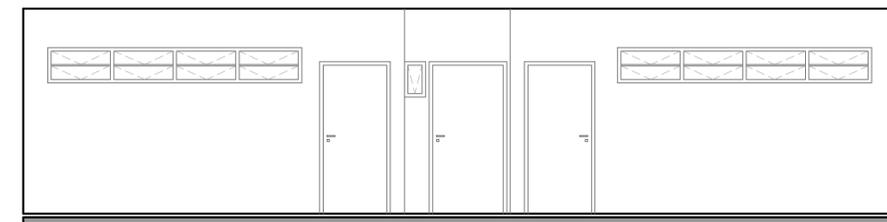

ELEVACÃO 02
ESCALA 1:50

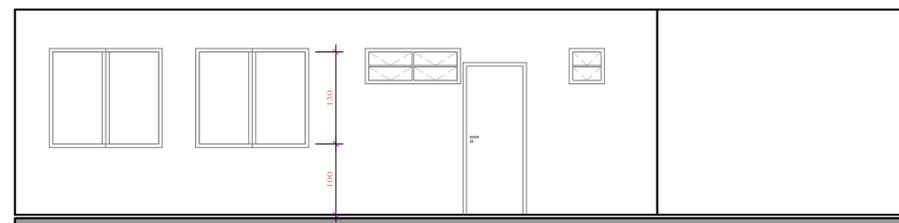

ELEVACÃO 03
ESCALA 1:50

Prefeitura Municipal de Bom Sucesso do Sul			
Rua Candido Merlo, 290 - CEP: 85515-000 Fone (46) 3234-1135 - CNPJ: 80.874.100/0001-86			
Projeto:	REFORMA ESCOLA MUNICIPAL IRMÃ NELI	Lote:	-
Proprietário:	Município de Bom Sucesso do Sul	Quadra:	-
Especificações:	BANHEIROS, COZINHA E LAVANDERIA - PLANTAS BAIXAS, ELEVACÕES	Área:	-
		Escala:	INDICADA
		Data:	26/11/2015
		Prancha:	05/08
Antônio Celso Pilonetto Prefeito Municipal	Mariana Martinelo Arquiteta e Urbanista CAU nº A68418/0		