




**CORTE AA**  
ESCALA 1/75

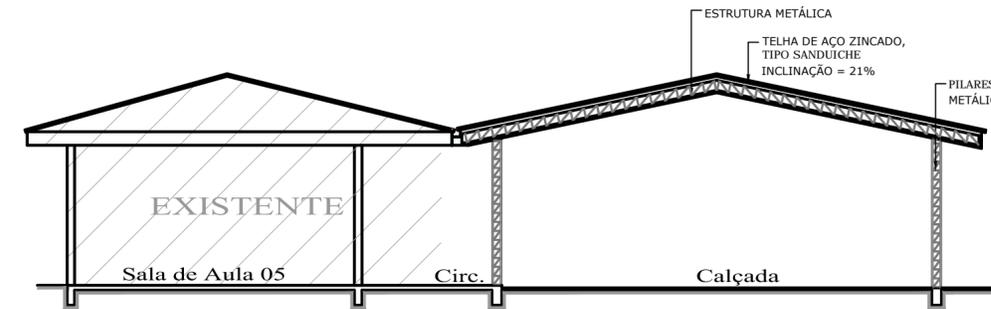


**CORTE CC**  
ESCALA 1/75

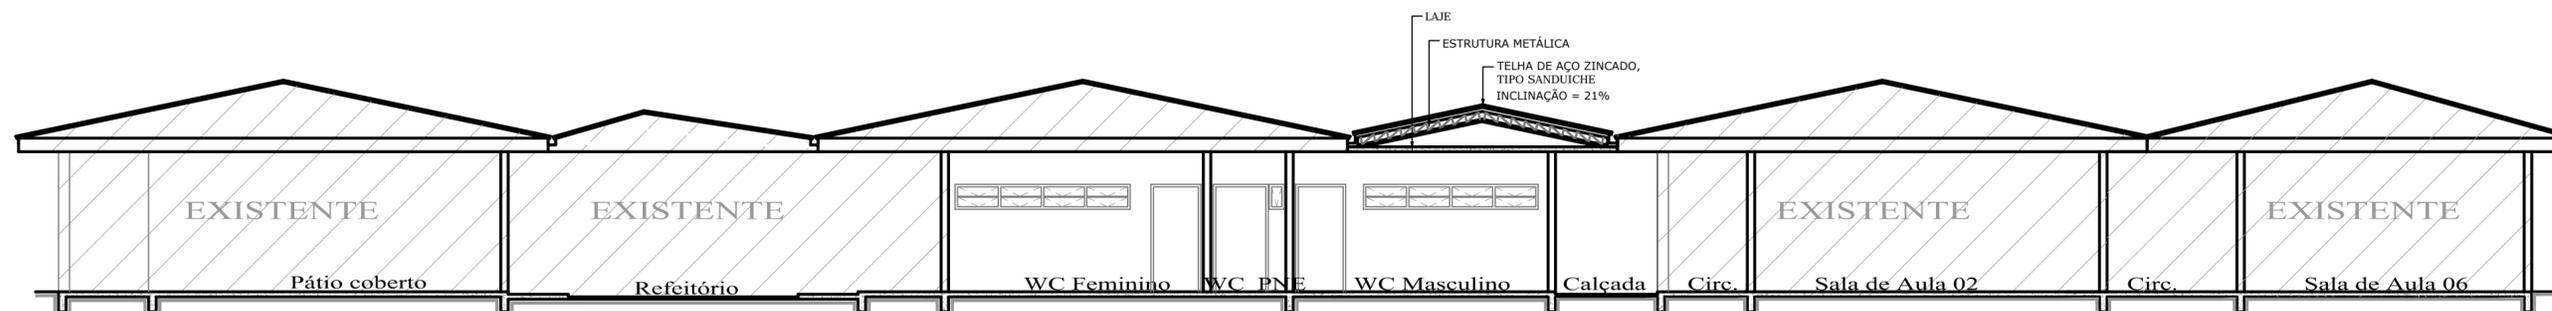


**CORTE BB**  
ESCALA 1/75

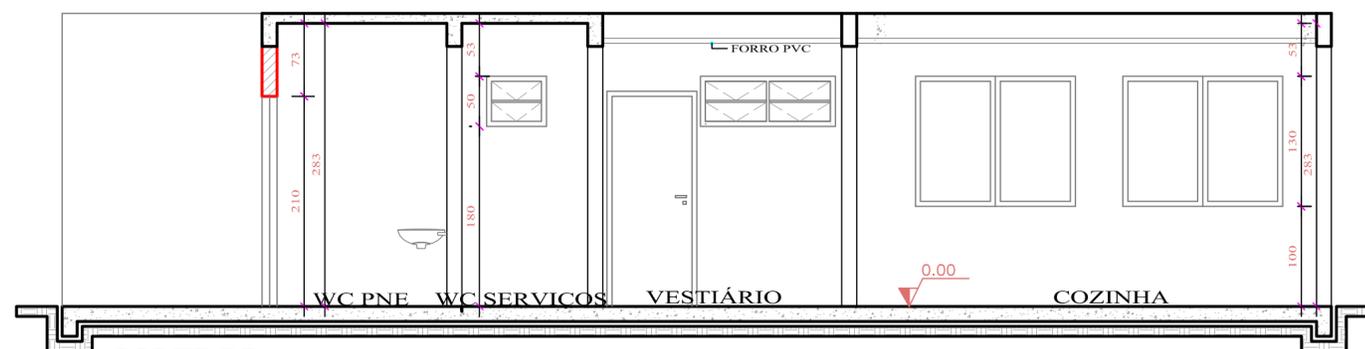

**CORTE DD**  
ESCALA 1:50

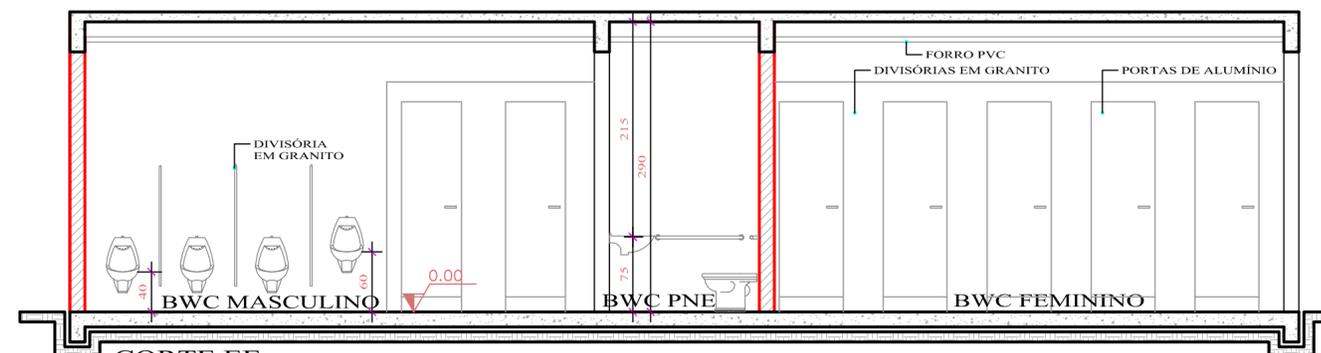

**CORTE EE**  
ESCALA 1:50

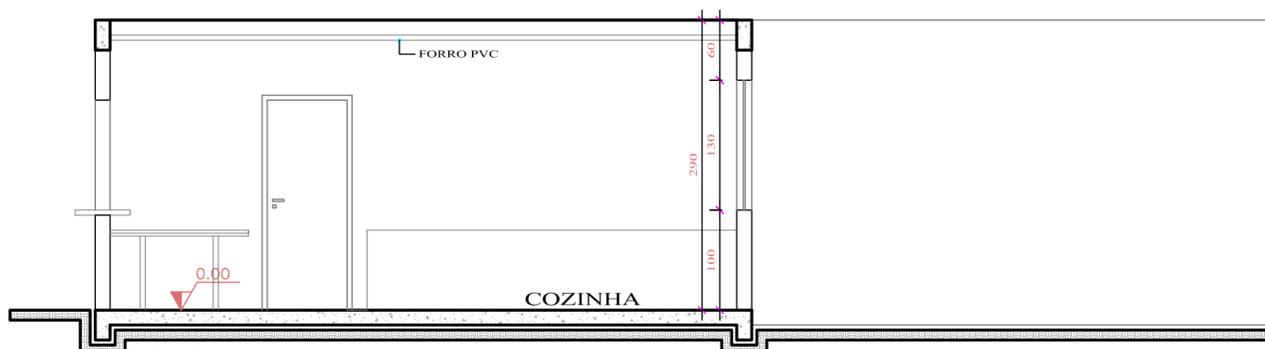

**CORTE FF**  
ESCALA 1:50

**Prefeitura Municipal de Bom Sucesso do Sul**

Rua Candido Merlo, 290 - CEP: 85515-000  
Fone (46) 3234-1135 - CNPJ: 80.874.100/0001-86

Projeto:	REFORMA ESCOLA MUNICIPAL IRMÃ NELI	Lote:	-
Proprietário	Município de Bom Sucesso do Sul	Área:	-
Especificações:	CORTES	Escala:	INDICADA
		Data:	26/11/2015
		Prancha:	07/08
Antônio Celso Pilonetto	Mariana Martinelo		
Prefeito Municipal	Arquiteta e Urbanista CAU nº A68418/0		