

# ÍTEM 08/22


## OBSERVAÇÕES IMPORTANTES:

- CONFERIR TODAS AS MEDIDAS 'IN LOCO';
- COTAS APRESENTADAS EM CENTIMETROS;
- AS CORES DO MDF DEVEM SER APRESENTADAS PREVIAMENTE AO RESPONSÁVEL PELO DEPARTAMENTO DE SAÚDE DO MUNICÍPIO;
- AS CORES DO MDF DEVEM SER ALTERADAS MEDIANTE PREVIA APROVAÇÃO DO RESPONSÁVEL PELO DEPARTAMENTO DE SAÚDE DO MUNICÍPIO.
- A ESPESSURA DO MDF PODE VARIAR EM ATÉ 3mm PARA MAIS OU PARA MENOS EM RELAÇÃO AO PROJETO ARQUITETÔNICO, PORÉM, COM ESPESSURA NÃO INFERIOR A 15mm;
- QUALQUER DÚVIDA EM RELAÇÃO AO PROJETO, ENTRAR EM CONTATO COM O SETOR DE ARQUITETURA DA PREFEITURA MUNICIPAL DE BOM SUCESSO DO SUL;
- QUALQUER SUGESTÃO OU ALTERAÇÃO DEVERÁ SER PREVIAMENTE APROVADA PELO RESPONSÁVEL PELO DEPARTAMENTO DE SAÚDE;
- OS ACESSÓRIOS, COMO PUXADORES E FECHADURAS, DEVERÃO SER APROVADOS PELO DEPARTAMENTO DE SAÚDE, MEDIANTE TRÊS OPÇÕES.

MÓVEL EM MDF NA COR BRANCA.


DIVISÓRIAS EM MDF NA COR BRANCA.

PÉS EM AÇO INOX, COM PONTÉIRAS EMBORRACHADAS.

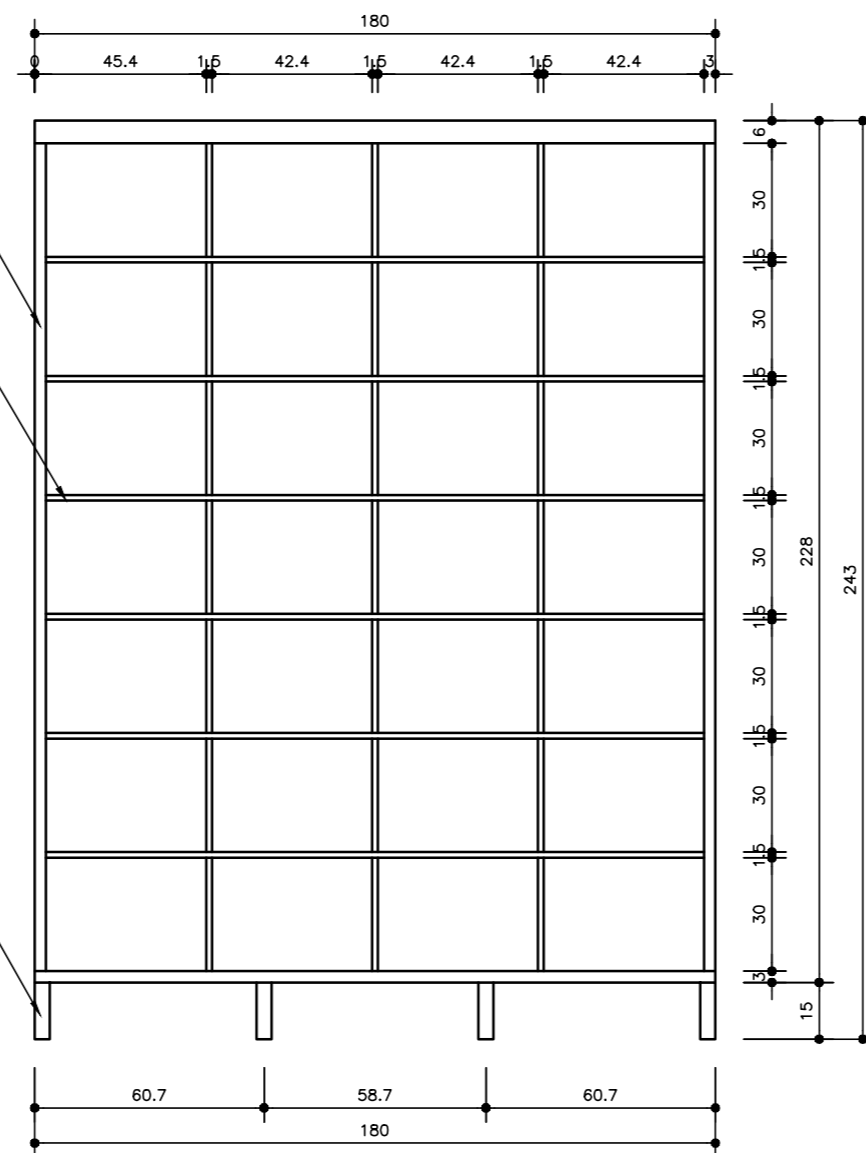


VISTA FRONTAL

ESCALA 1:20

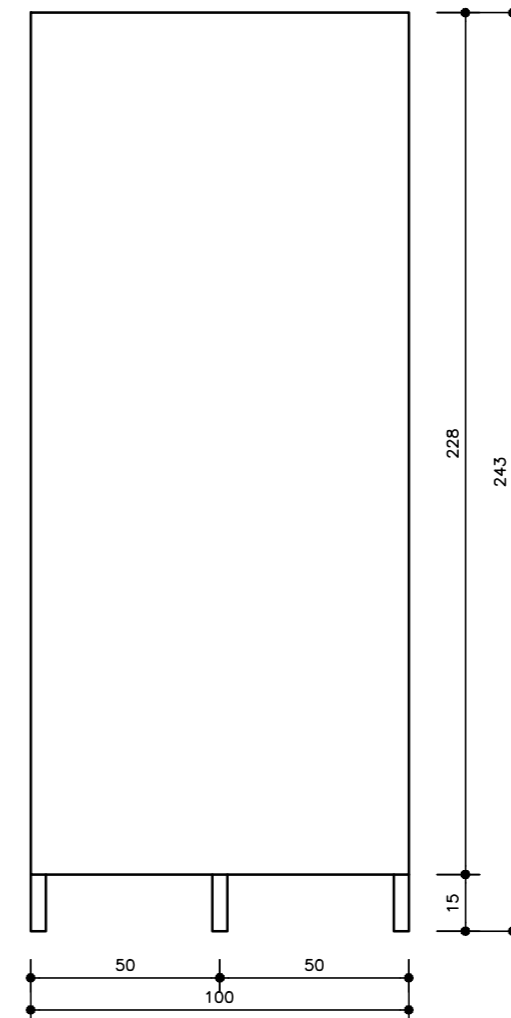


VISTA LATERAL

ESCALA 1:20

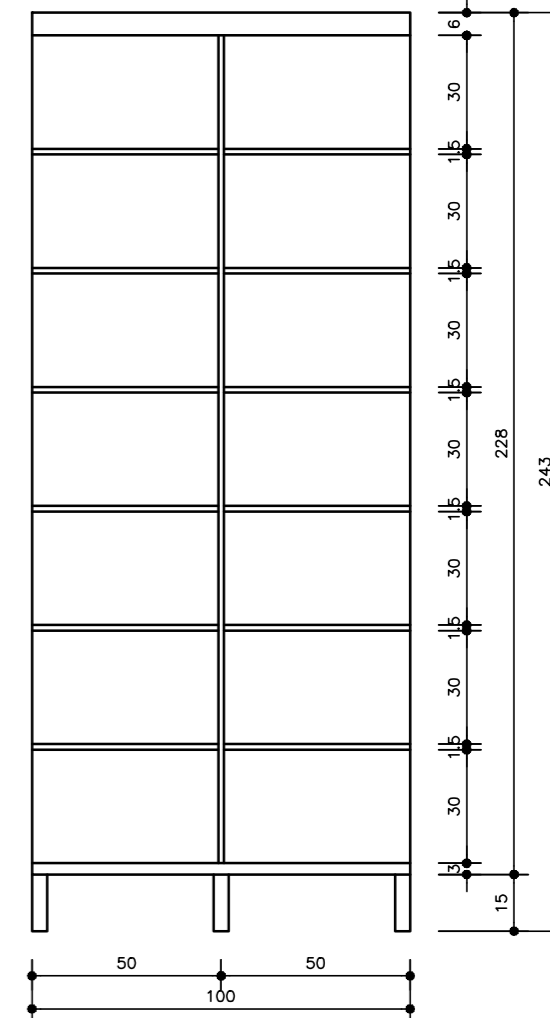


VISTA LATERAL INTERNA

ESCALA 1:20

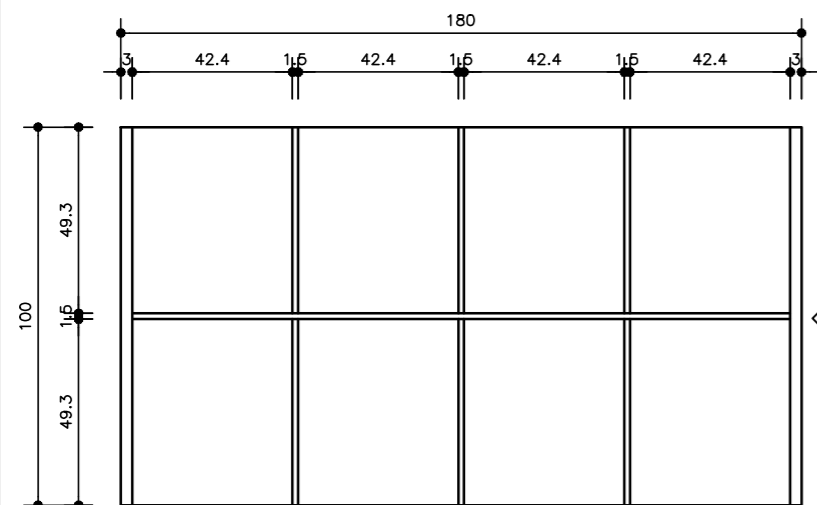

VISTA SUPERIOR INTERNA

ESCALA 1:20

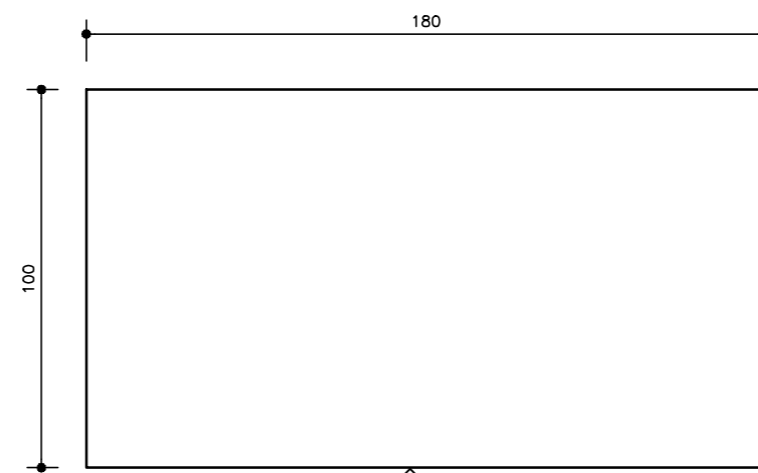

VISTA SUPERIOR

ESCALA 1:20

## Prefeitura Municipal de Bom Sucesso do Sul

Rua Candido Merlo, 290 - CEP:85515-000  
Fone (46 ) 3234-1135 - CNPJ: 80.874.100/0001-86

Projeto: MÓVEIS PARA UNIDADE BÁSICA DE SAÚDE | Lote: - | Quadra: -

Proprietário: Município de Bom Sucesso do Sul | Área: -

Especificações: ÍTEM 08 - ARMÁRIO DUPLO TIPO COLMÉIA PARA FARMÁCIA 01 unidade | Escala: 1/20

OBS: CONFERIR MEDIDAS 'IN LOCO' | Data: 31/01/2019

Nilson A. Feversani  
Prefeito Municipal

Mariana Martinelo  
Arquiteta e Urbanista  
CAU nº A68418/0

Prancha:  
**08/23**