


# ÍTEM 09/22

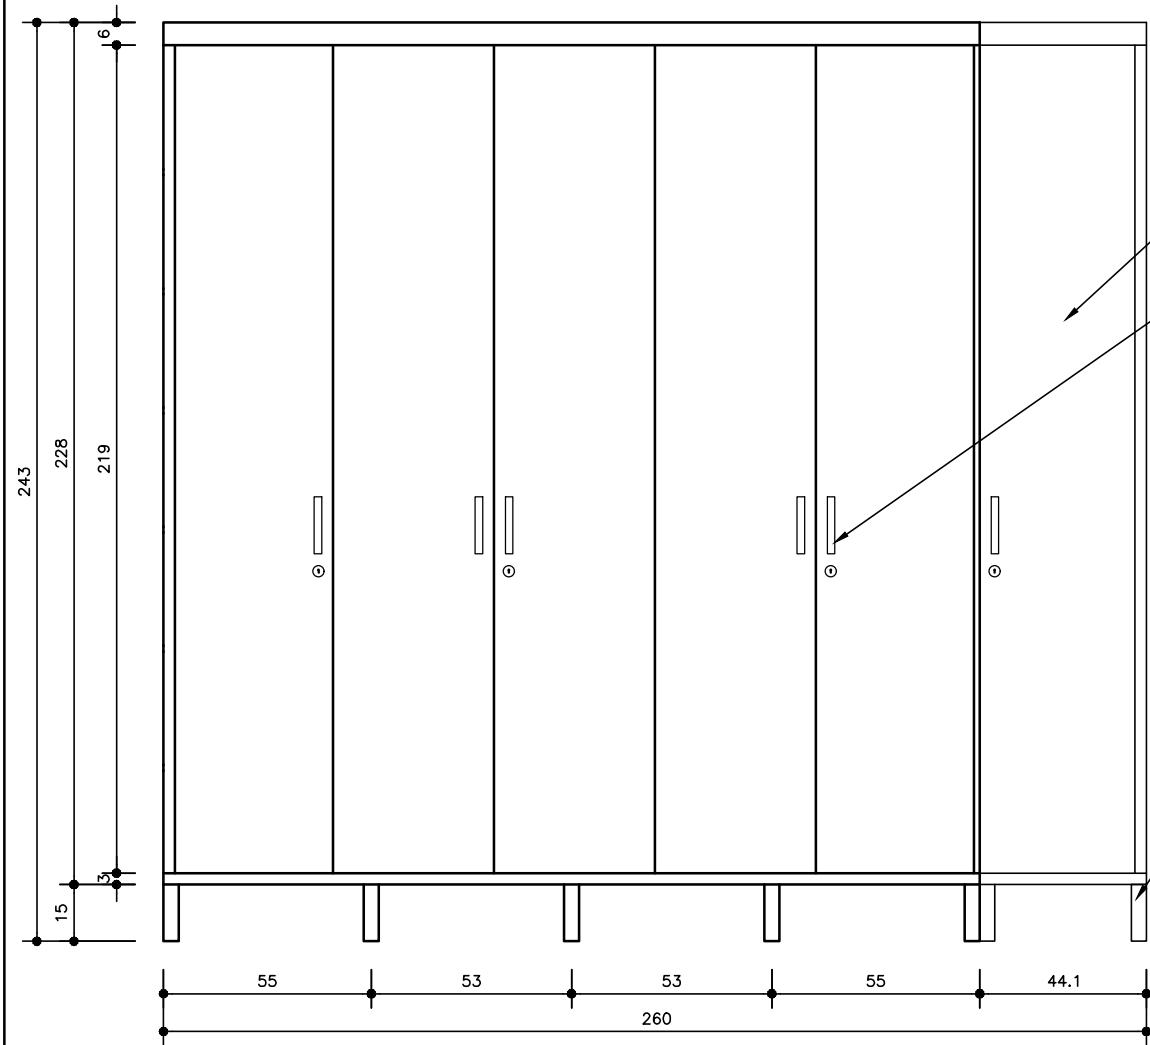


VISTA FRONTAL

ESCALA 1:20


PORTAS EM MDF NA COR MOCACCINO  
 PUXADORES EM ALUMÍNIO ANODIZADO, COM COMPRIMENTO ENTRE 15cm e 25cm.  
 INSTALAÇÃO DE FECHADURA DE EMBUTIR COM CHAVE.

PÉS EM AÇO INOX, COM PONTEIRAS EMBORRACHADAS.

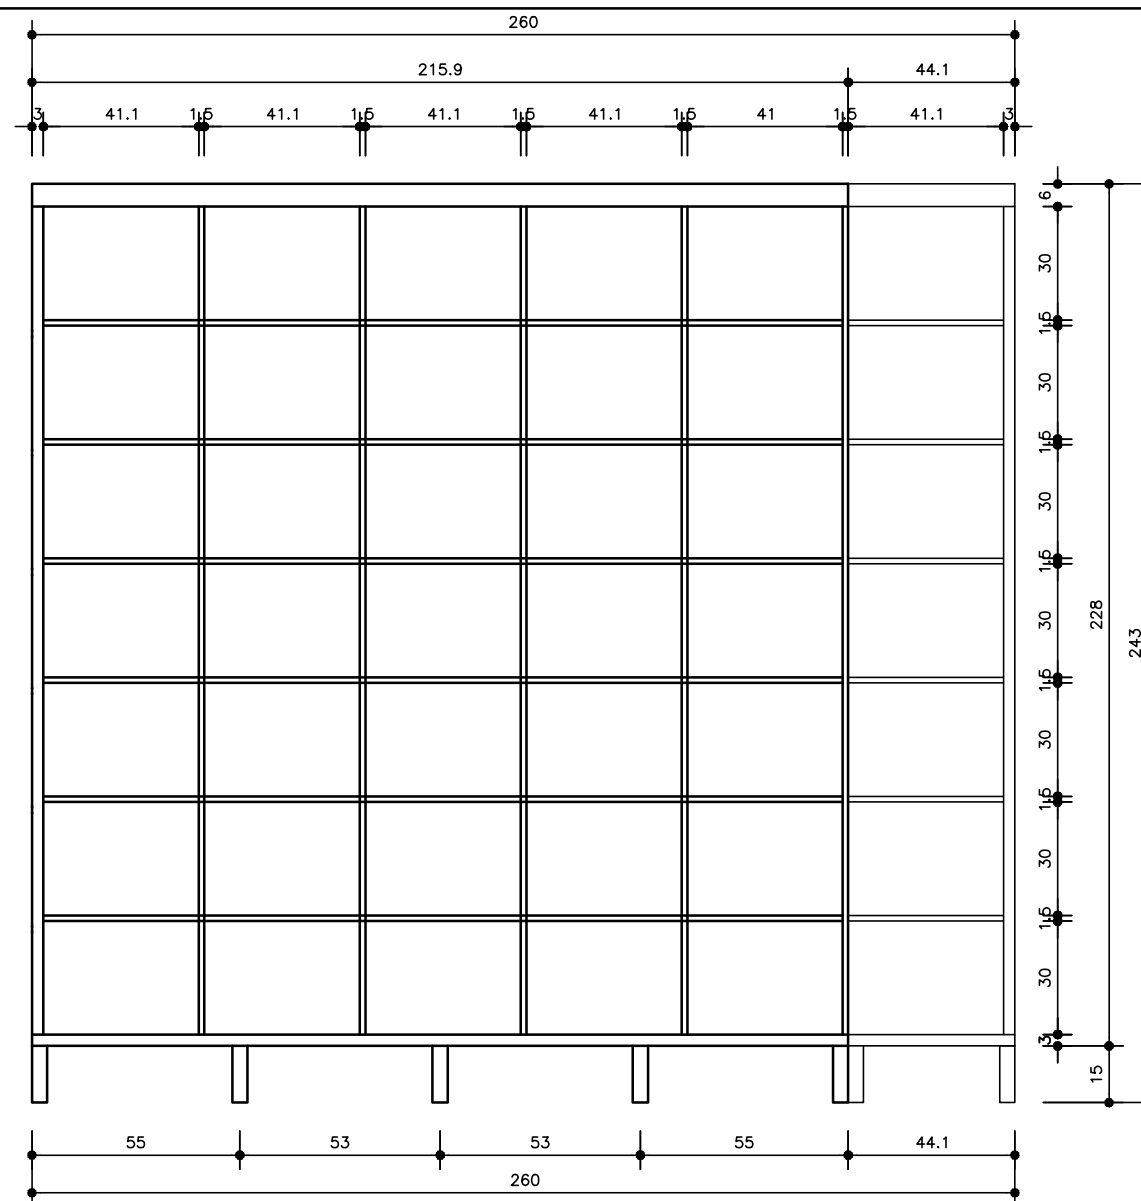

VISTA FRONTAL INTERNA

ESCALA 1:20

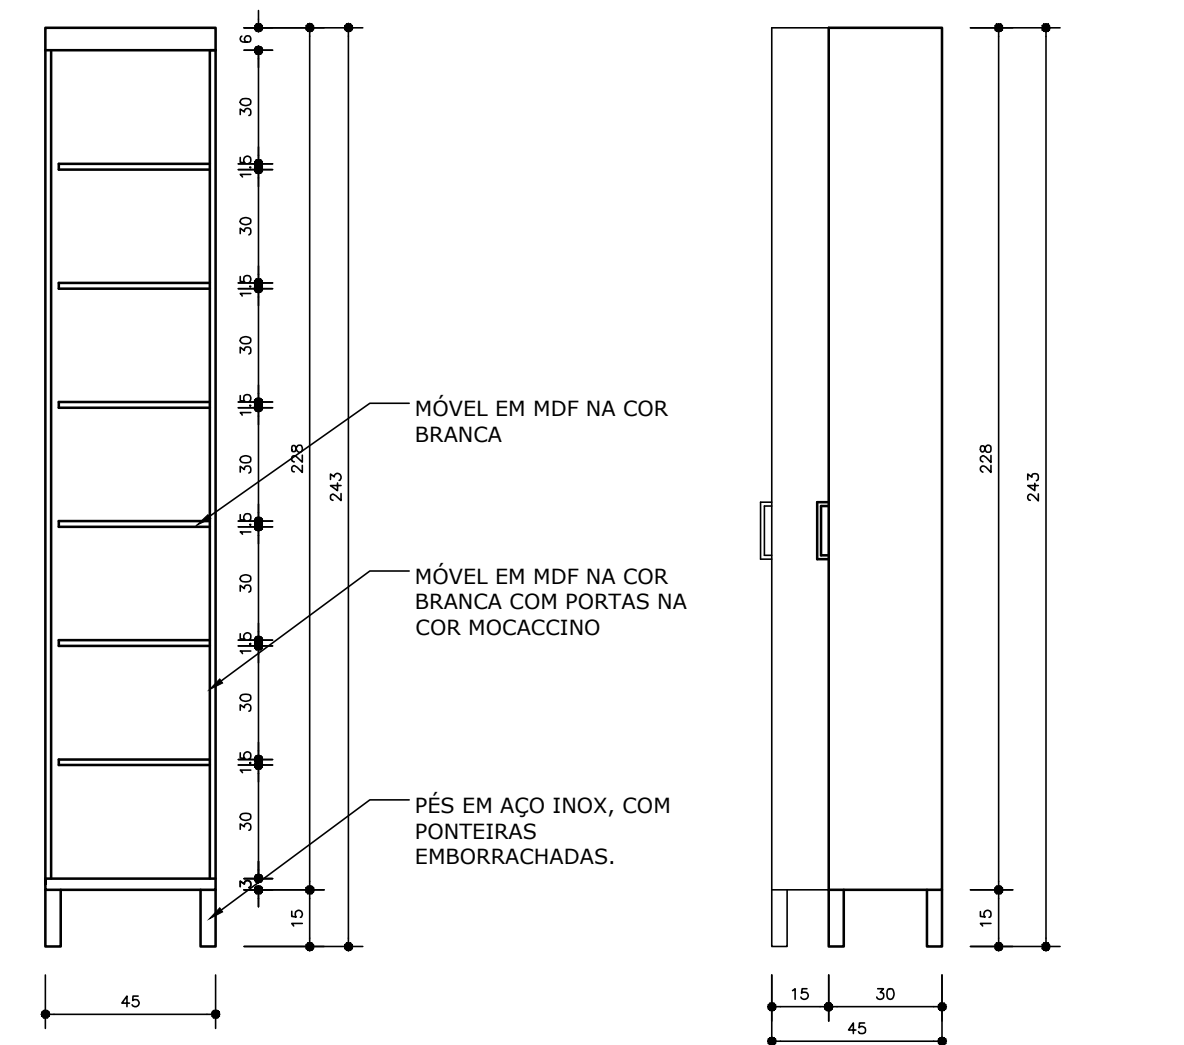


VISTA LATERAL INTERNA

ESCALA 1:20


VISTA LATERAL

ESCALA 1:20

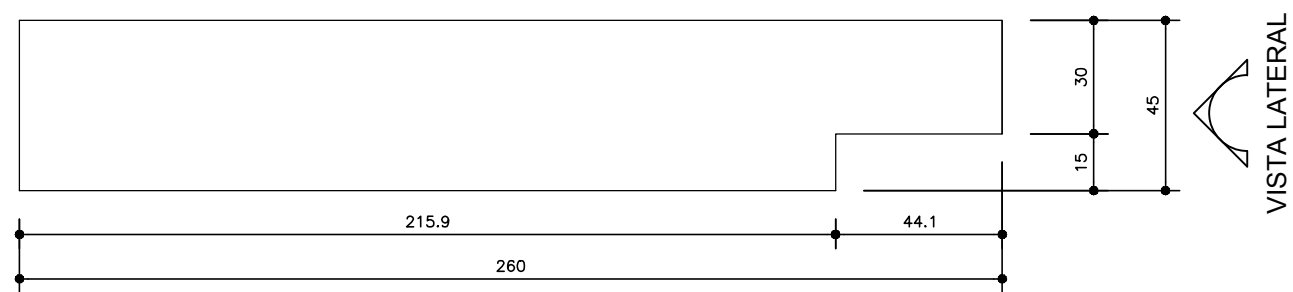

VISTA SUPERIOR

ESCALA 1:20

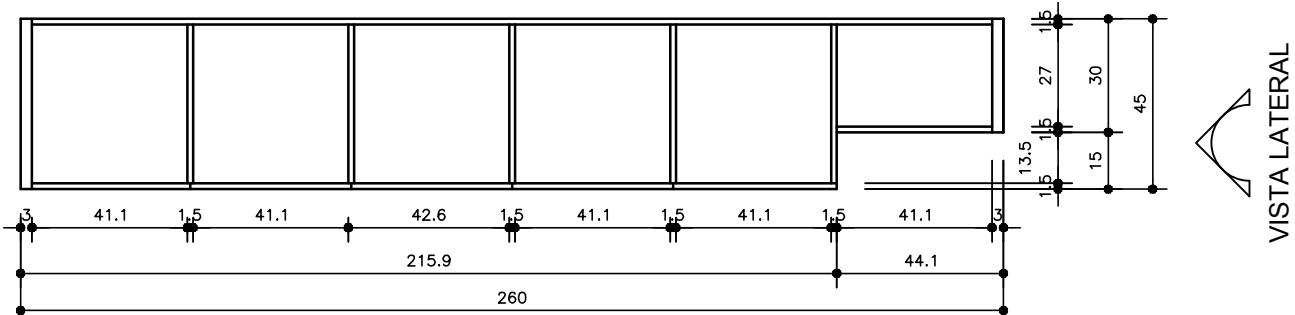

VISTA SUPERIOR INTERNA

ESCALA 1:20

**OBSERVAÇÕES IMPORTANTES:**

- CONFERIR TODAS AS MEDIDAS 'IN LOCO';
- COTAS APRESENTADAS EM CENTIMETROS;
- AS CORES DO MDF DEVEM SER APRESENTADAS PREVIAMENTE AO RESPONSÁVEL PELO DEPARTAMENTO DE SAÚDE DO MUNICÍPIO;
- AS CORES DO MDF PODEM SER ALTERADAS MEDIANTE PREVIA APROVAÇÃO DO RESPONSÁVEL PELO DEPARTAMENTO DE SAÚDE DO MUNICÍPIO.
- A ESPESSURA DO MDF PODE VARIAR EM ATÉ 3mm PARA MAIS OU PARA MENOS EM RELAÇÃO AO PROJETO ARQUITETÔNICO, PORÉM, COM ESPESSURA NÃO INFERIOR A 15mm;
- QUALQUER DÚVIDA EM RELAÇÃO AO PROJETO, ENTRAR EM CONTATO COM O SETOR DE ARQUITETURA DA PREFEITURA MUNICIPAL DE BOM SUCESSO DO SUL;
- QUALQUER SUGESTÃO OU ALTERAÇÃO DEVERÁ SER PREVIAMENTE APROVADA PELO RESPONSÁVEL PELO DEPARTAMENTO DE SAÚDE;
- OS ACESSÓRIOS, COMO PUXADORES E FECHADURAS, DEVERÃO SER APROVADOS PELO DEPARTAMENTO DE SAÚDE, MEDIANTE TRÊS OPÇÕES.

<b>Prefeitura Municipal de Bom Sucesso do Sul</b> Rua Candido Merlo, 290 - CEP:85515-000 Fone (46 ) 3234-1135 - CNPJ: 80.874.100/0001-86			
Projeto:	MÓVEIS PARA UNIDADE BÁSICA DE SAÚDE	Lote: -	Quadra: -
Proprietário	Município de Bom Sucesso do Sul	Área: -	
Especificações:	ÍTEM 09 - ARMÁRIO TIPO COLMÉIA FECHADO COM CHAVE PARA FARMÁCIA 01 unidade  OBS: CONFERIR MEDIDAS 'IN LOCO'	Escala: 1/20	Data: 31/01/2019
Nilson A. Feversani Prefeito Municipal		Mariana Martinelo Arquiteta e Urbanista CAU nº A68418/0	
		Prancha: <h1 style="font-size: 2em;">09/23</h1>	