


**PLANTA DE SITUAÇÃO**  
**ESCALA 1/3000**

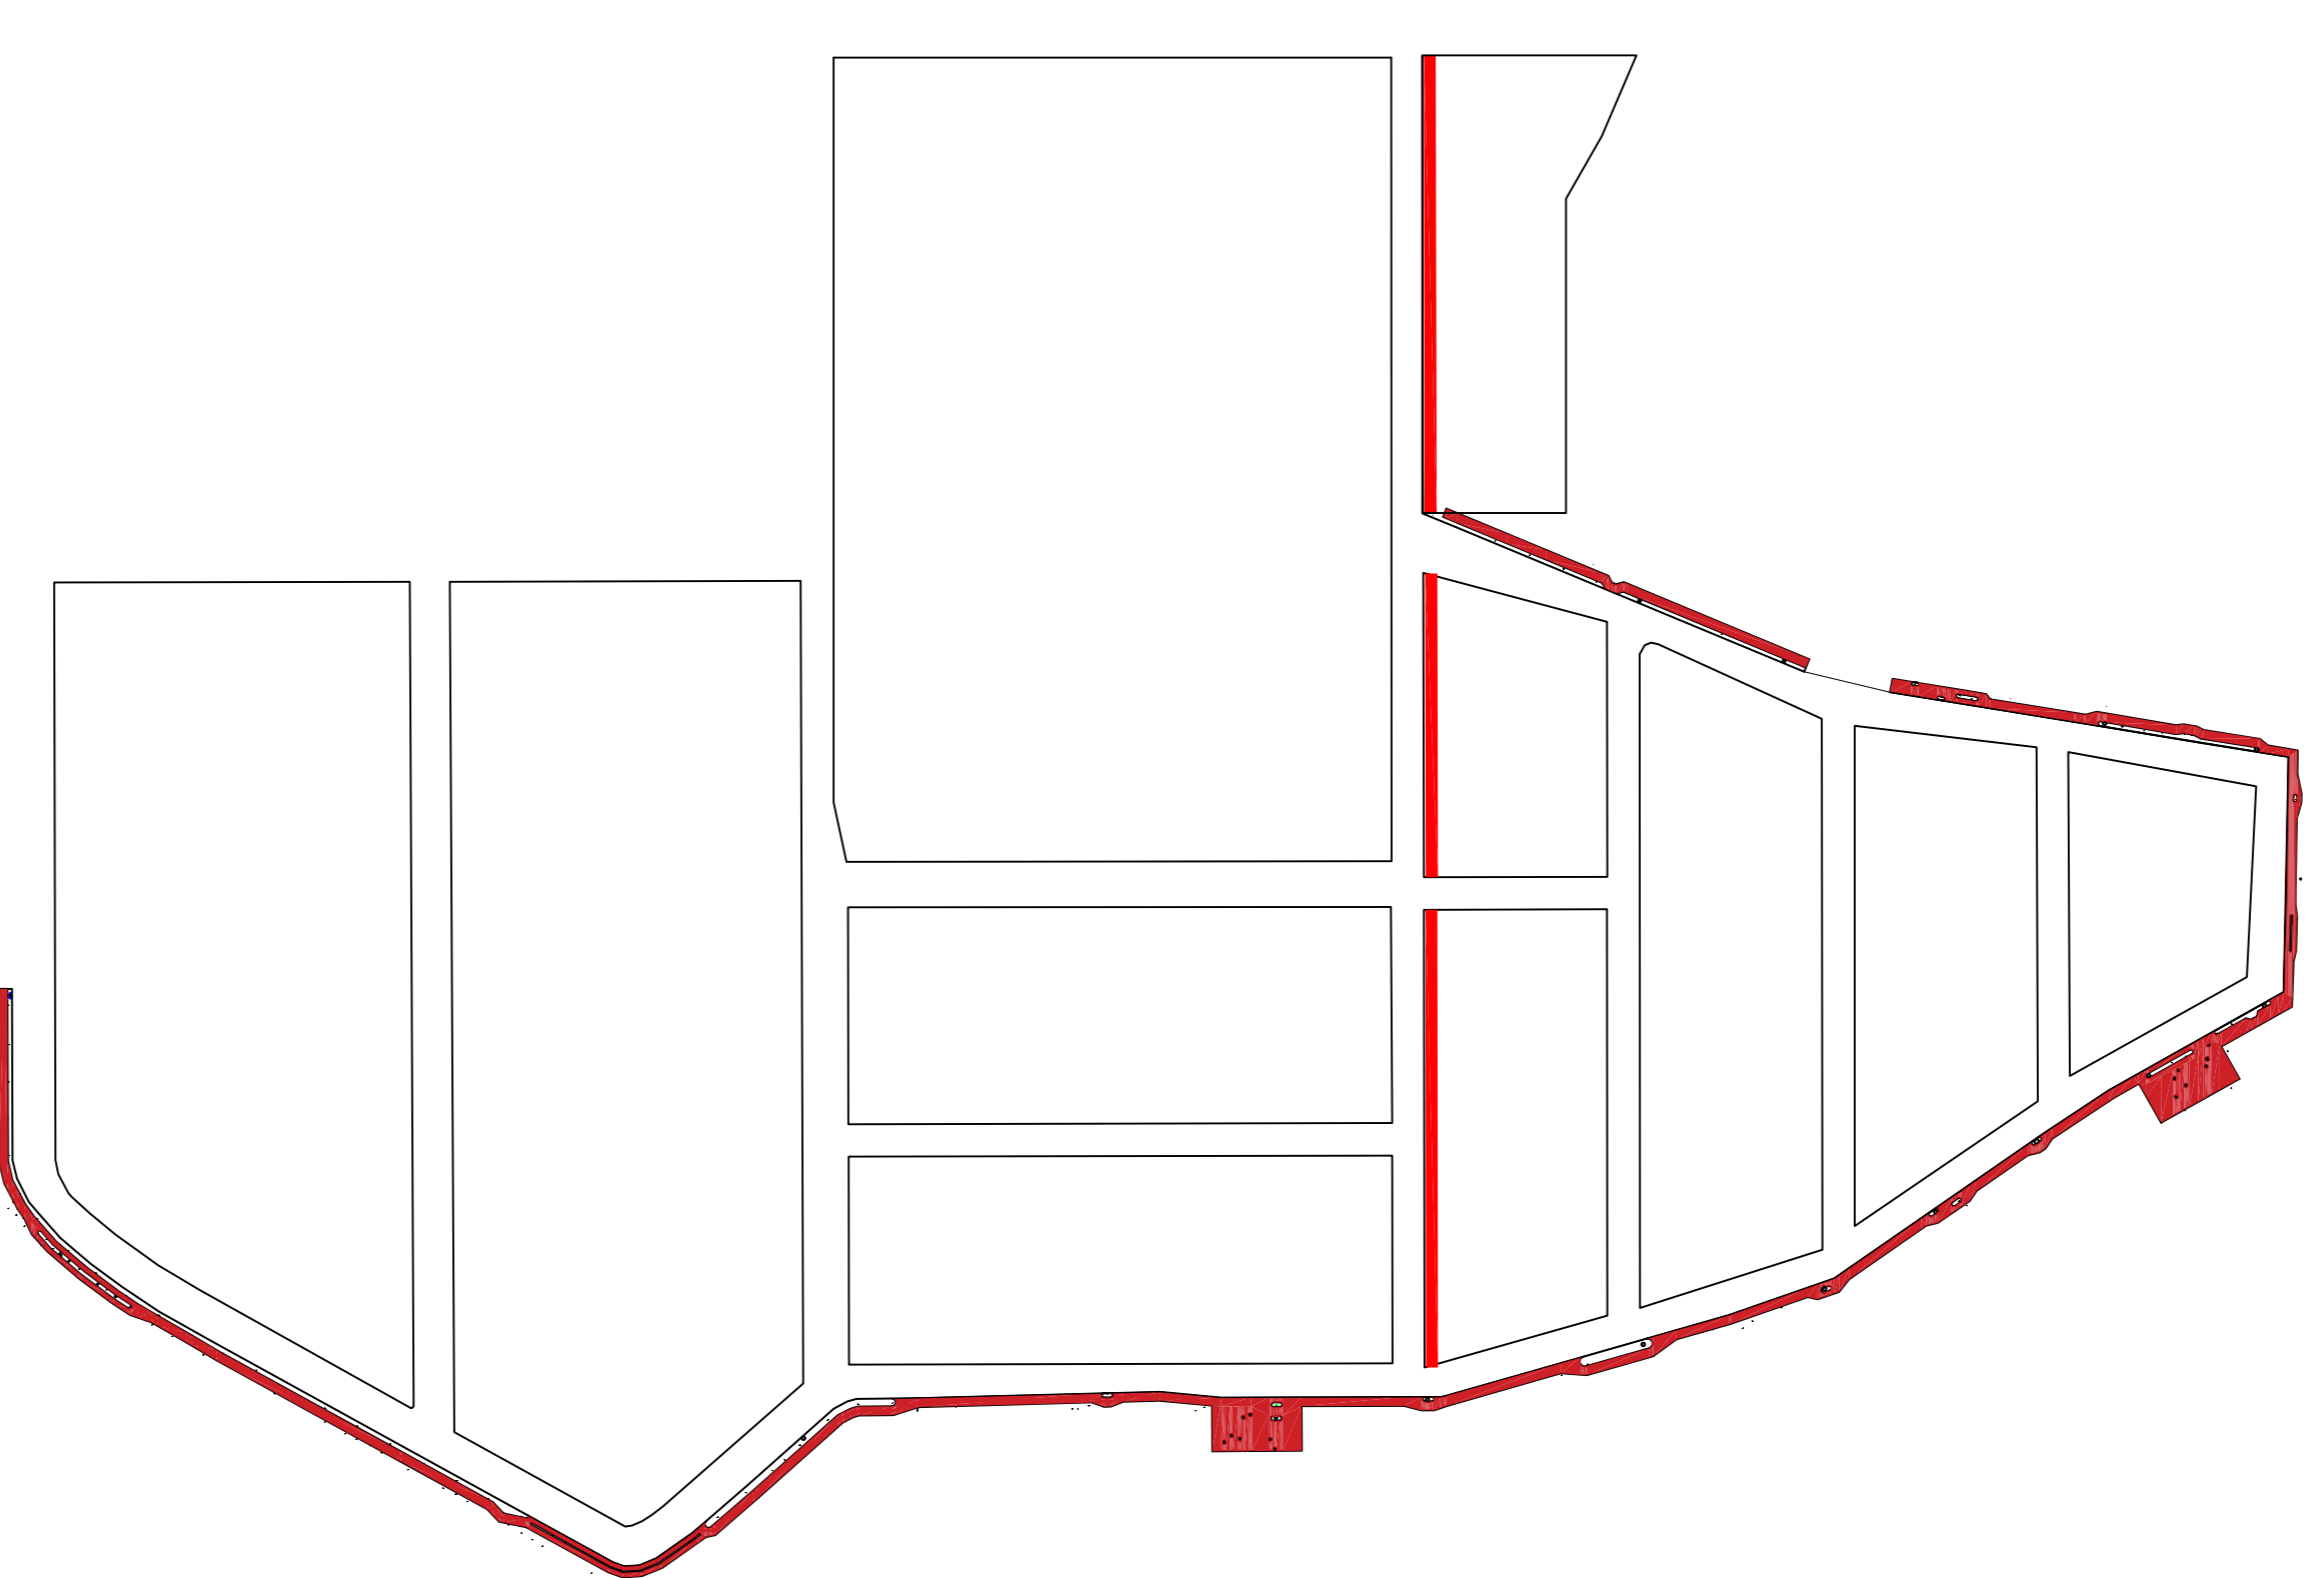

Será construída uma pista de caminhada e um trecho de calçada em paver cor natural, espessura de 6 cm; Atendendo as especificações da NBR 9050

<b>Prefeitura Municipal de Bom Sucesso do Sul</b>	
Rua Candido Meiro, 290 - CEP:85515-000 Fone (46 ) 3234-1135 - CNPJ: 80.874.100/0001-86	
Projeto:	PISTA DE CAMINHADA E CALÇADAS
Proprietário:	Município de Bom Sucesso do Sul
Especificações:	IMP LANTIAÇÃO
Escala:	INDICADA
Data:	Setembro/2017
Prancha:	01/07
Projeto:	Nilson Antônio Feversani Presidente Municipal
Projeto:	Mariana Martinielo Arquiteta Cru nº. 869418-0