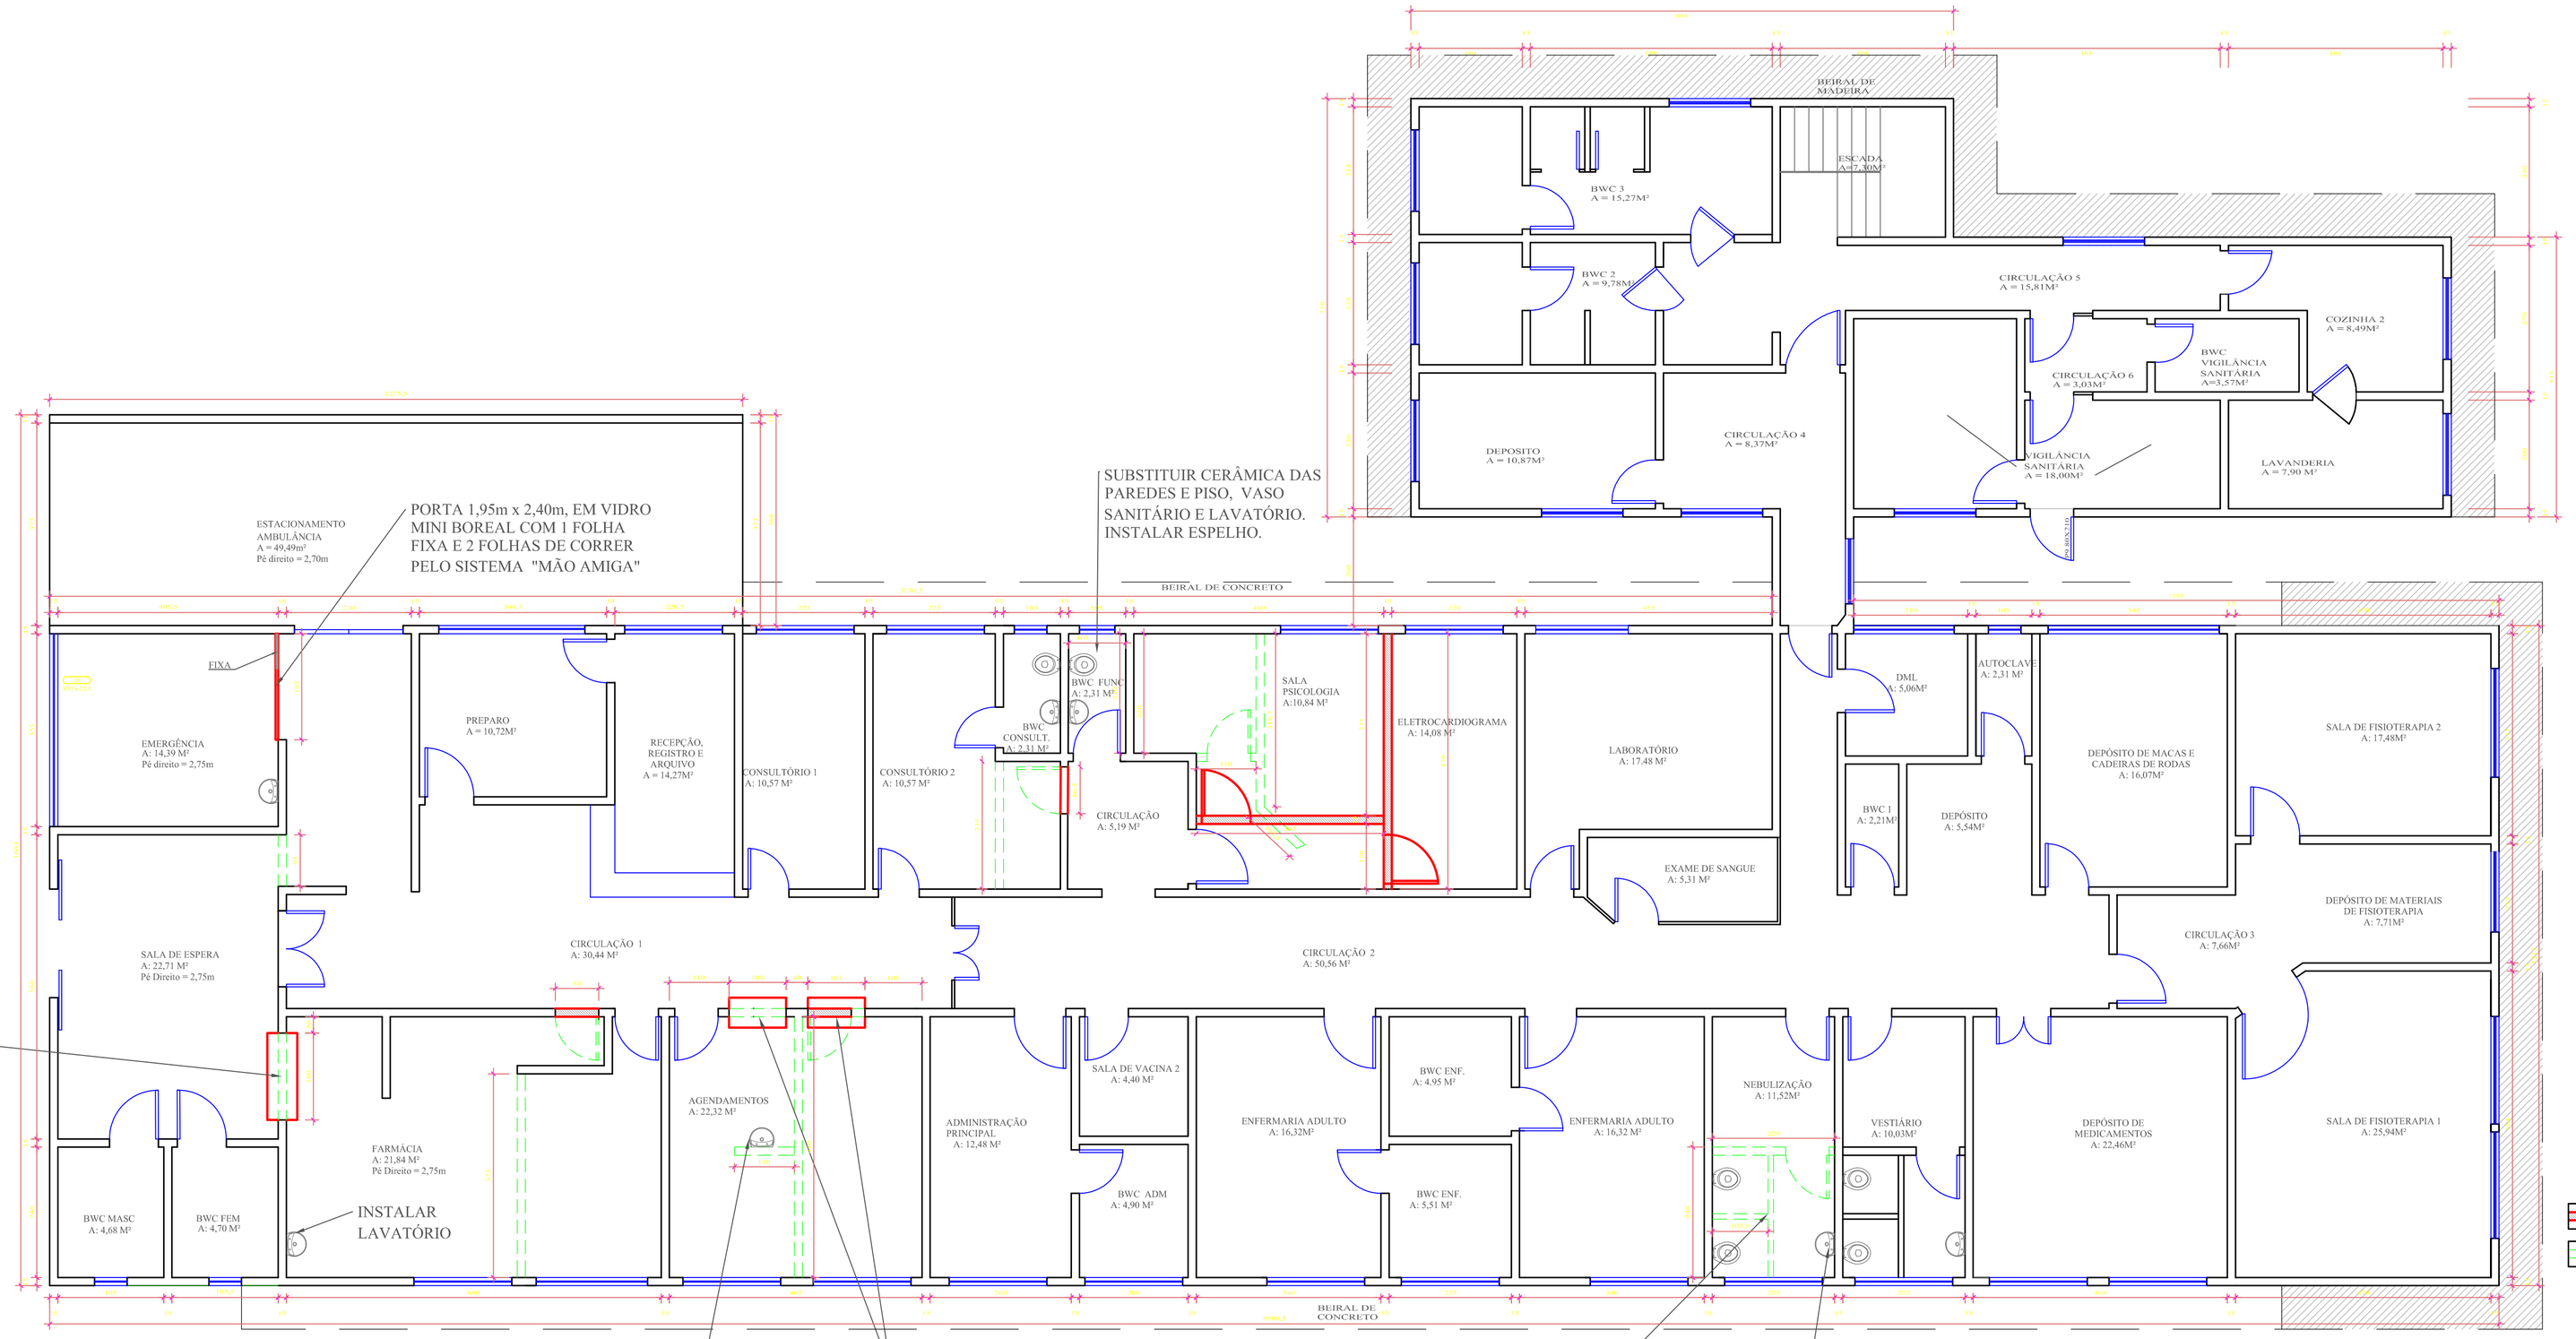

RETIRAR LAVATÓRIO

ABERTURA COM PEITORIL DE 1,10m, LARGURA DE 1,00m, ALTURA DE 1,00m, E APOIO EM GRANITO COM LARGURA DE 40CM E COMPRIMENTO DE 1,00M. FECHAMENTO EM VIDRO TEMPERADO FIXO

RETIRAR PAREDES INTERNAS E AZULEJOS NAS PAREDES QUE FICAREM. RETIRAR LOUÇAS SANITÁRIAS EXISTENTES, DEIXAR APENAS UM LAVATÓRIO

MANTER LAVATÓRIO

* PINTURA EXTERNA EM TINTA ACRÍLICA EM TODA A EDIFICAÇÃO;
* TODAS AS PORTAS NOVAS DEVERÃO TER LARGURA MÍNIMA DE 90cm.

PLANTA BAIXA - PAVIMENTO TÉRREO
ÁREA: 724,38 m²
Esc: 1/50

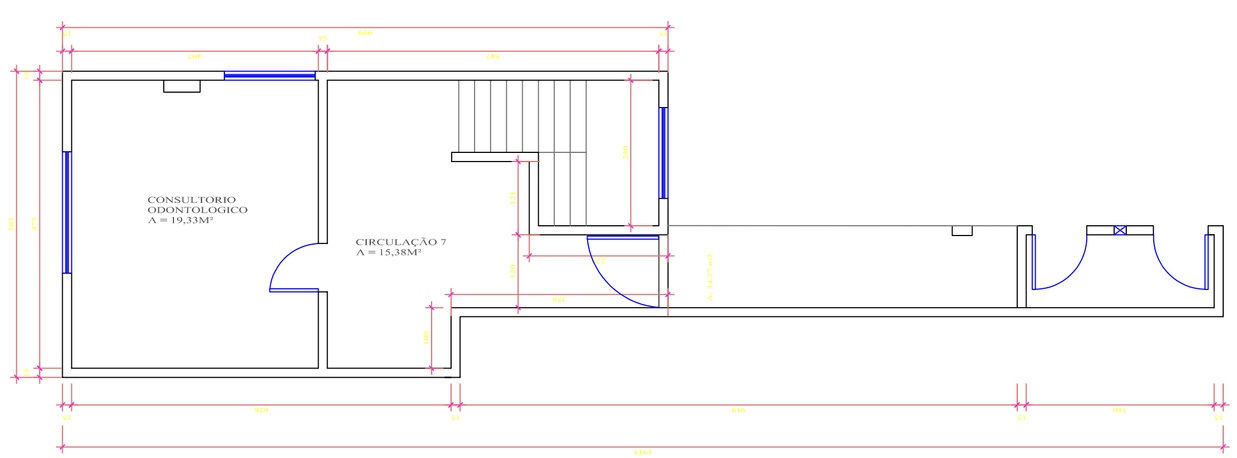

PLANTA BAIXA SUB-SOLO
ÁREA: 60,75 m²
Esc: 1/50

TABELA QUANTITATIVA

PINTURA EXTERNA - PAREDES	659,65 m²
PINTURA EXTERNA - BEIRAIS DE CONCRETO	51,52 m²
PINTURA EXTERNA - BEIRAIS DE MADEIRA	49,52 m²
PINTURA INTERNA - PAREDES	1595,60 m²
PINTURA INTERNA - LAJE TETO	707,83 m²
PAREDES A DEMOLIR	71,94 m²
PAREDES A CONSTRUIR	34,40 m²

Prefeitura Municipal de Bom Sucesso do Sul
Rua Candido Merlo, 290 - CEP:85515-000
Fone (46) 3234-1135 - CNPJ: 80.874.100/0001-86

Projeto:	REFORMA UNIDADE BÁSICA DE SAÚDE DE BOM SUCESSO DO SUL	Lote: 10	Quadra: 21
Proprietário	Município de Bom Sucesso do Sul	Área: 785,13 m²	
Especificações:	PLANTA BAIXA PAV. TÉRREO, PLANTA BAIXA SUB-SOLO, TABELA QUANTITATIVA	Escala: 1/50	
		Data: 07/03/2018	
Mariana Martinelo Arquiteta e Urbanista CAU nº A68418-0	Nilson Antônio Feversani Prefeito Municipal	Prancha: 01/02	