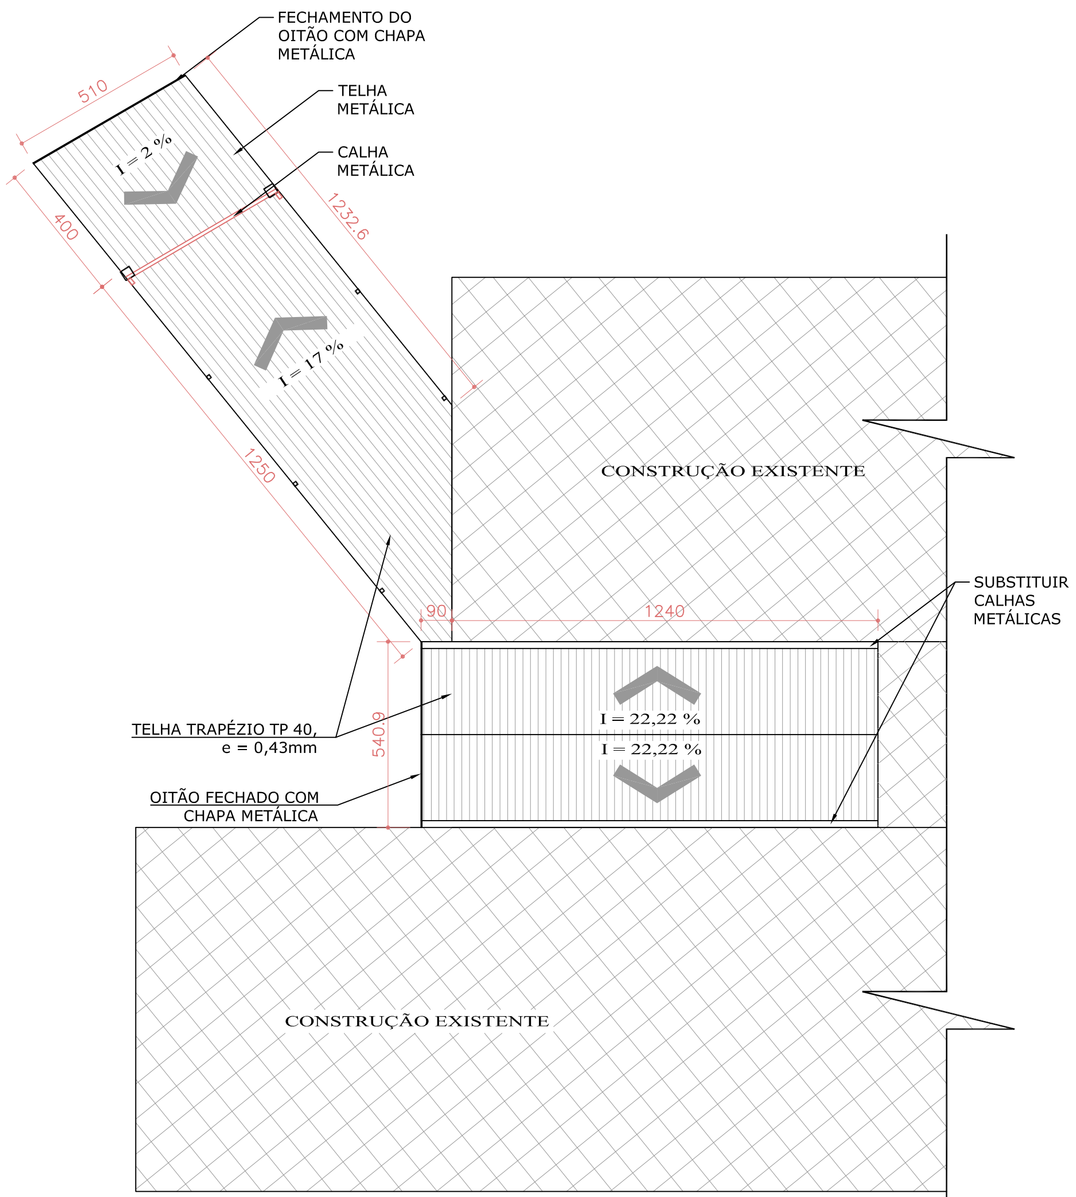

PLANTA DE COBERTURA
ESCALA 1/100

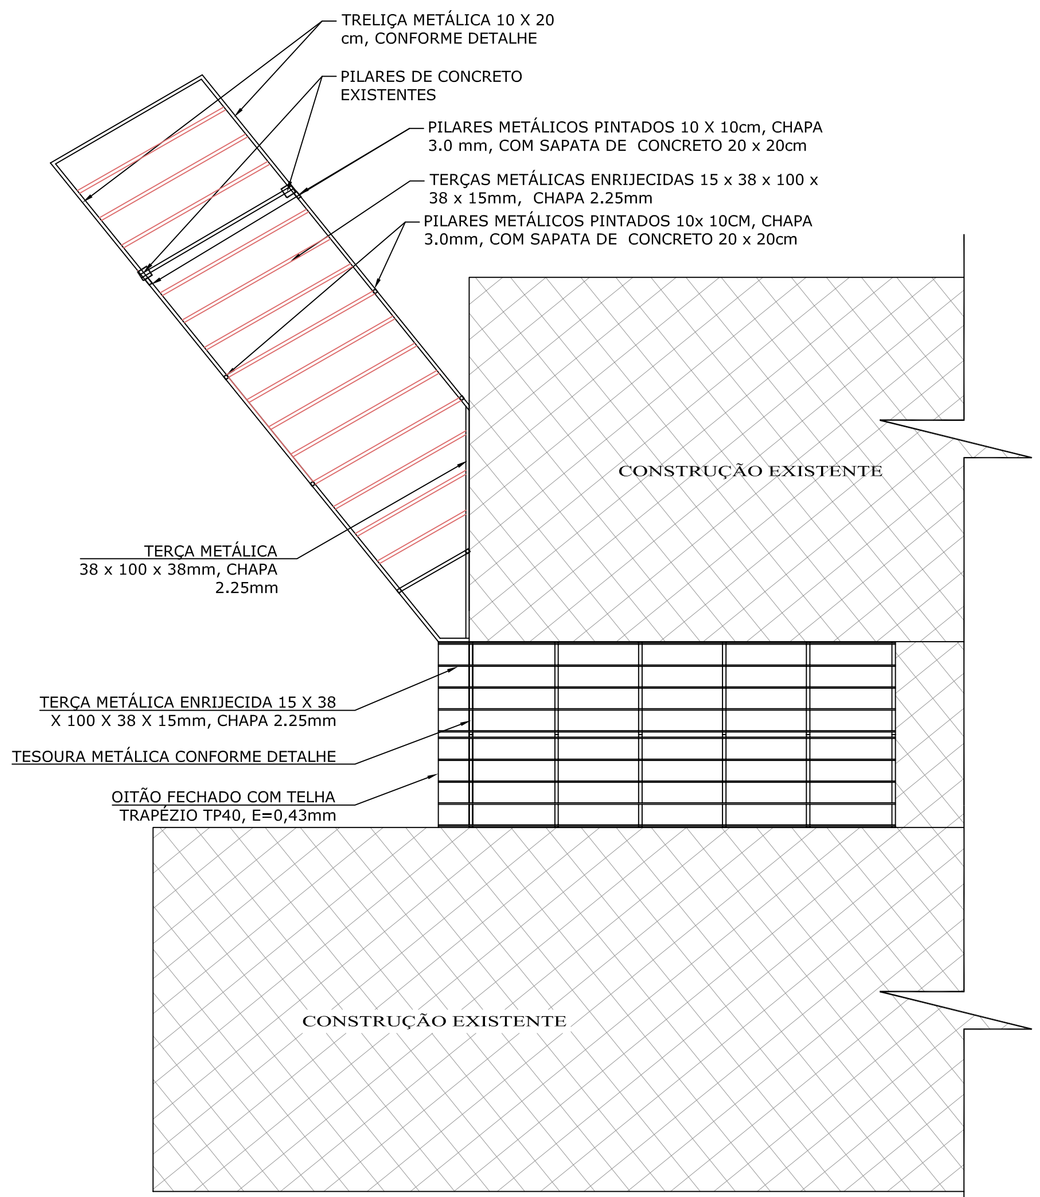

PLANTA DE COBERTURA - ESTRUTURA
ESCALA 1/100

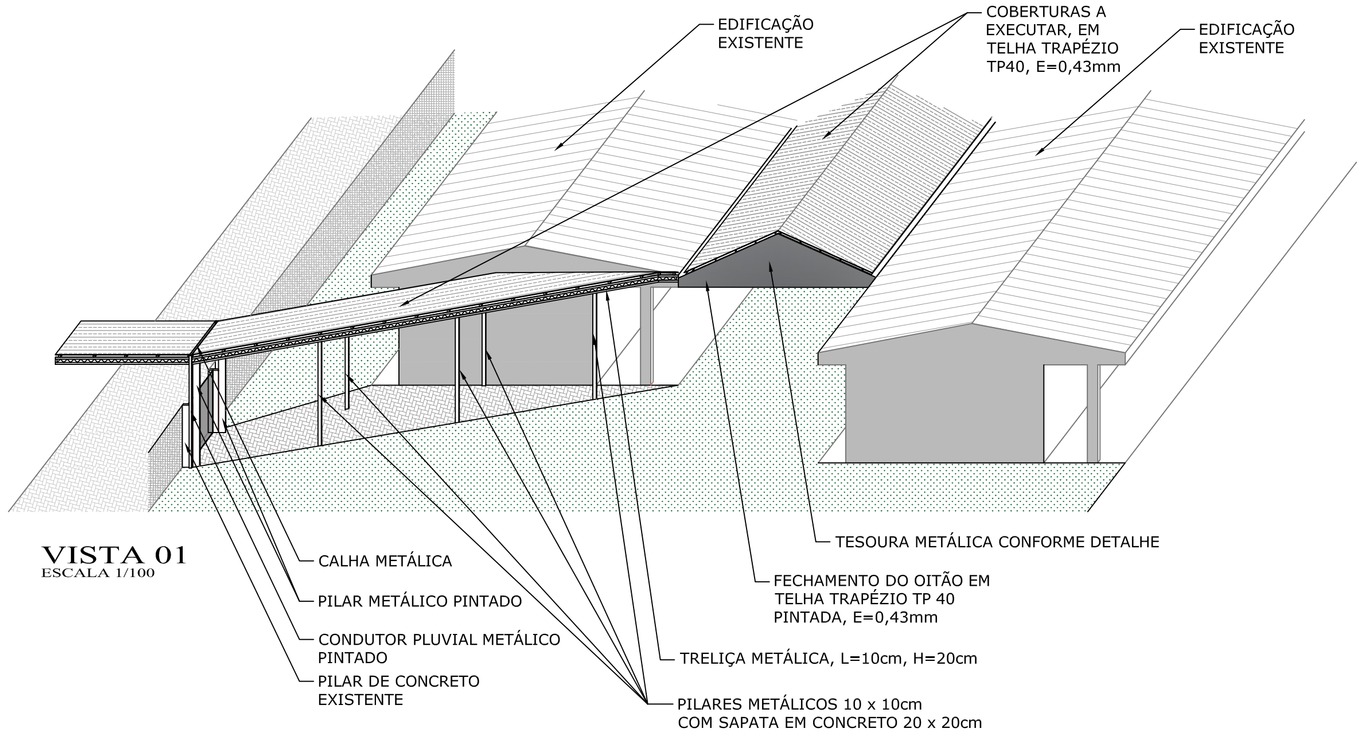

VISTA 01
ESCALA 1/100

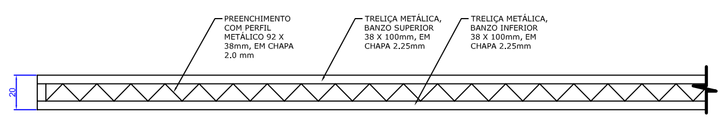

TRELIÇA METÁLICA
ESCALA: 1/25

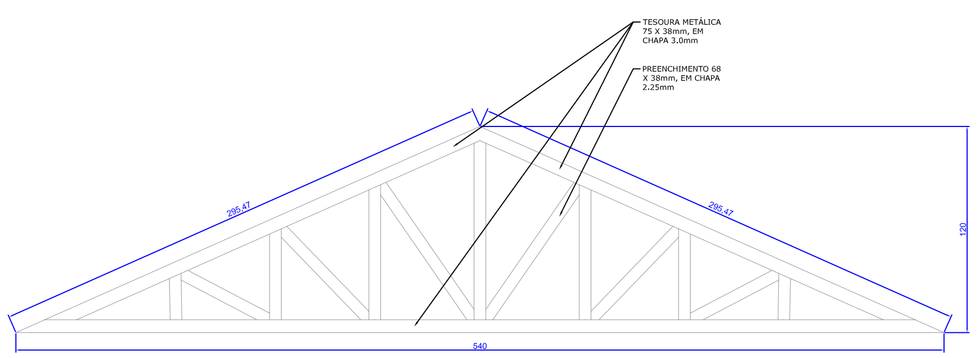

DETALHE DA TESOURA METÁLICA
ESCALA: 1/25

Prefeitura Municipal de Bom Sucesso do Sul
Rua Candido Merlo, 290 - CEP:85515-000
Fone (46) 3234-1135 - CNPJ: 80.874.100/0001-86

Projeto: COBERTURAS ESCOLA MUNICIPAL IRMÃ NELI	Lote: -
Proprietário: Município de Bom Sucesso do Sul	Área: 151,26 m²
Especificações: PLANTA DE COBERTURA, VISTA, DETALHAMENTOS	Escala: INDICADA
	Data: 05/10/2020
Fábio Júnior de Oliveira Engenheiro Civil CREA PR nº 82.120/D	Prancha: 02/02