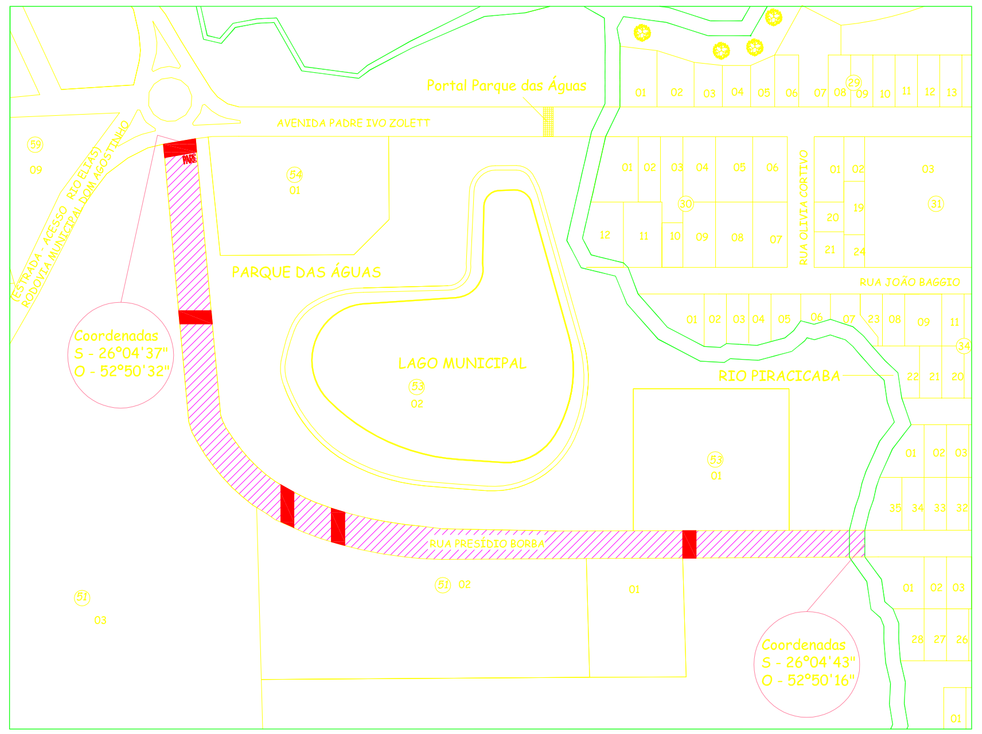

Croqui das Faixas de Pedestres Horizontal / Nomenclatura "PARE"

S/Escala

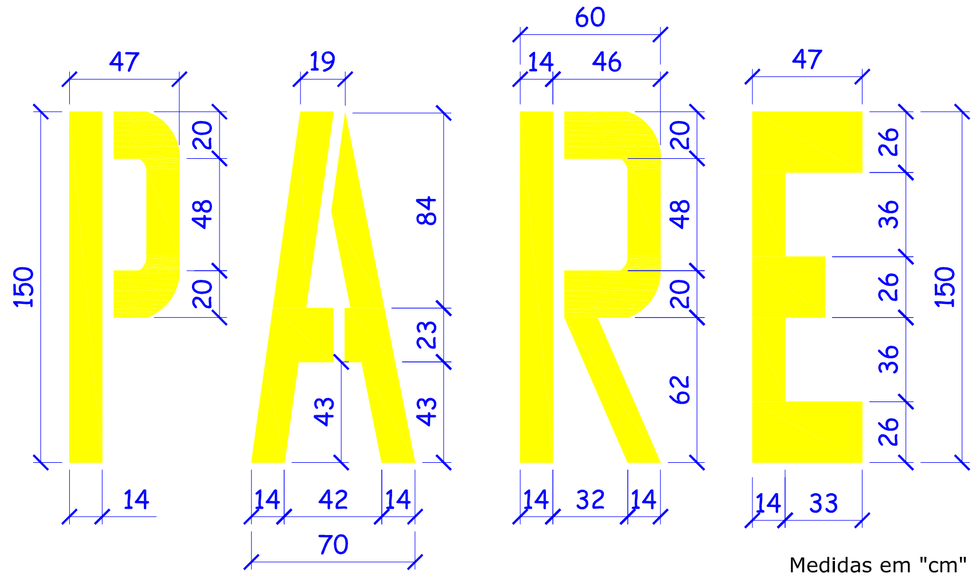

Medidas em "cm"

Detalhe da Nomeclatura "PARE"

S/Escala

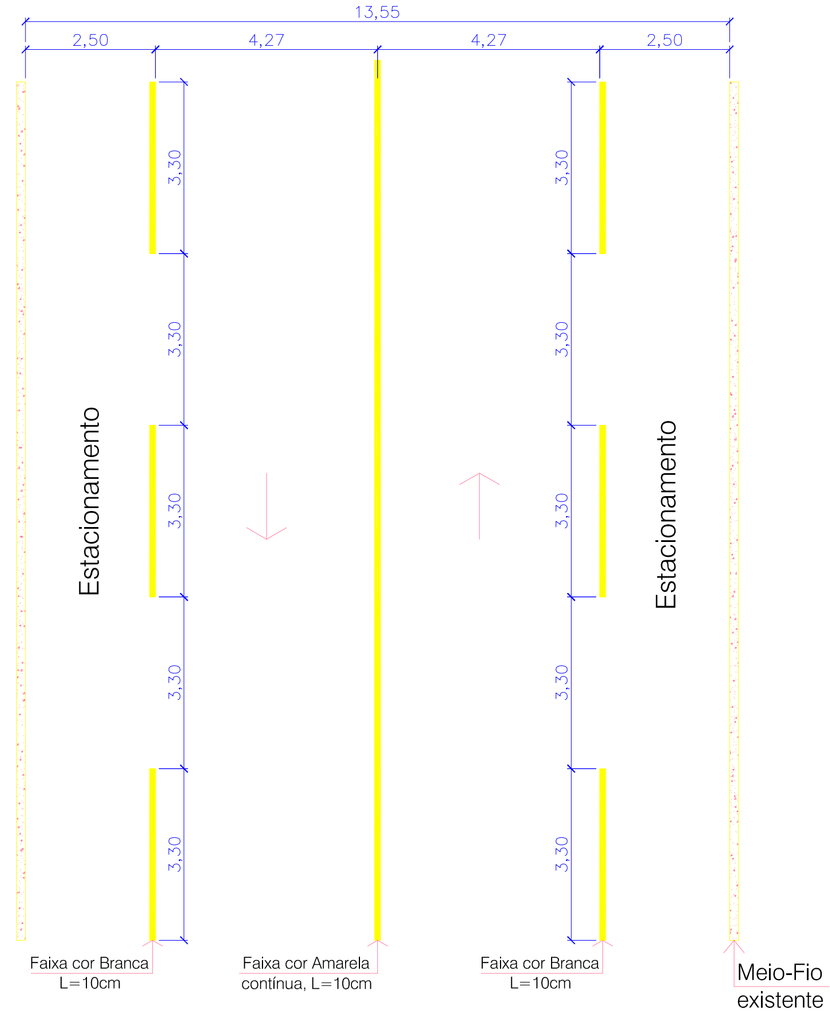

Planta Baixa

Faixas nas Vias, conforme Resolução nº 236 - CONTRAN

Escala 1/3500

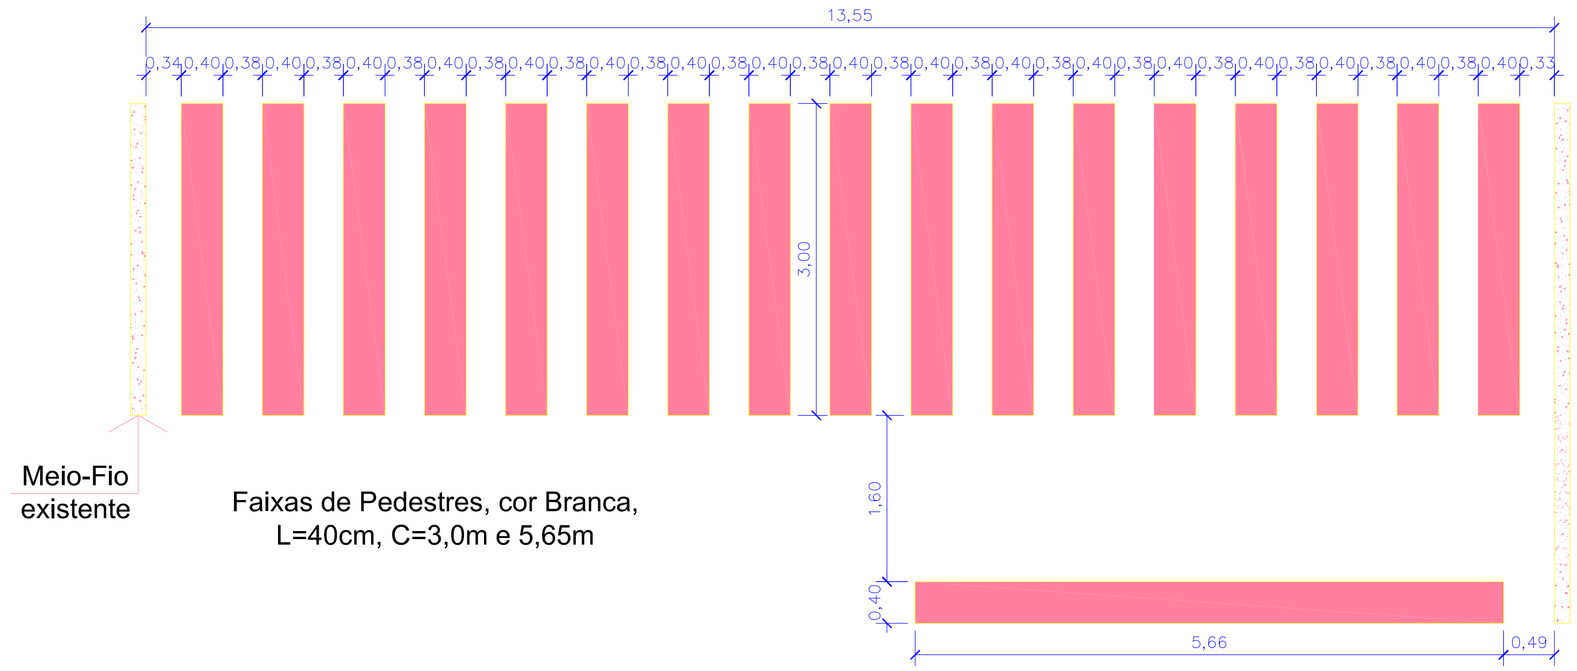

Planta Baixa

Faixa de Pedestres, conforme Resolução nº 236 - CONTRAN

Escala 1/700

Quadro Estatístico - PINTURA DE FAIXAS

FAIXAS - DELIMITAÇÃO DAS VIAS E ACOSTAMENTOS							
Faixas COR BRANCA - pontilhada					Faixas COR AMARELA - contínua Central		
Nome da Rua	Trecho	Largura (m)	Comprimento (m)	Área (m²)	Largura (m)	Comprimento (m)	Área (m²)
Presídio Borba	1	0,10	584 x 2/2 = 584,00	58,40	0,10	584,00	58,40
Total				58,40	Total		58,40

FAIXAS DE PEDESTRES, RETENÇÃO, escrita "PARE"									
Faixas Travessia Pedestres COR BRANCA				Faixa de Retenção COR BRANCA				Escrita "PARE"	
Largura (m)	Comprimento (m)	Quantidade	Área (m²)	Largura (m)	Comprimento (m)	Quantidade	Área (m²)	Quantidade	Área (2,0m²)
0,40	3,00	5*17 = 85	102,00	0,40	5,65	05	11,30	01	1 x 2 = 2,00
Total			102,00	Total			11,30		2,00

Prefeitura Municipal de Bom Sucesso do Sul

Rua Cândido Merlo, nº 290 - CEP:85515-000
Fone (46) 3234-1135 - CNPJ: 80.874.100/0001-86

Projeto:	RECAPEAMENTO ASFÁLTICO - RUA PRESÍDIO BORBA	Lote: -	Quadra: -
Proprietário	Município de Bom Sucesso do Sul	Área: 7.913,20m²	
Especificações:	Faixas de Pedestres, Locação das Faixas Horizontais, Projeto das Faixas das Vias, Detalhe da Palavra "PARE", Quadro Estatístico	Escala: INDICADA	
		Data: Novembro / 2017	
Fábio Júnior de Oliveira Engenheiro Civil Crea PR-82.120/D	Nilson Antônio Feversani Prefeito Municipal	Prancha: 02/02	