


Detalhe H2
escala 1:25

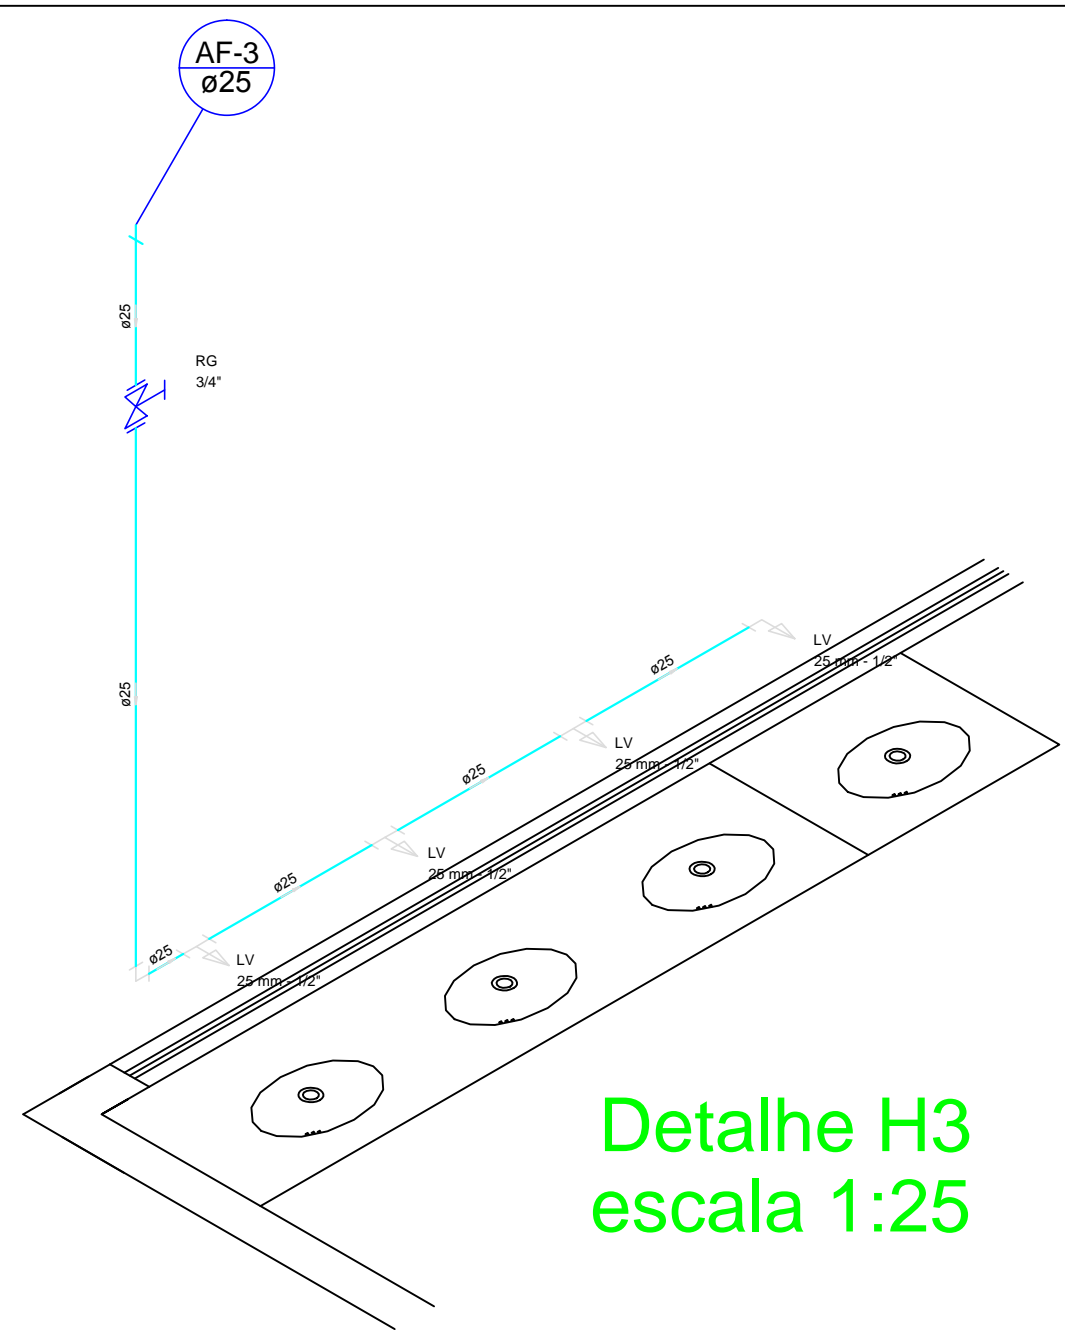

Detalhe H3
escala 1:25

Prefeitura Municipal de Bom Sucesso do Sul

Rua Candido Merlo, 290 - CEP: 85515-000
Fone (46) 3234-1135 - CNPJ: 80.874.100/0001-86

Projeto:	REFORMA ESCOLA MUNICIPAL IRMÃ NELI	Lote:	-
Proprietário	Município de Bom Sucesso do Sul	Área:	-
Especificações:	PROJETO HIDRÁULICO	Escala:	INDICADA
		Data:	26/11/2015
		Prancha:	03/07
Antônio Celso Pilonetto Prefeito Municipal	Leandro Valdison Guarez Engenheiro Civil CREA-PR 84217-D		