

Planta de Situação/Localização

Escala


Nome da Rua	Trecho	Comprimento (m)	Área (m²)	Área (m²)	Área (m²)	Coordenadas das Trechos
Rua Laudomiro Prednik	1	9,60	136,00	1.309,60	1.309,60	28°04' 51,3" S / 52°50' 08,1" W
Rua João Nunes de Oliveira	1	9,60	189,00	1.776,00	1.776,00	28°04' 50,9" S / 52°50' 03,8" W
Avenida Padre São Zolent	2	14,95	960,38	960,38	960,38	28°04' 57,1" S / 52°50' 33,8" W
Avenida Padre São Zolent	3	14,95	16,30	201,79	201,79	28°04' 40,6" S / 52°50' 46,5" W
TOT (ML)			250,70	2.249,95	2.249,95	
Área de Usagem da Rua = 12.493,24m²			1.001,90	12.493,24m²	12.493,24m²	
Área de Pintura de Ligação = 12.493,24m²			2.249,97	2.249,97	2.249,97	

Identificação / Material	Distância - KM	Origem
CAP	465,0	Araucária
Areia	260,0	União da Vitória
Cal Hidratada - CH 1	445,0	Campo Largo
Massa (CBUQ)	20,60	Usina mais próxima

Quadro - Distância Média de Transporte - DMT


LEGENDA

— TRECHOS A SEREM RECAPADOS COM ASFALTOS

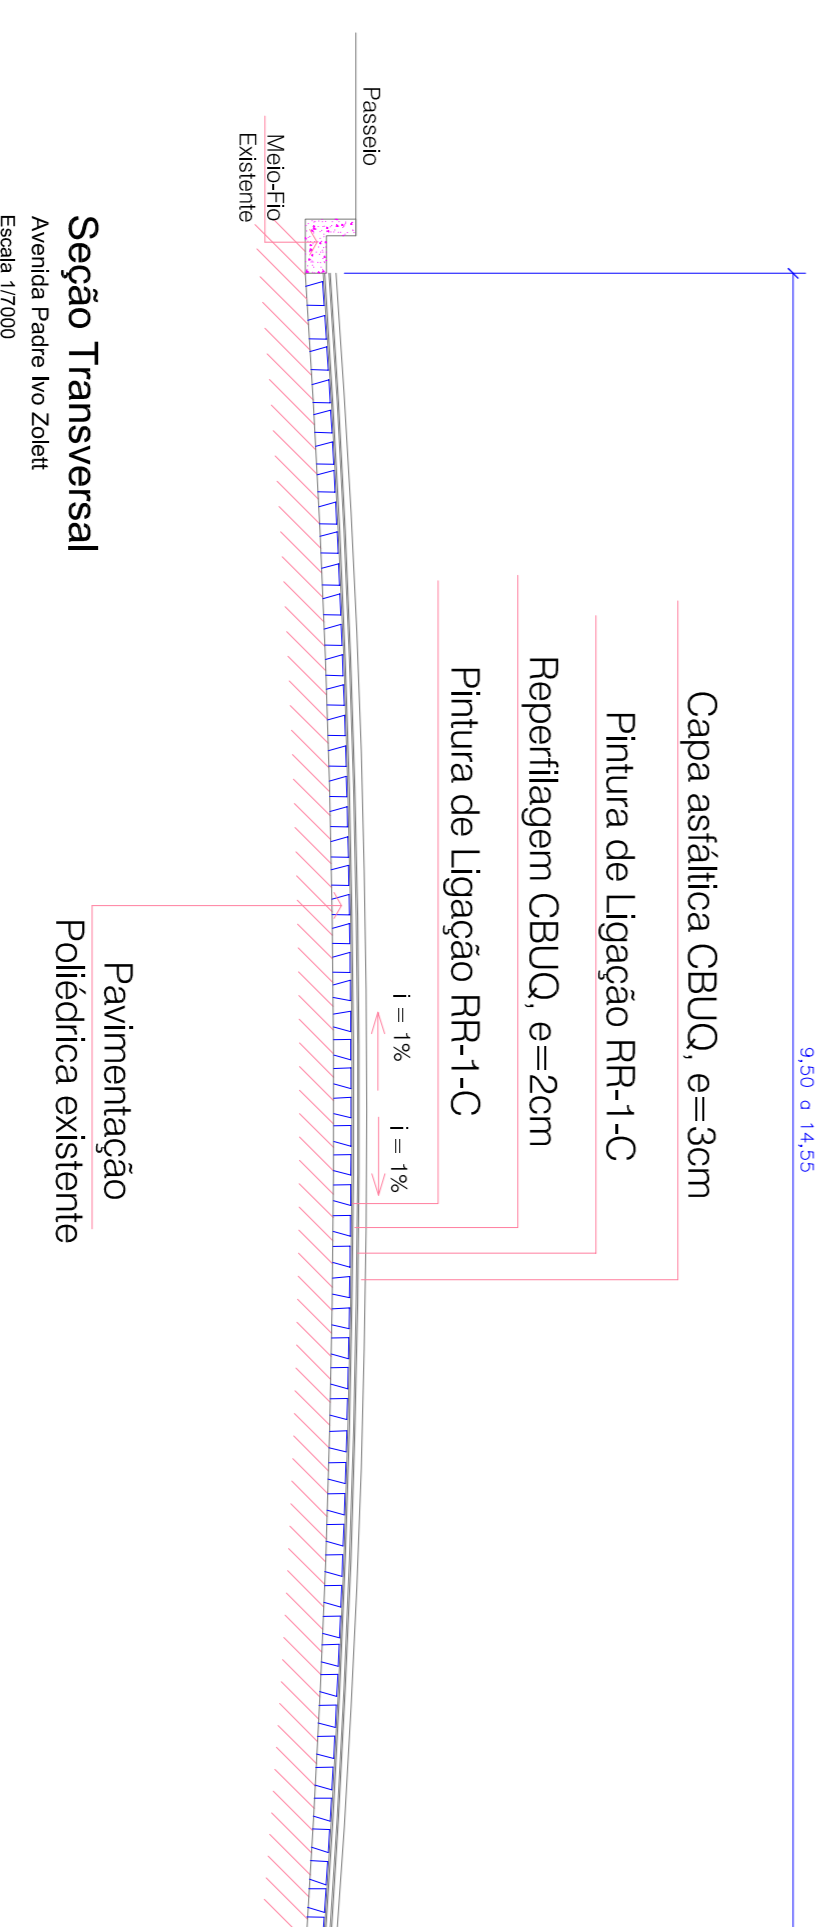

Seção Transversal

Escala 1/7000

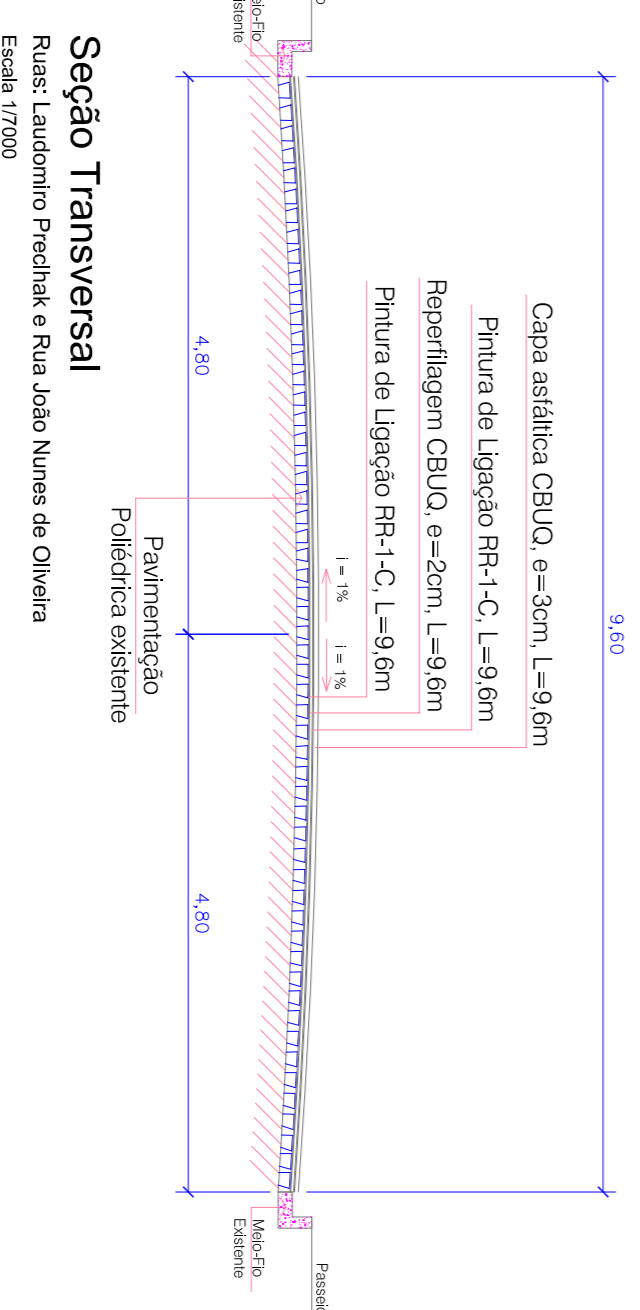

Seção Transversal

Escala 1/7000



Projeto Geométrico

Escala

Prefeitura Municipal de Bom Sucesso do Sul

Rua Cândido Meiro, nº 290 - CEP: 85.515-000
Fone (41) 3234-1135 - CNPJ: 80.874.100/0001-86

Projeto: RECAPAMENTO ASFALTICO SOBRE POLIÉDRICO

Proprietário: Município de Bom Sucesso do Sul

Especificações: Plana de Situação, Quadro Estatístico, Seção Transversal, Projeto Geométrico, Quadro de DMT, Legenda

ART: 17.202/2023/30800

Área: 12.493,62m²

Escala: INDICADA

Data: Dezembro / 2022

Parcial:

01/03

Rafael Junior de Oliveira
Crea PR-82.120/D