


Planta de Situação/Localização

Seção

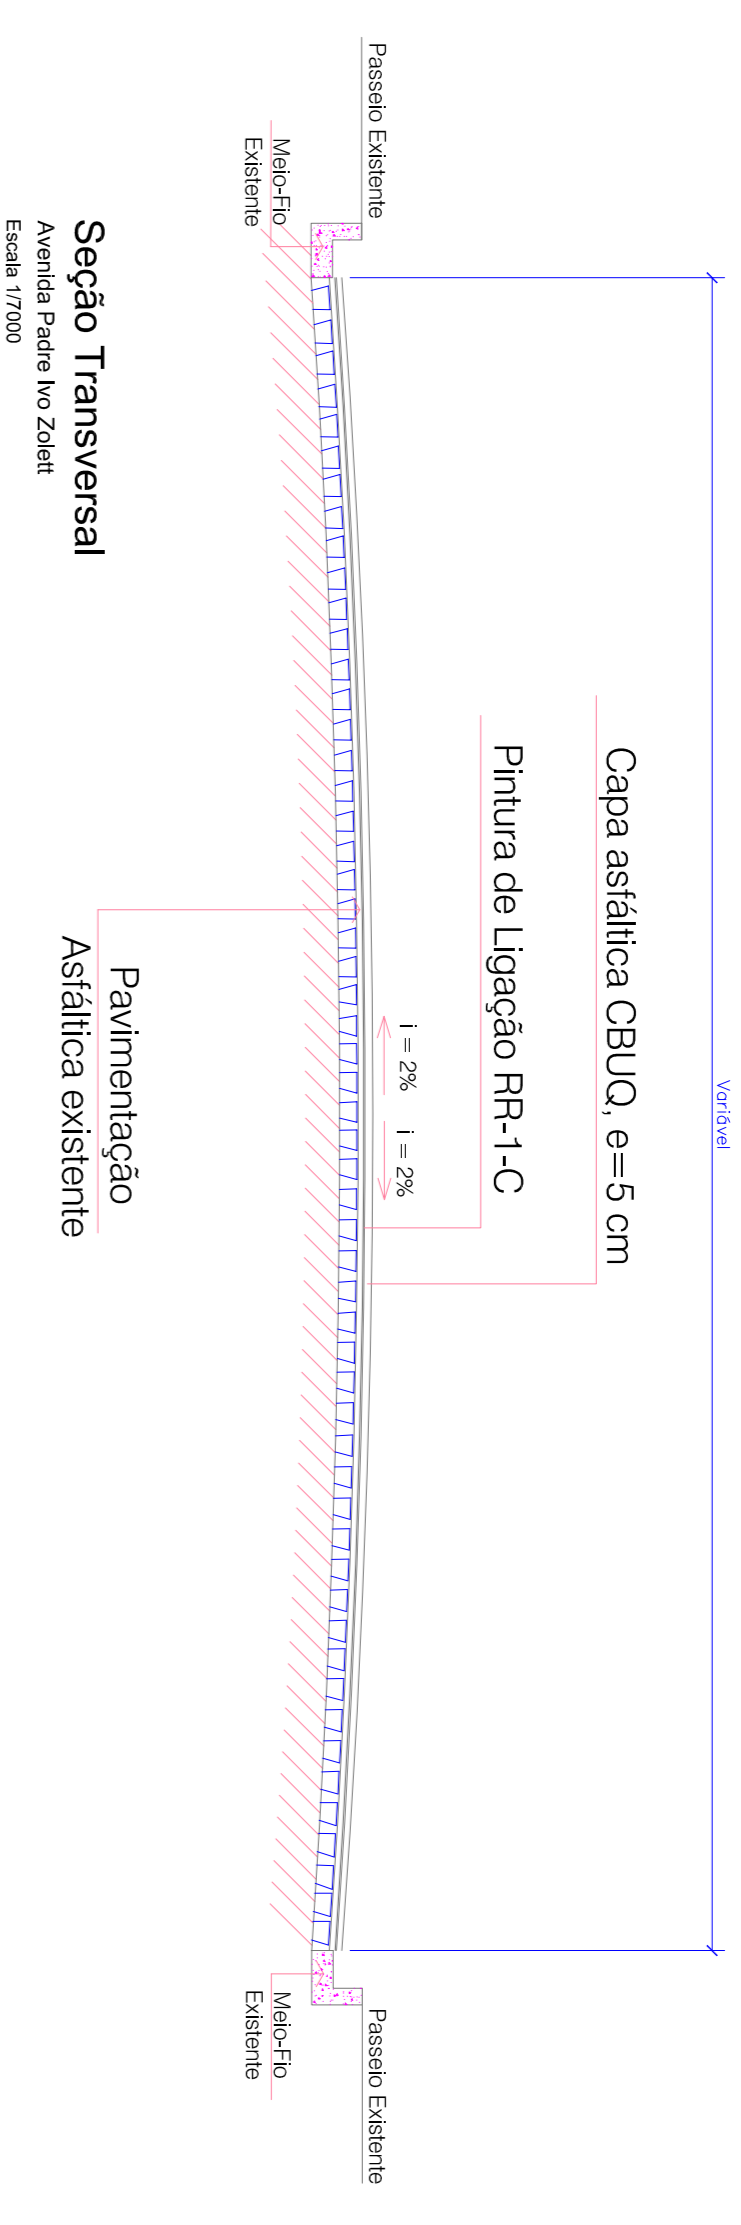

Seção Transversal

Avenida Padre no Zollet

Escala: 1/7000

LEGENDA
 TRECHO A SER RECAPEADO COM ASFALTO

Quadro - Distância Média de Transporte - DMT


Identificação / Material	Distância - KM	Origem
CAP	465,0	Aracaju
Areia	260,0	União da Vitória
Cal Hidratada - CH 1	445,0	Campo Largo
Massa (CBUQ)	20,60	Usina mais próxima



Levantamento Topográfico

Seção

Quadro Estatístico			
Nome da Rua	Trecho	Comprimento (m)	Área (m²)
Avenida Padre no Zollet	1	-	16.957,29
TOTAL		-	16.957,29
Área de Logram da Pista = 16.957,29 m²			
Área de Pintura de Ligação = 16.957,29 m²			

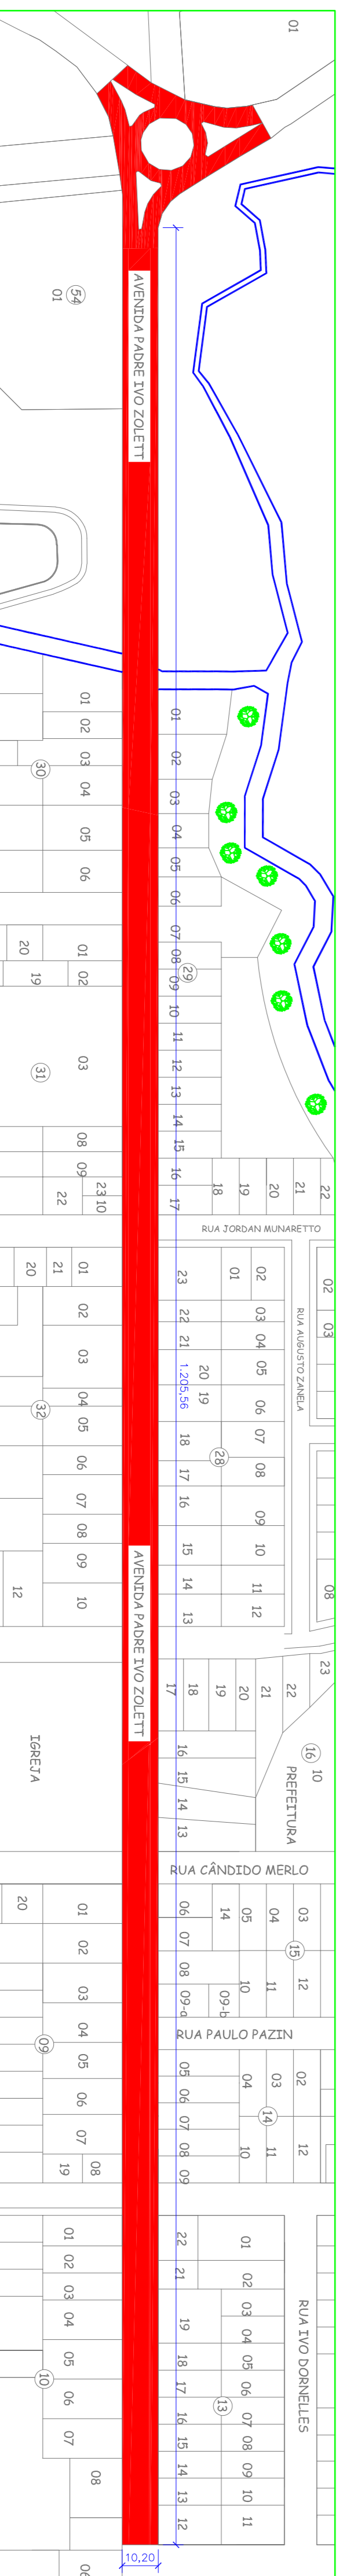

Projeto Geométrico

Seção

Prefeitura Municipal de Bom Sucesso do Sul
 Rua Cidade Meda, nº 200 - CEP: 85.154.000
 Fone: (41) 3234-1135 - CEP: 80.874.100/0001-96

Projeto: RECAPEAMENTO ASFÁLTICO - AVENIDA PADRE TIVO ZOILETTI
 Proprietário: Município de Bom Sucesso do Sul
 Espécificações: Transversal, Projeto Geométrico, Quadro de DMT, Legenda

Assinatura: Sílvia Junior de Oliveira
 Engenheira Civil
 CRA PR 482.120/0
 Data: novembro / 2022
 Prancha: 01/03