

Município de Bom Sucesso do Sul

PREFEITURA MUNICIPAL DE BOM SUCESSO DO SUL

OBRA PAVIMENTAÇÃO ASFALTICA SOBRE POLIDRICOS


LOCAL DA OBRA Trecho da Estrada Vicinal: inicia na Comunidade São Cristóvão, até a divisa de Município, RSP. TÉCNICO

CONTEÚDO

- Localização do Município no Estado do Paraná

Fábio Júnior de Oliveira - Engenheiro Civil
CREA PR-82.120/D

DESENHO	ART	1720220459014	ÁREA	14.280,00m ²	ESCALA	S/escala	DATA	Janeiro/2022	PRANCHAS	1/5
---------	-----	---------------	------	-------------------------	--------	----------	------	--------------	----------	-----

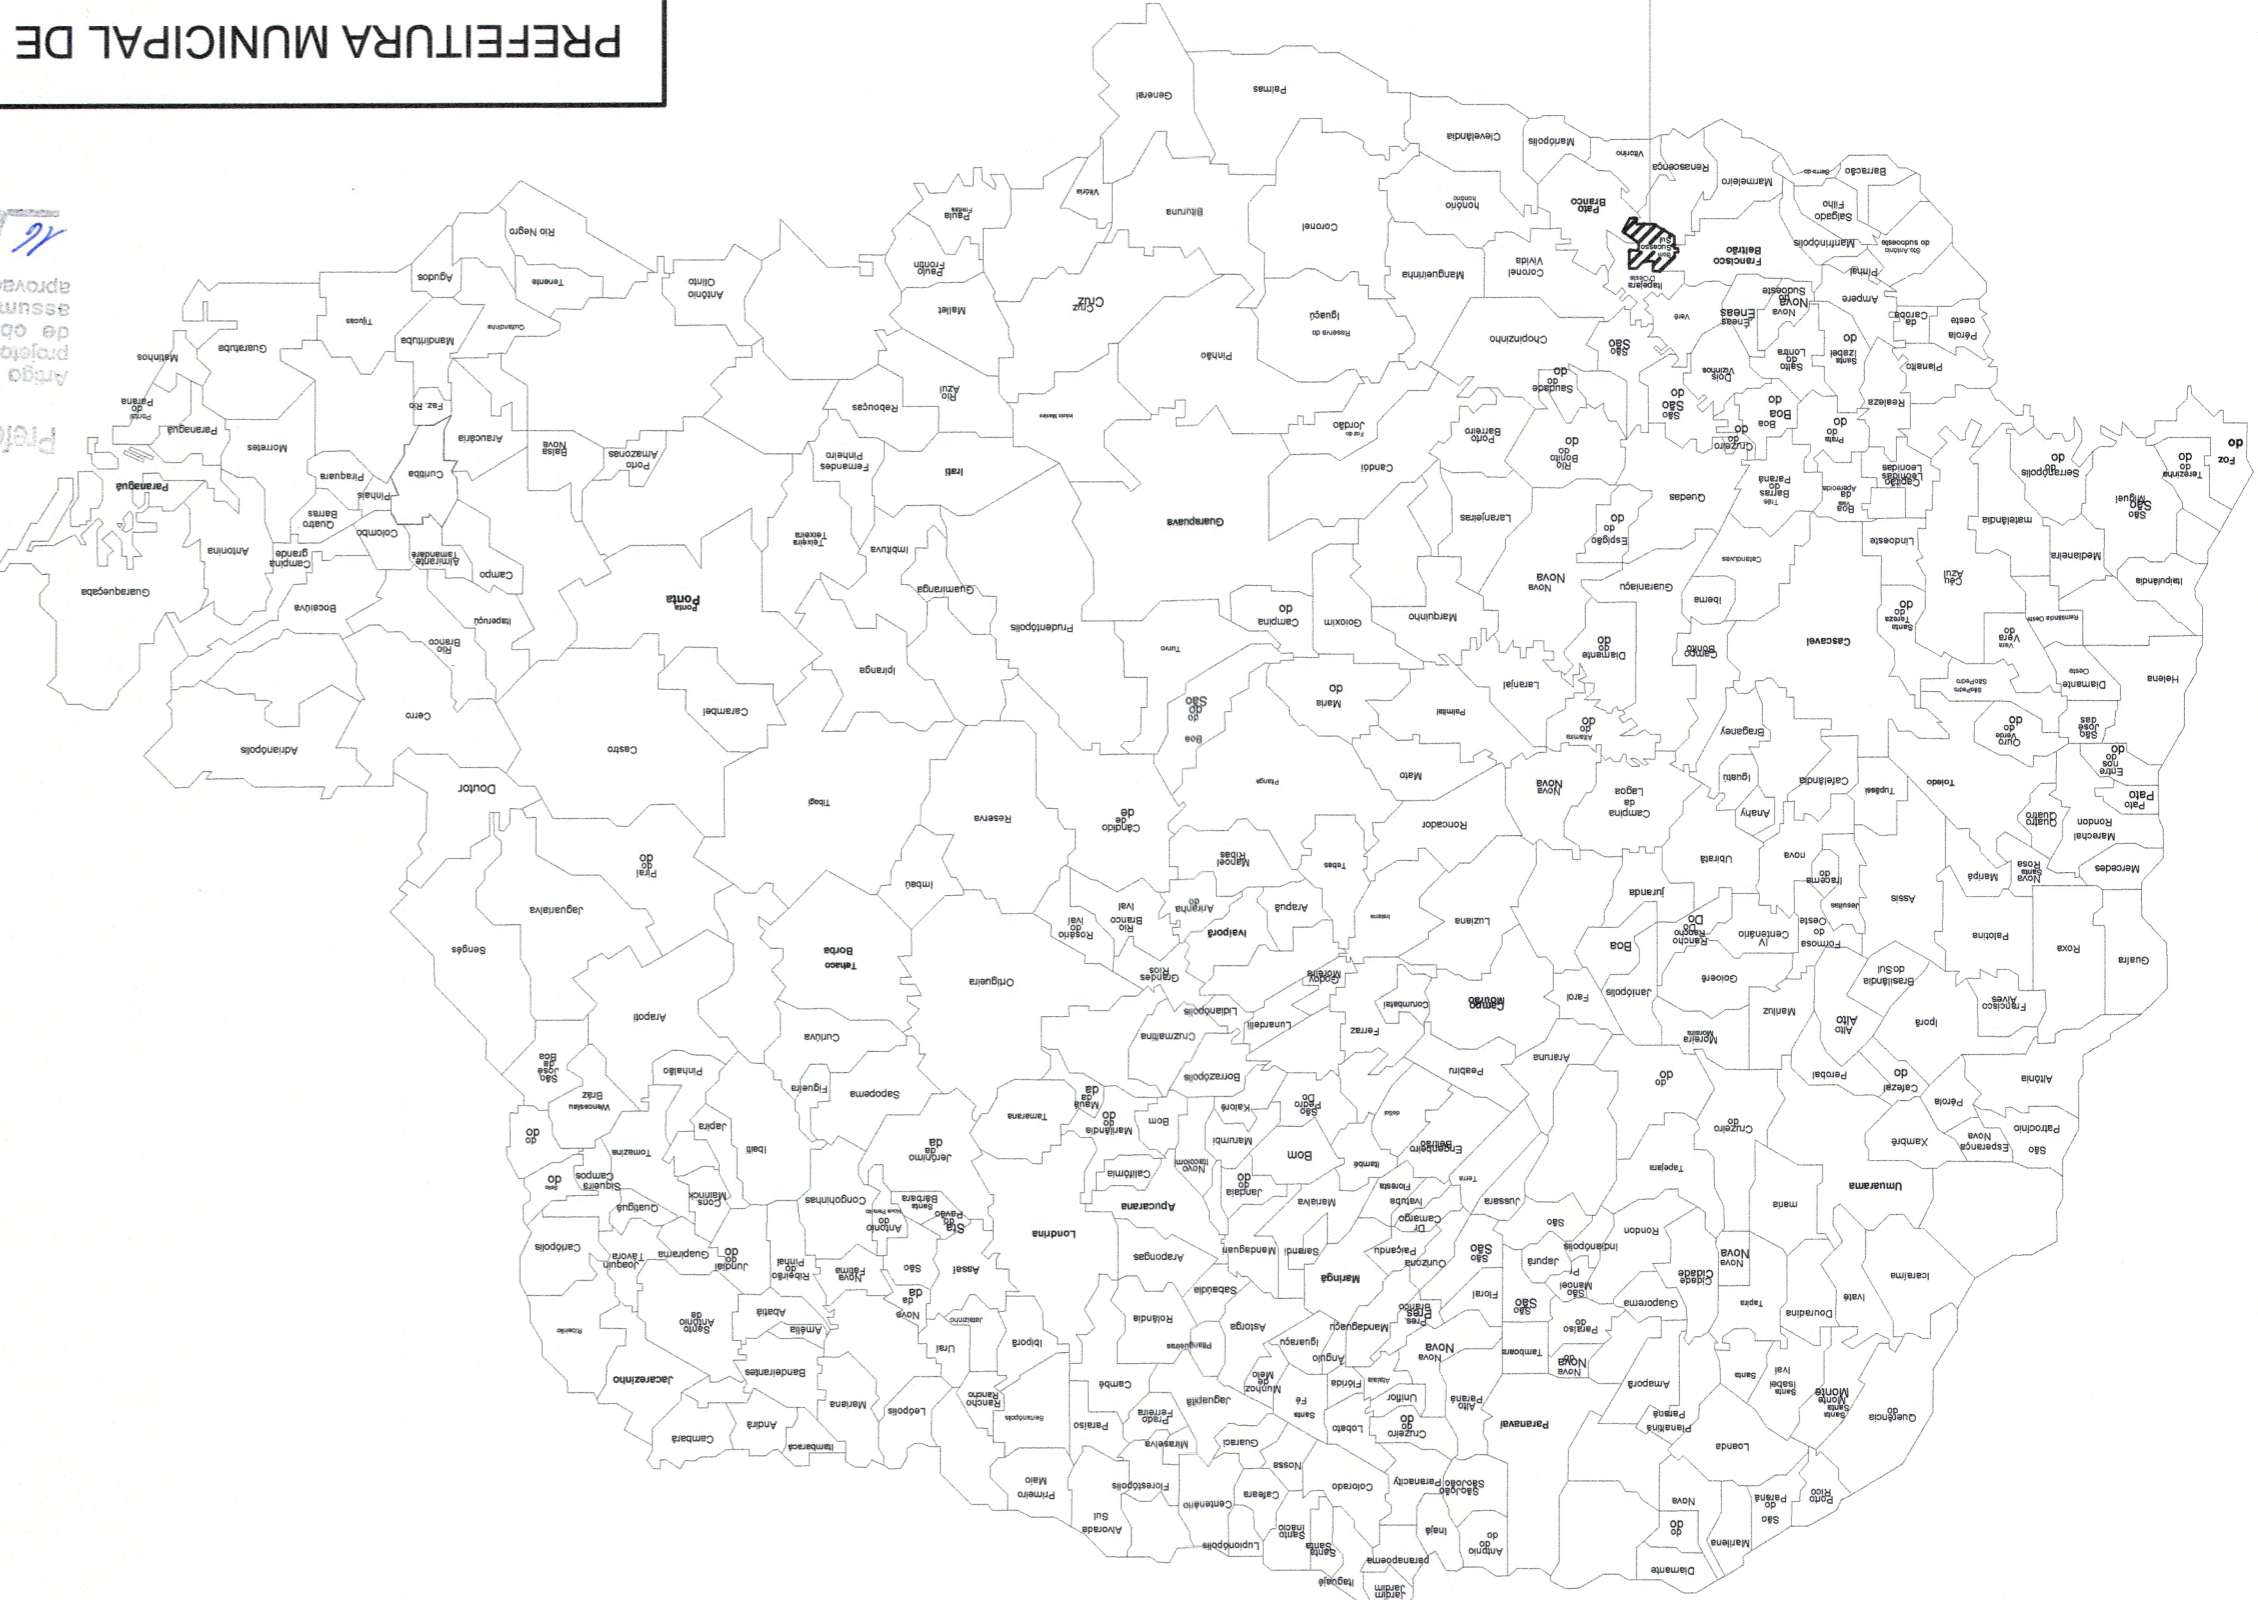

LEI COMPLEMENTAR 012/2009
 Prefeitura Mun. de Bom Sucesso do Sul
 Artigo 20. A responsabilidade pela elaboração de projetos, cálculos, especificações e pela execução de obras e do Município, em consequência a aprovação, que quer responsabilidades sobre tais atos.
 Data: 16/02/22
 APROVADO
 Departamento de Obras