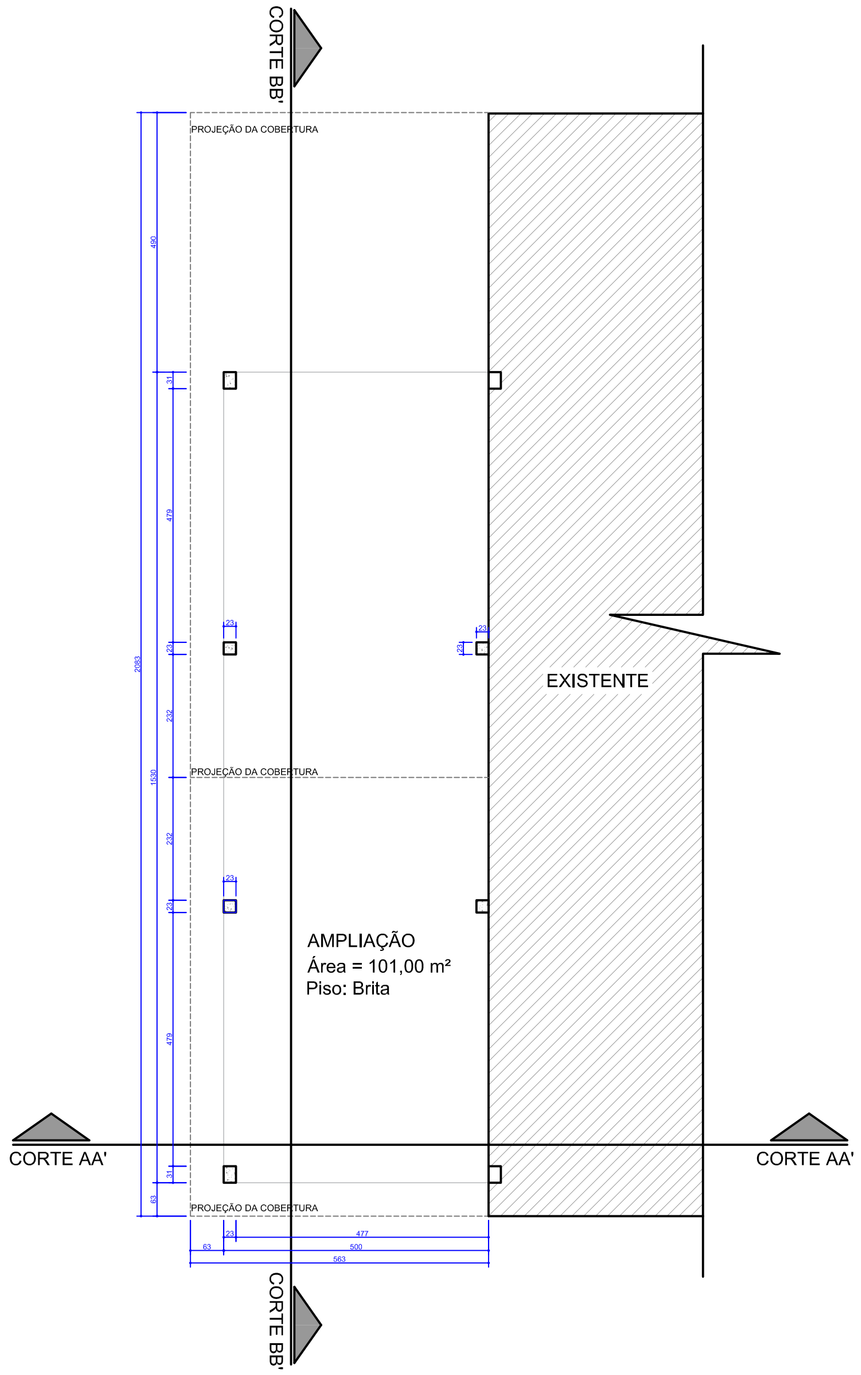

PLANTA BAIXA AMPLIAÇÃO 02
ESCALA: 1/75

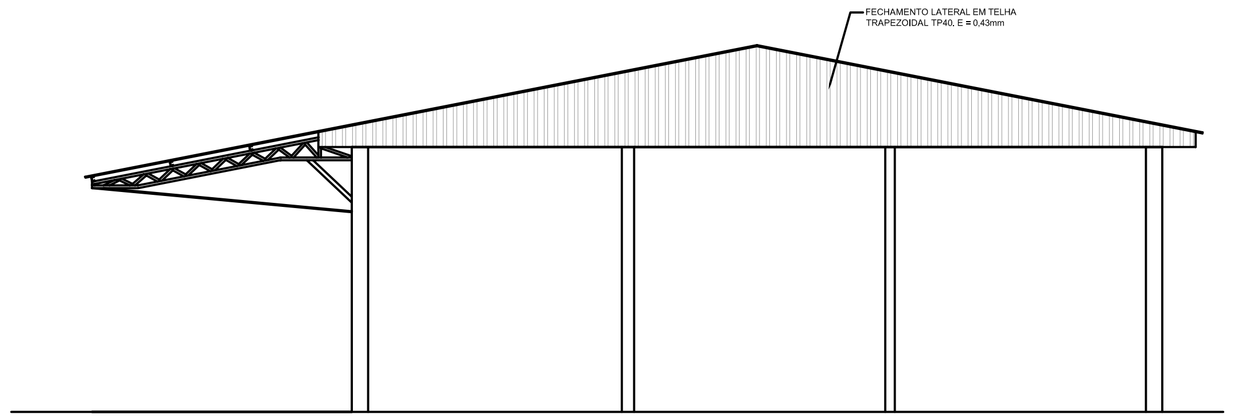

FACHADA LATERAL
ESCALA: 1/75

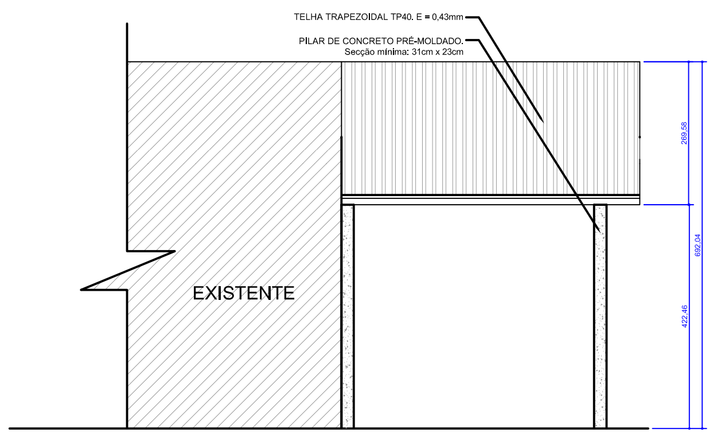

FACHADA FRONTAL
ESCALA: 1/75

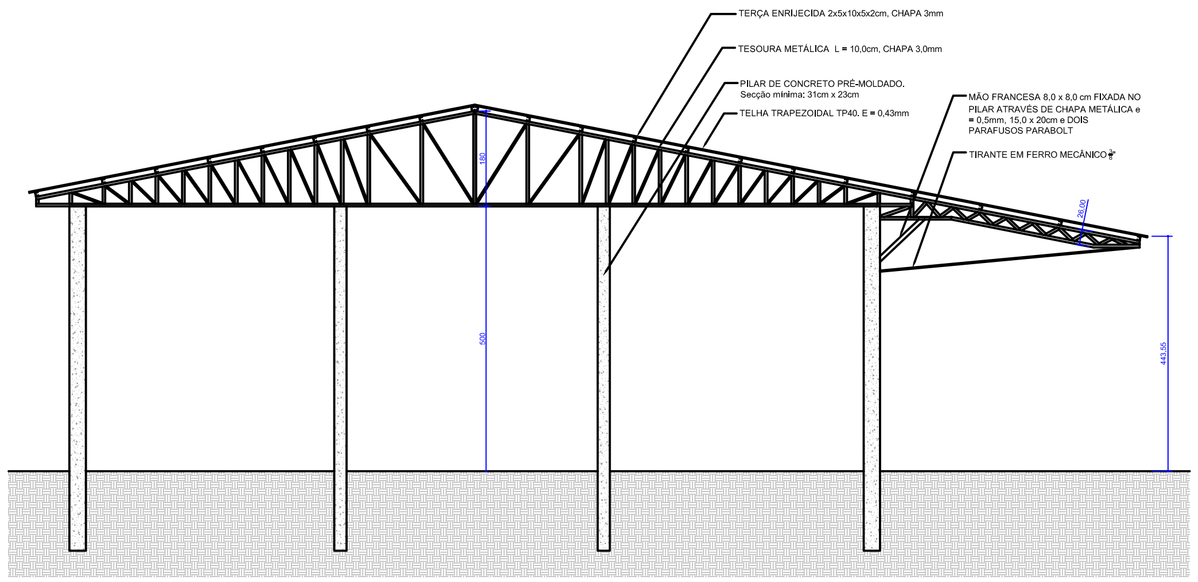

CORTE BB
ESCALA: 1/75

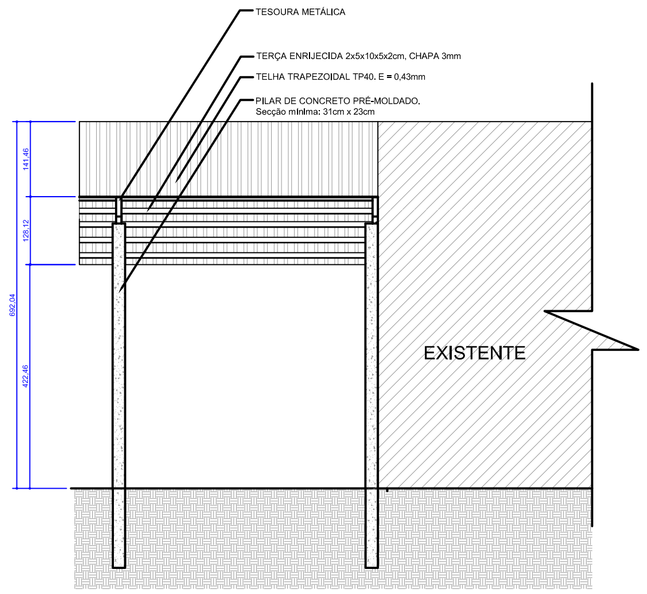

CORTE AA
ESCALA: 1/75

01 ZONA	LOTE	QUADRA	02 ÁREA CONSTRUÍDA (m²)
	03	51	

03 Nº ALVARÁ EXISTENTE	DATA	04 ÁREA DO LOTE (m²)
		82.715,48

05 ÁREA DO SUB-SOLO (m²)	06 ÁREA DO TÉRREO (m²)

07 ÁREA DO PAVIMENTO TIPO (m²)	08 ÁREA DE SOBRE LOJA (m²)

09 ÁREA DO PAVIMENTO SUPERIOR (m²)	10 ÁREA OUTRO PAVIMENTO (m²)	ANDAR

11 EDÍCULA	RECREAÇÃO	12 A CONSTRUIR	13 EXTERNA

14 OUTRAS ÁREAS EM CONSTRUÇÃO (m²)	15 ÁREA A CONSTRUIR (m²)
	221,00

16 ÁREA TOTAL (m²)	17 Nº DE VAGAS NO ESTACIONAMENTO
221,00	

18 ÁREA PROJEÇÃO DO EDIFÍCIO (m²)	19 Nº PAVIMENTOS	TIPO	TOTAL
257,92	01	PUBL.	

20 ÁREA	BARRILETE	CX. D'ÁGUA	21 ALTURA MÁXIMA (m)
			6,92

22 TAXA DE OCUPAÇÃO (%)	23 COEFICIENTE DE APROVEITAMENTO
(ITEM 18)*100/(ITEM 04)	(ITEM 16)/(ITEM 04)

24 FINALIDADE	ALVENARIA	MADEIRA	MISTA
EDIFICAÇÃO PÚBLICA			

ASS : AUTOR do PROJETO.

ASS : PROPRIETÁRIO.

APROVAÇÕES PÚBLICAS.

OBS:
VERIFICAR MEDIDAS NA OBRA.
OS DESENHOS SÃO INDICATIVOS DO SISTEMA E ASPECTO FINAL DESEJADO.
A ESTABILIDADE E O PERFEITO FUNCIONAMENTO SÃO DE INTEIRA RESPONSABILIDADE DOS EXECUTORES.

Prefeitura Municipal de Bom Sucesso do Sul

Rua Cândido Merlo, 290 - CEP:85515-000
Fone (46) 3234-1135 - CNPJ: 80.874.100/0001-86

Projeto: AMPLIAÇÃO GARAGEM DA PREFEITURA	Lote: 03 / Quadra: 51
Proprietário: Município de Bom Sucesso do Sul	Área: 221,00 m²
Especificações: PLANTA BAIXA AMPLIAÇÃO 02 CORTES ELEVAÇÕES	Escala: INDICADA Data: 27/09/2019

Nilson Antônio Feversani
Prefeito Municipal

Mariana Martinelo
Arquiteta e Urbanista
CAU nº A68418/0

Prancha: 02/02