




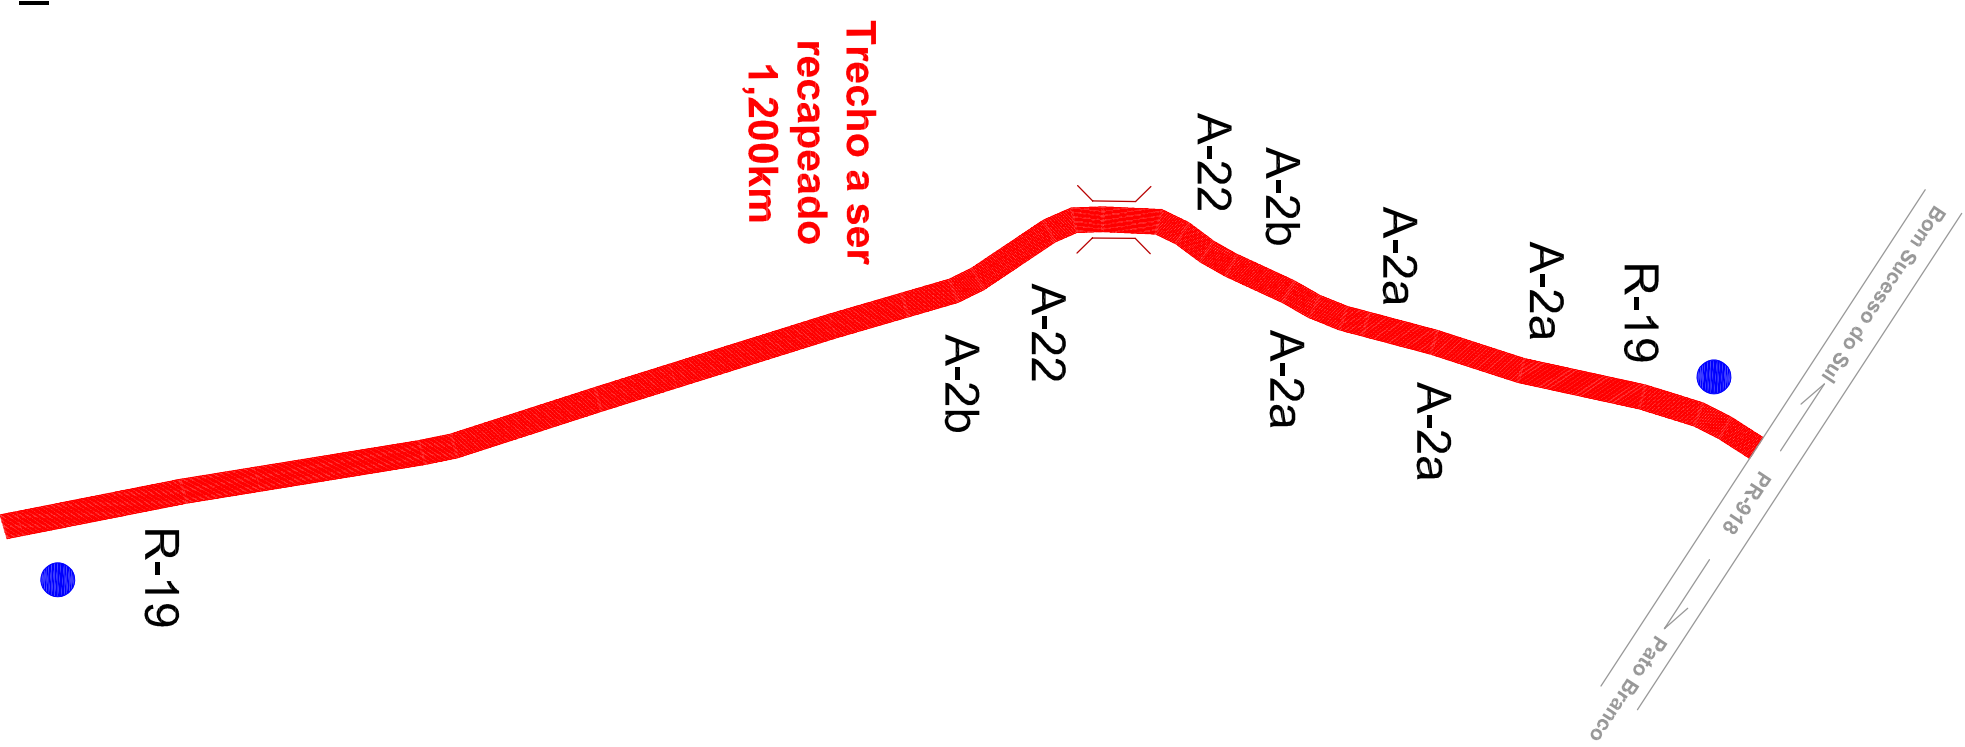


### QUADRO

MODELO	CÓDIGO	QTDE	DIMENSÕES	ÁREA
	R-19	2	Diâmetro: 1,0m	1,57m²
	A-2b	2	1,0x1,0m	2,0m²
	A-2a	4	1,0x1,0m	4,0m²
	A-22	2	1,0x1,0m	2,0m²
		2	2,0x1,0m	4,0m²
<b>DIRETA COM CURVADO</b> RODovia SEM ACOSTAMENTO				
<b>TOTAL</b>		<b>12</b>		<b>13,57m²</b>



### LEGENDA

Trecho de Estrada Vicinal a ser Recapada com CBUQ



## PREFEITURA MUNICIPAL DE BOM SUCESSO DO SUL

### RECAPEAMENTO ASFÁLTICO SOBRE POLIÉDRICOS

OBRÁ		RESP. TÉCNICO			
LOCAL DA OBRÁ: Trecho da Estrada Vicinal: inicia no entroncamento com a PR-918, sentido a Comunidade São Sebastião do Paraíso		Fábio Júnior de Oliveira - Engenheiro Civil CREA PR-82.120/D			
CONTEÚDO: - Projeto Sinalização Vertical					
DESENHO	ART	ÁREA	ESCALA	DATA	PRANCHA
Fábio	xxxxx	7.200,00m²	S/Escala	Janeiro/2023	3/4

### Projeto Sinalização Vertical

S/Escala