


LEGENDA

Rodovia a ser Recapeada com CBUQ sobre
pavimentação poliédrica



**Perímetro
Urbano**

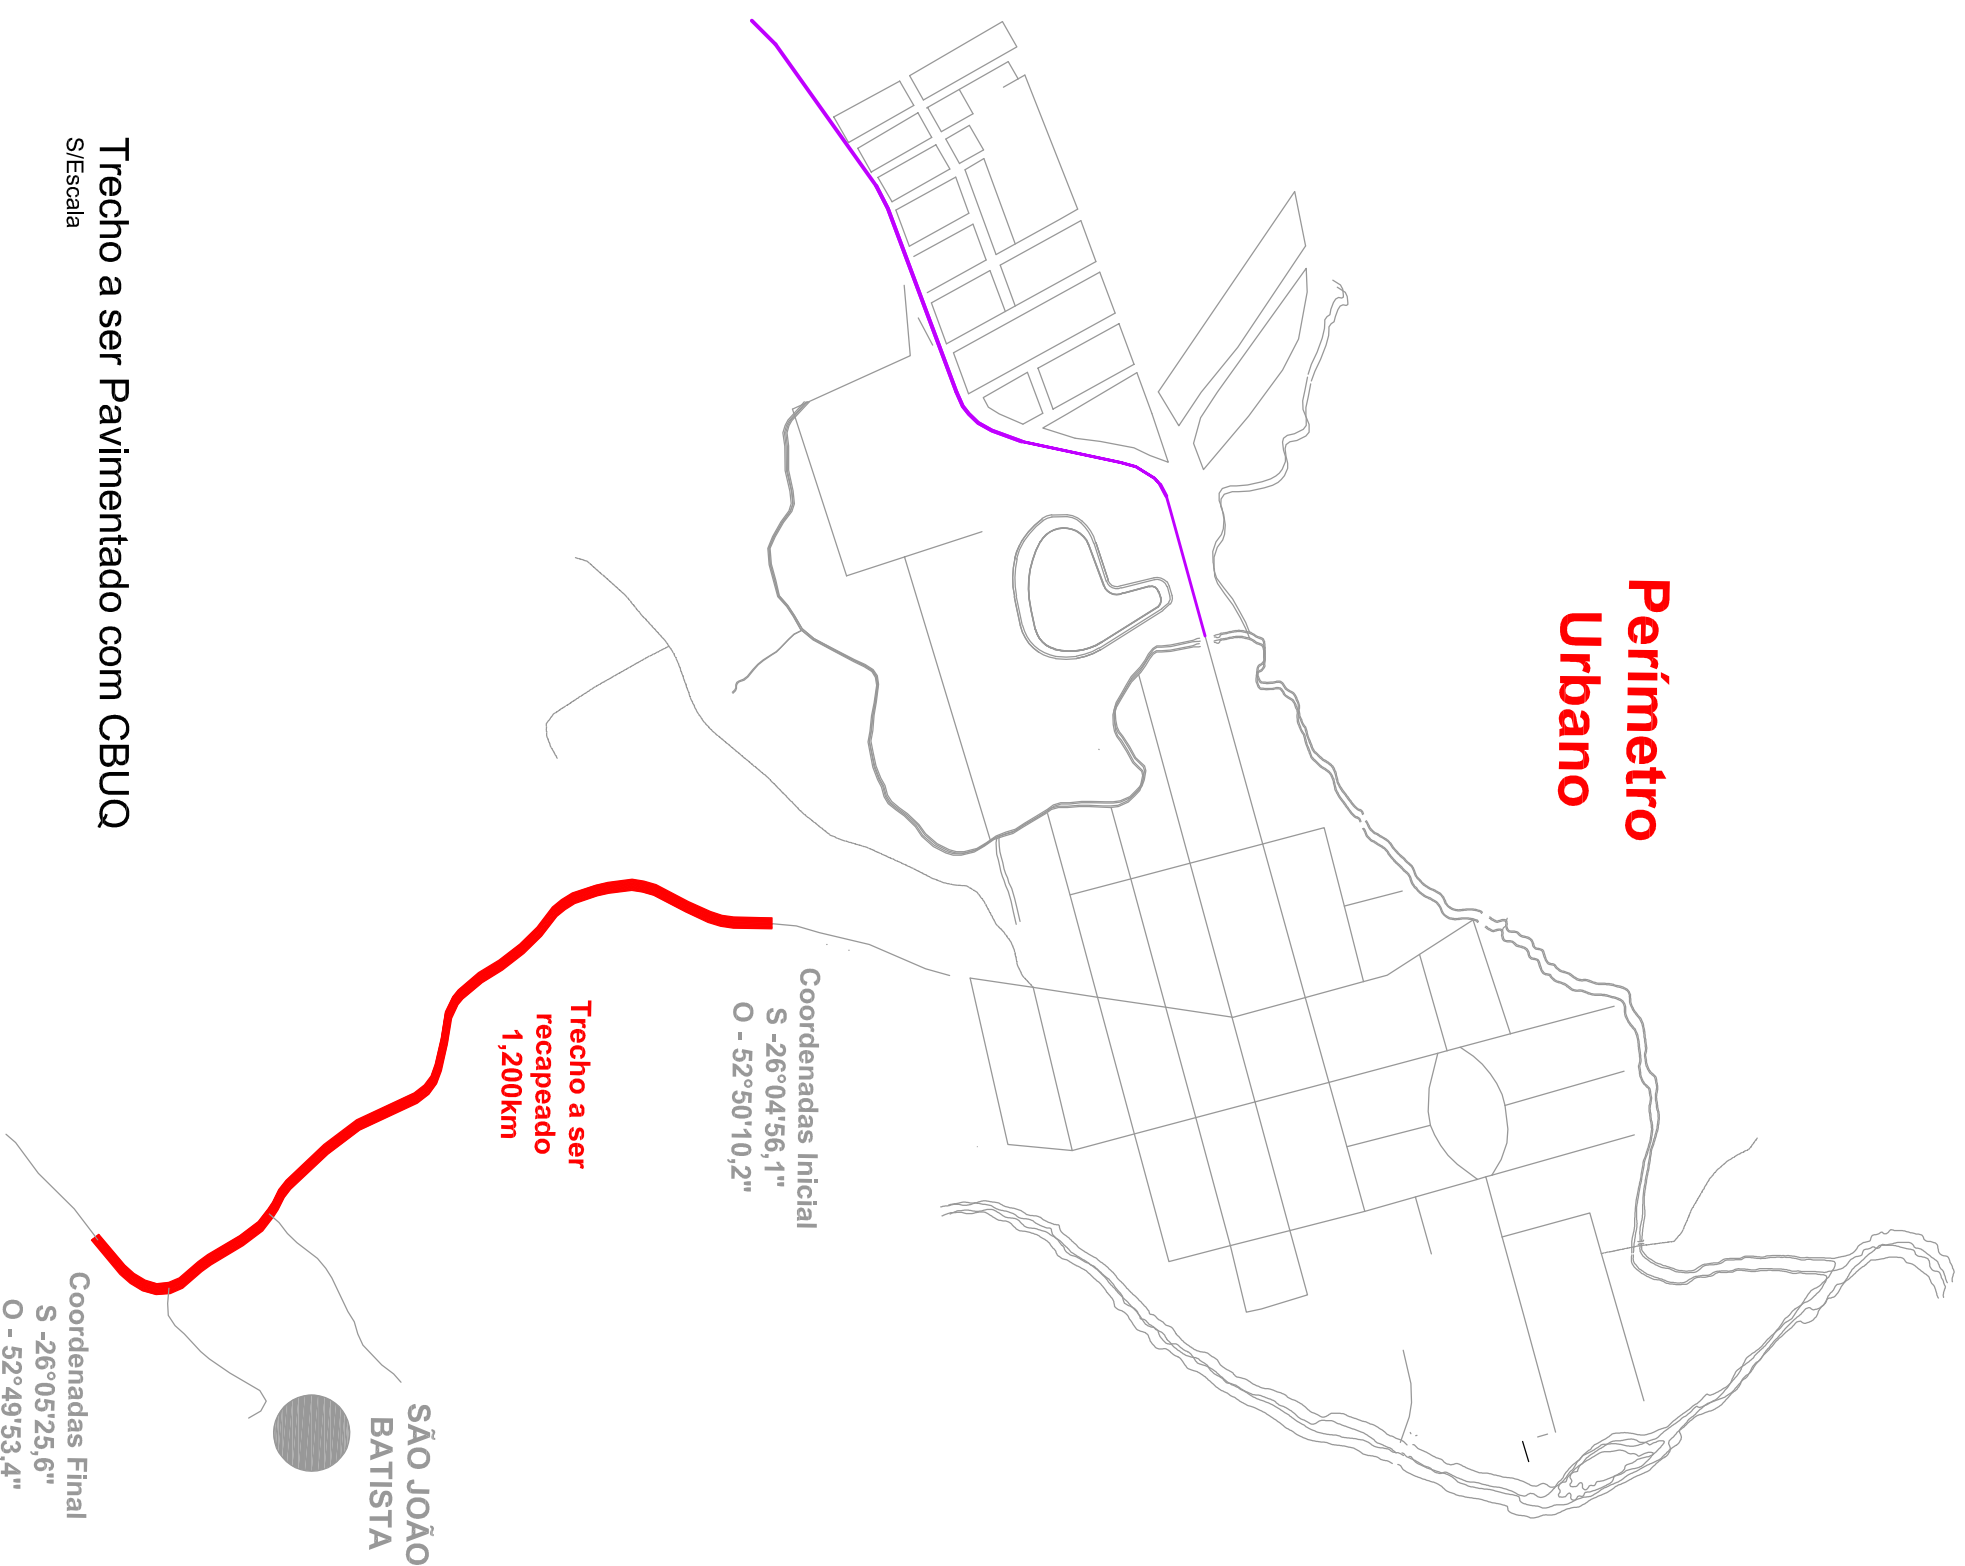

PREFEITURA MUNICIPAL DE BOM SUCESSO DO SUL

PAVIMENTAÇÃO ASFÁLTICA SOBRE POLIÉDRICOS

OBRA		RESP. TÉCNICO			
LOCAL DA OBRA Trecho da Estrada Vicinal: inicia no perímetro urbano, sentido a Comunidade São João Batista					
CONTEÚDO		Fábio Junior de Oliveira - Engenheiro Civil CREA PR-82.120/D			
- Trecho a ser Recapeado					
- Coordenadas					
DESENHO	ART	ÁREA	ESCALA	DATA	FRANCHA
Fábio	1720202836073	7.200,00m ²	S/Escala	Julho/2020	3/5

Trecho a ser Pavimentado com CBUQ

S/Escala