


Início do Trecho

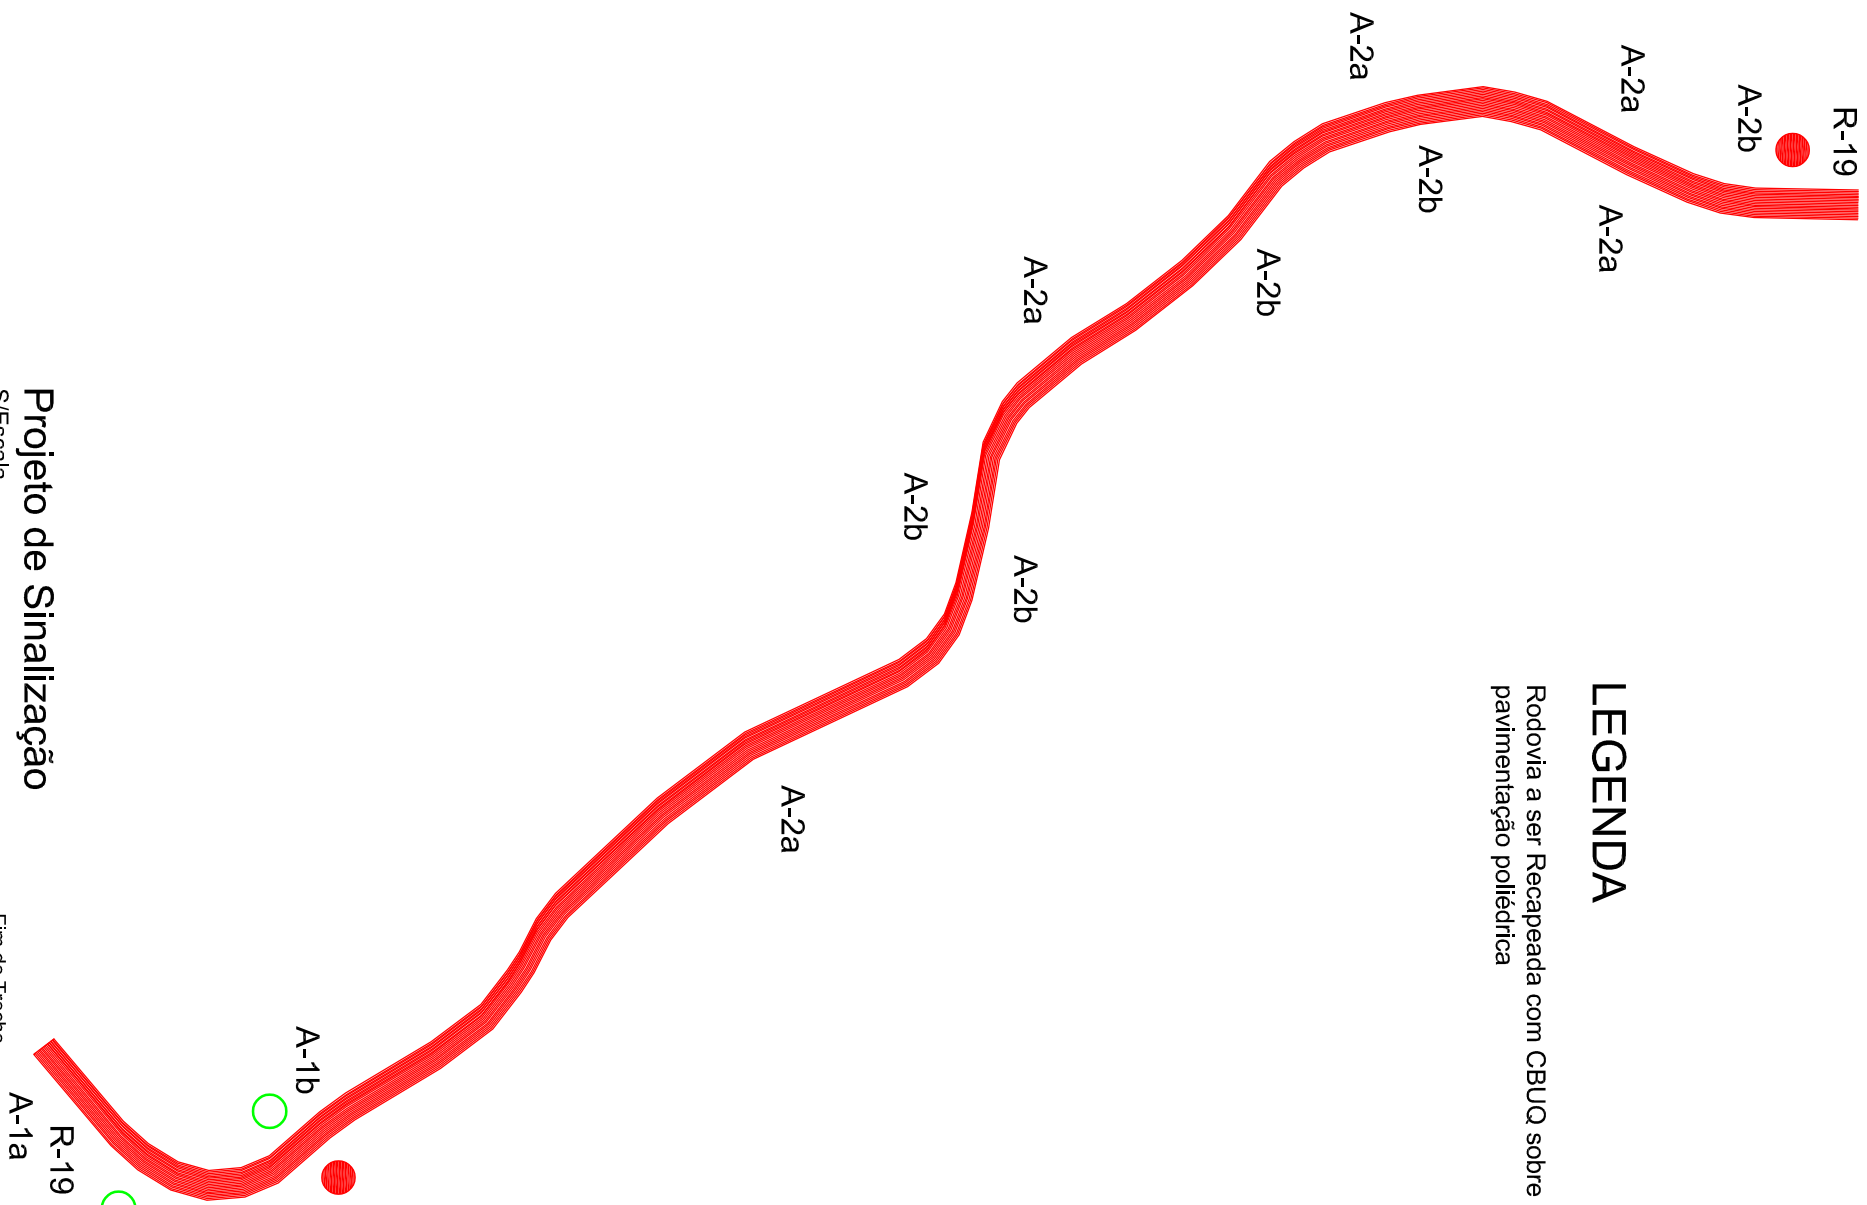

## LEGENDA

Rodovia a ser Recapada com CBUQ sobre  
pavimentação poliédrica

## LEGENDA

MODELO	CÓDIGO	QTDE	DIMENSÕES	ÁREA
	R-19	2	Diâmetro: 1,0m	1,57m <sup>2</sup>
	A-2b	05	1,0x1,0m	5,0m <sup>2</sup>
	A-2a	05	1,0x1,0m	5,0m <sup>2</sup>
	A-1b	1	1,0x1,0m	1,0m <sup>2</sup>
	A-1a	1	1,0x1,0m	1,0m <sup>2</sup>
		2	2,0x1,0m	4,0m <sup>2</sup>
		2	2,0x1,0m	4,0m <sup>2</sup>
	TOTAL	18		21,57m <sup>2</sup>

# PREFEITURA MUNICIPAL DE BOM SUCESSO DO SUL

## PAVIMENTAÇÃO ASFÁLTICA SOBRE POLIÉDRICOS

OBRA		RESP. TÉCNICO			
LOCAL DA OBRA Trecho da Estrada Vicinal: Inicia no perímetro urbano, sentido a Comunidade São João Batista					
CONTEÚDO		Fábrio Júnior de Oliveira - Engenheiro Civil			
- Sinalização		CREA-PR-82.120/D			
DESENHO	ART	ÁREA	ESCALA	DATA	PRANCHA
Fáblio	1720202836073	7.200,00m <sup>2</sup>	S/Escala	Julho/2020	4/5

## Projeto de Sinalização

S/Escala

Fim do Trecho