


Seção Transversal - Estrada Vicinal
Extensão: 1.200m
Área: 7.200,00m²

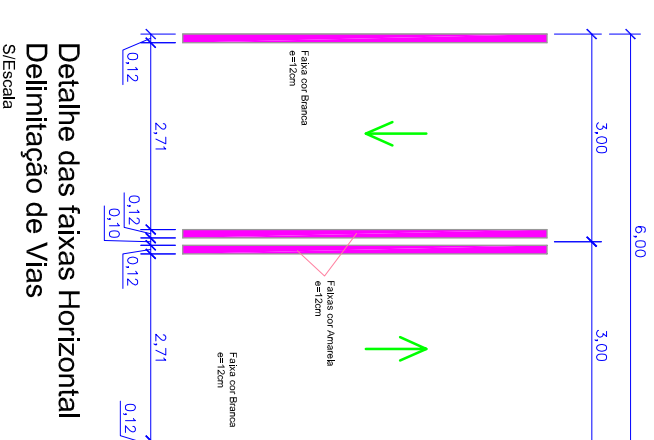


Detalhe das faixas Horizontal
Delimitação de Vias
 S/Escala

Quadro Estatístico

| Nome da Rua | Trecho | Largura (m) | Extensão (m) | Área da Obra (m²) | Quantidade de Brita Graduada (m³) | Área de Impriimação (m²) | Área de Pintura de Ligação (m²) | Capa em CBUQ (T) |
|--|--------|-------------|--------------|-------------------|------------------------------------|--------------------------|---------------------------------|-------------------------------|
| Estrada Vicinal | 1 | 6,00 | 1.200 | 1.200*6,0 = 7.200 | 1.200*(7,0+7,45)/2*0,15 = 1.300,50 | 1.200*7,45 = 8.940,00 | 1.200*6,0 = 7.200,00 | 1.200*6,0*0,05*2,584 = 930,24 |
| TOTAL | | | | 7.200 | | | | |
| Pintura horizontal - faixas de bordo e centrais: 1.200*0,12*3,8 = 544,20m² | | | | | | | | |

SUPERELEVÇÃO DE CURVA PARA A DIREITA

SUPERELEVÇÃO DE CURVA PARA A ESQUERDA

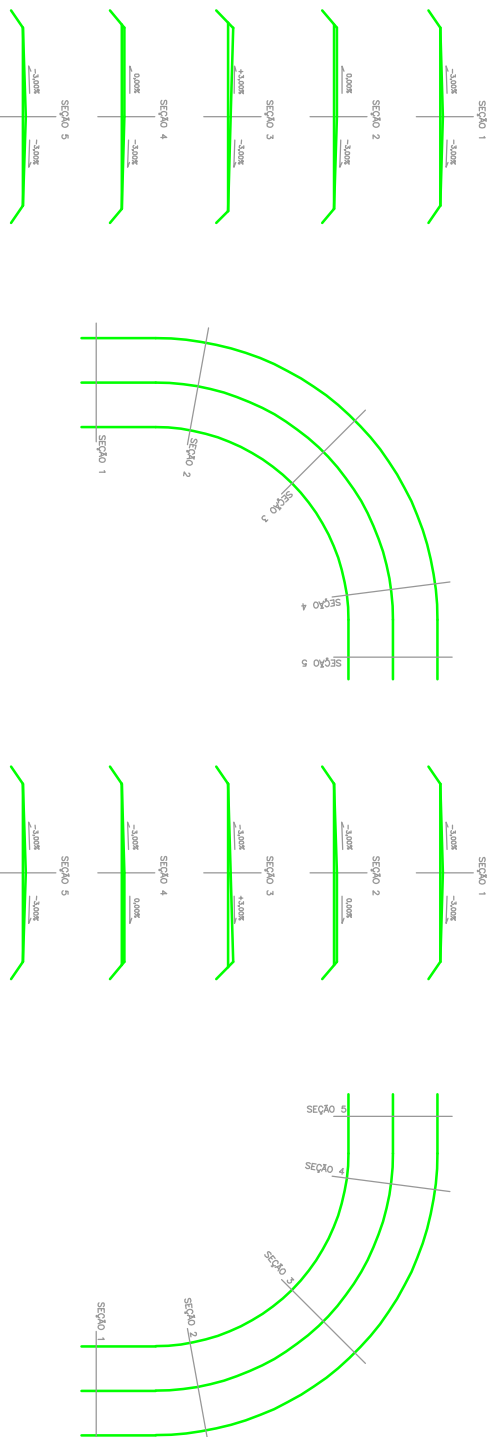

PREFEITURA MUNICIPAL DE BOM SUCESSO DO SUL

PAVIMENTAÇÃO ASFÁLTICA SOBRE POLIÉDRICOS

| | | | |
|--|---------------|--|----------|
| OBRA | | RESP. TÉCNICO | |
| LOCAL DA OBRA: Trecho da Estrada Vicinal; Início no perímetro, sentido a Comunidade São João Batista | | Fábio Júnior de Oliveira - Engenheiro Civil CREA-PR-82.120/D | |
| CONTEÚDO | | - Seção Transversal - Super elevação das Curvas - Detalhe das faixas horizontais | |
| - Quadro Estatístico | | | |
| DESENHO | ART | ÁREA | ESCALA |
| Fábio | 1720202836073 | 7.200,00m² | S/Escala |
| DATA | | PRANCHAS | |
| Julho/2020 | | 5/5 | |