




Planta de Situação - Perímetro Urbano de Bom Sucesso do Sul
S/Escala

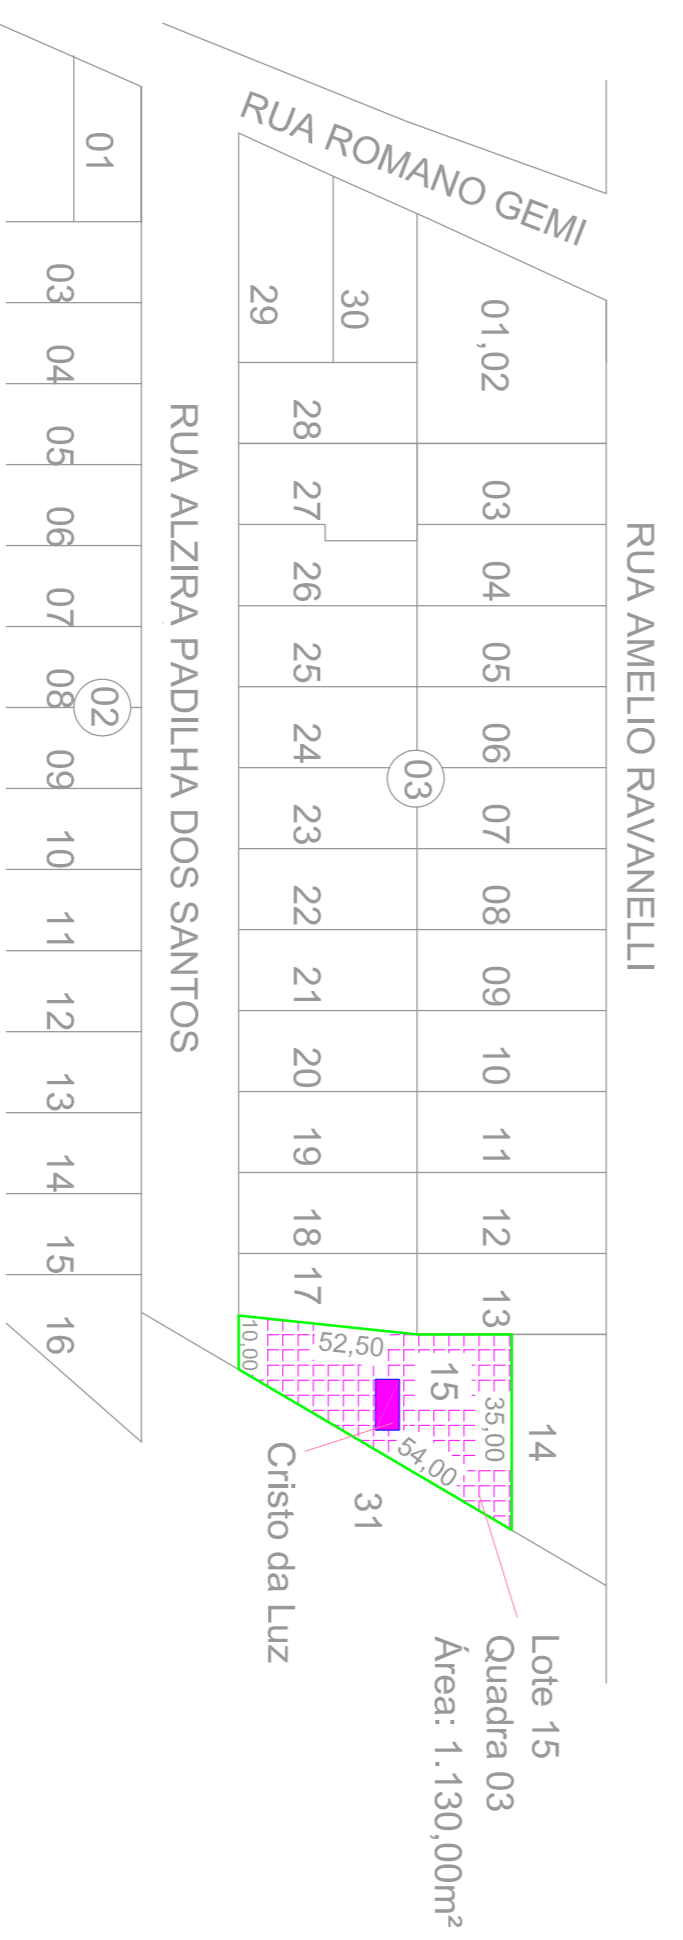

Planta de Localização - Cristo da Luz
S/Escala

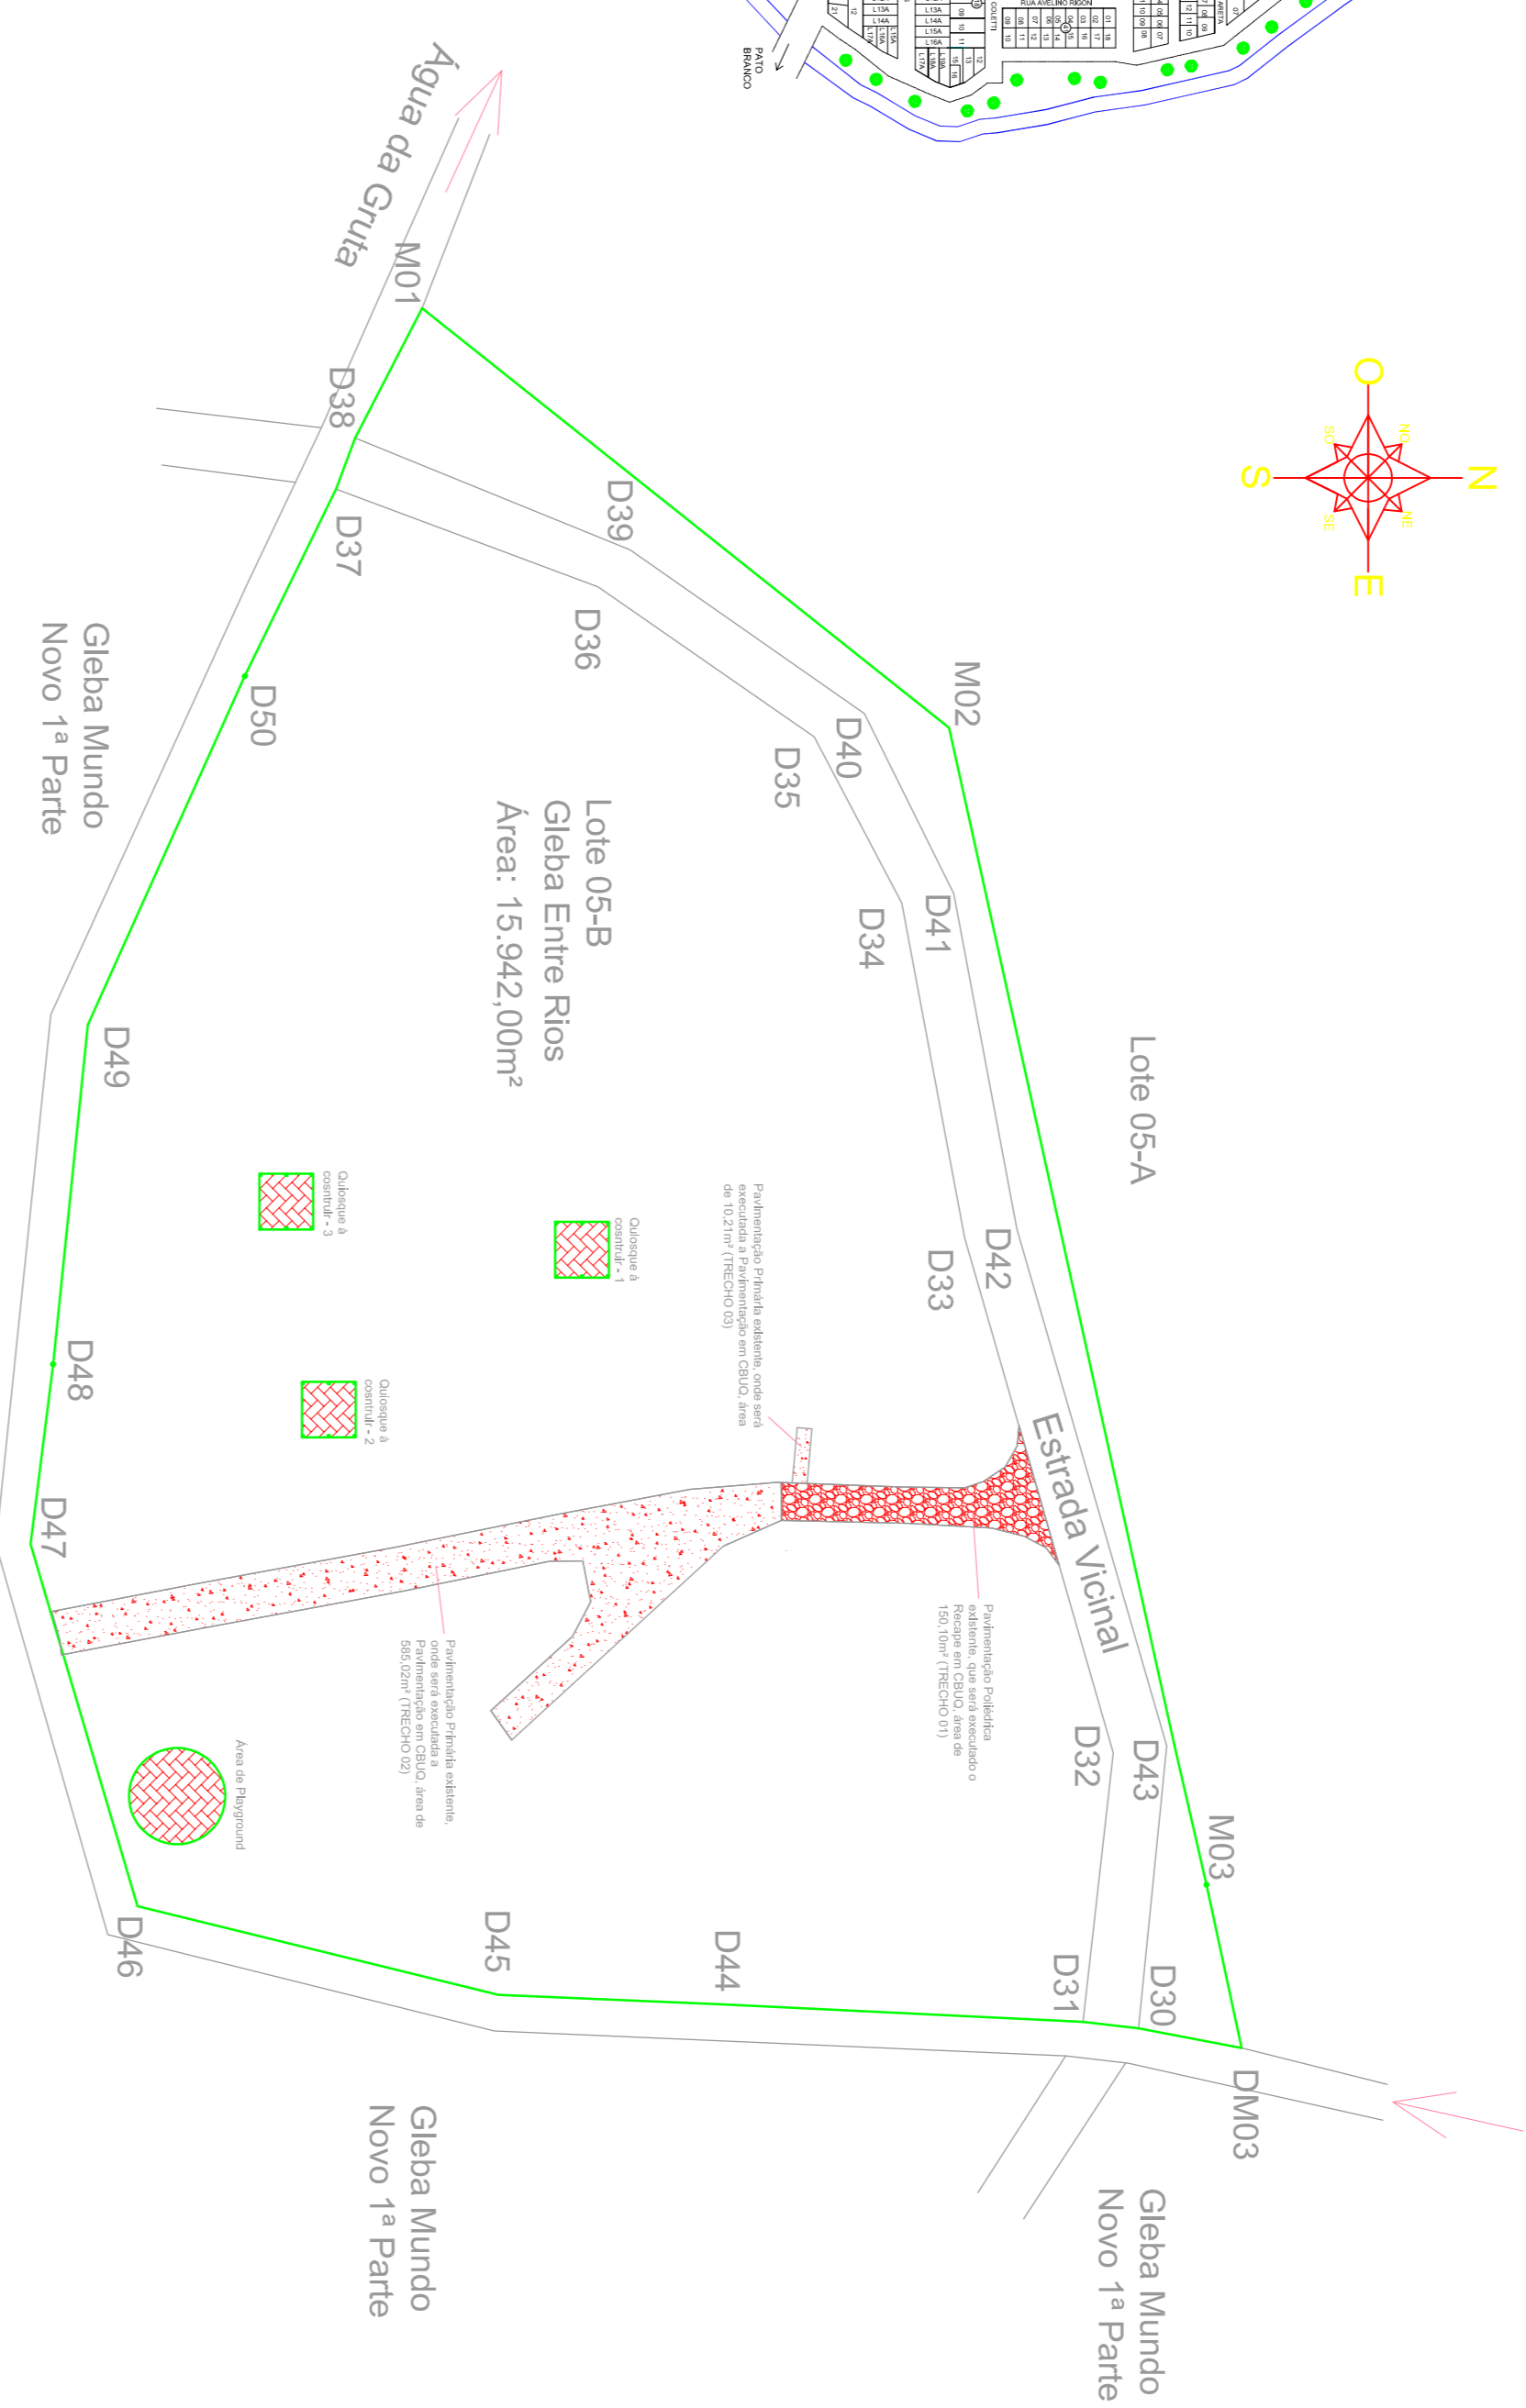

Planta de Localização - Gruta Nossa Sra. de Lourdes
S/Escala

 <p>Prefeitura Municipal de Bom Sucesso do Sul</p> <p>Rua Candido Merlo, nº 290 - CEP: 85515-000 Fone (46) 3234-1135 - CNPJ: 80.874.100/0001-86</p>	
Projeto:	Iluminação do Cristo da Luz e Revitalização de Áreas de Lazer
Proprietário:	Município de Bom Sucesso do Sul
Especificações:	Planta de Situação e Planta Localização
Lote:	15
Quadra:	03
Escala:	INDICADA
Data:	Março / 2020
Prancha:	Arq 2-4
<p>Fábio Júnior de Oliveira Crea PR-82.120/D</p>	