



PLANTA BAIXA
ESC: 1 : 50

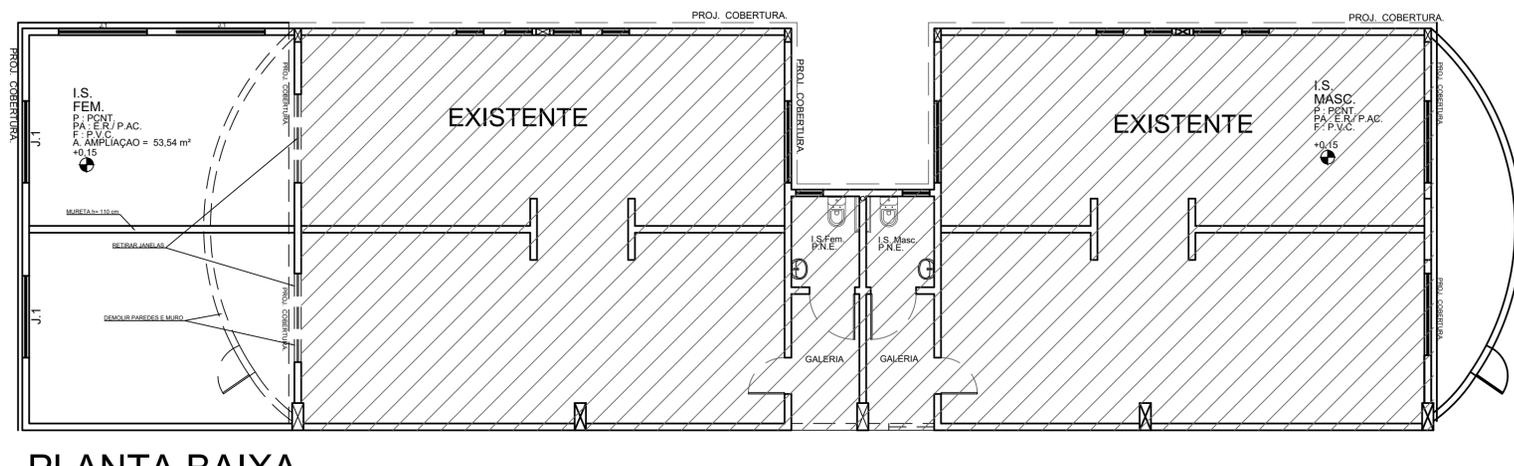

PLANTA BAIXA
ESC: 1 : 75

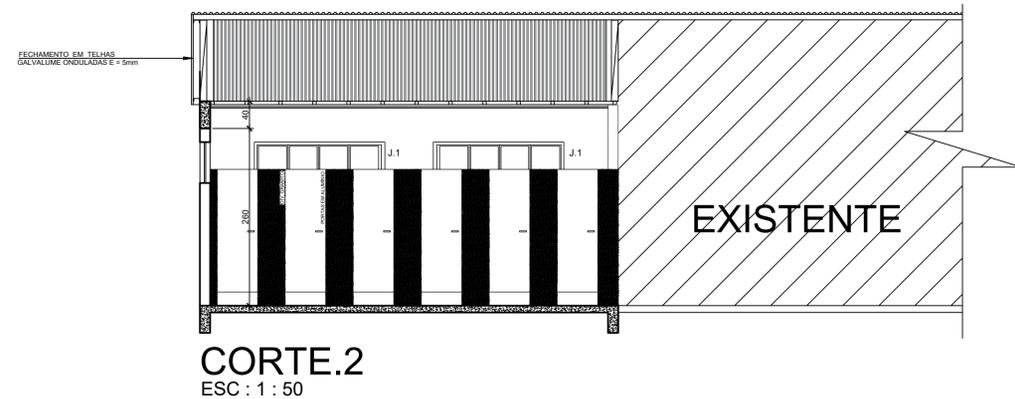

CORTE.2
ESC: 1 : 50

1
ELEVÇÃO

RELAÇÃO DE ATIVIDADES A SEREM EXECUTADAS

ATIVIDADE	QTDE	UNID. MEDIDA
01	19,75	M²
02	72,11	M²
03	51,29	M²
04	76,56	M²
05	51,29	M²
06	01	UN
07	56,29	M²
08	1	UN
09	04	UN
10	11,6	M
11	40,20	M²
12	12	UN
13	14	UN
14	14	UN
15	65,67	M²
16	10,18	M²
17	02	UN

RELAÇÃO ESQUADRIAS NOVAS

COD.	VÃO DE ALVENARIA LARGURA x ALTURA	PEITORIL	QTDE	CARACTERÍSTICA	MATERIAL
P.1	060 x 180	SOLTA do CHÃO = 20 cm.	12	PORTA COM VENEZIANA, COR NATURAL, 1 FL. ABRIR (DOBRADIÇA).	ALUMINIO
P.2	085 x 210	---	2	PORTA COM VENEZIANA, COR NATURAL, 1 FL. ABRIR (DOBRADIÇA).	ALUMINIO
P.3	105 x 210	---	2	PORTA COM VENEZIANA, COR NATURAL, 1 FL. ABRIR (DOBRADIÇA), COM BARRAS DE APOIO DOS DOIS LADOS.	ALUMINIO
J.1	195 x 080	1,80 m	4	JANELA MAXIM-AR 4FLs.	ALUMINIO.

Prefeitura Municipal de Bom Sucesso do Sul
Rua Candido Merlo, 290 - CEP:85515-000
Fone (46) 3234-1135 - CNPJ: 80.874.100/0001-86

Projeto:	AMPLIAÇÃO DAS INSTALAÇÕES SANITÁRIAS DO CENTRO DE EVENTOS JORDAN MUNARETTO	Lote:	03	Quadra:	51
Proprietário:	Município de Bom Sucesso do Sul	Área:	53,10 m²		
Especificações:	PLANTA BAIXA, CORTES, TABELA DE ESQUADRIAS	Escala:	INDICADA		
		Data:	Setembro/2022		
		Prancha:	01/02		

Nilson Antônio Feversani - Prefeito Municipal
Diogo Rossetto - Engenheiro Civil - CREA-PR 109070/D