




CORTE AA
ESCALA 1:75

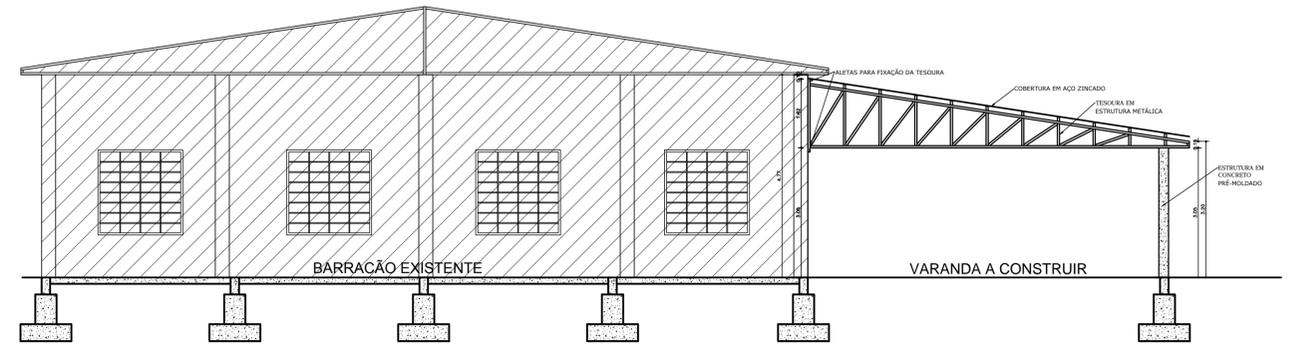

CORTE B
ESCALA 1:75

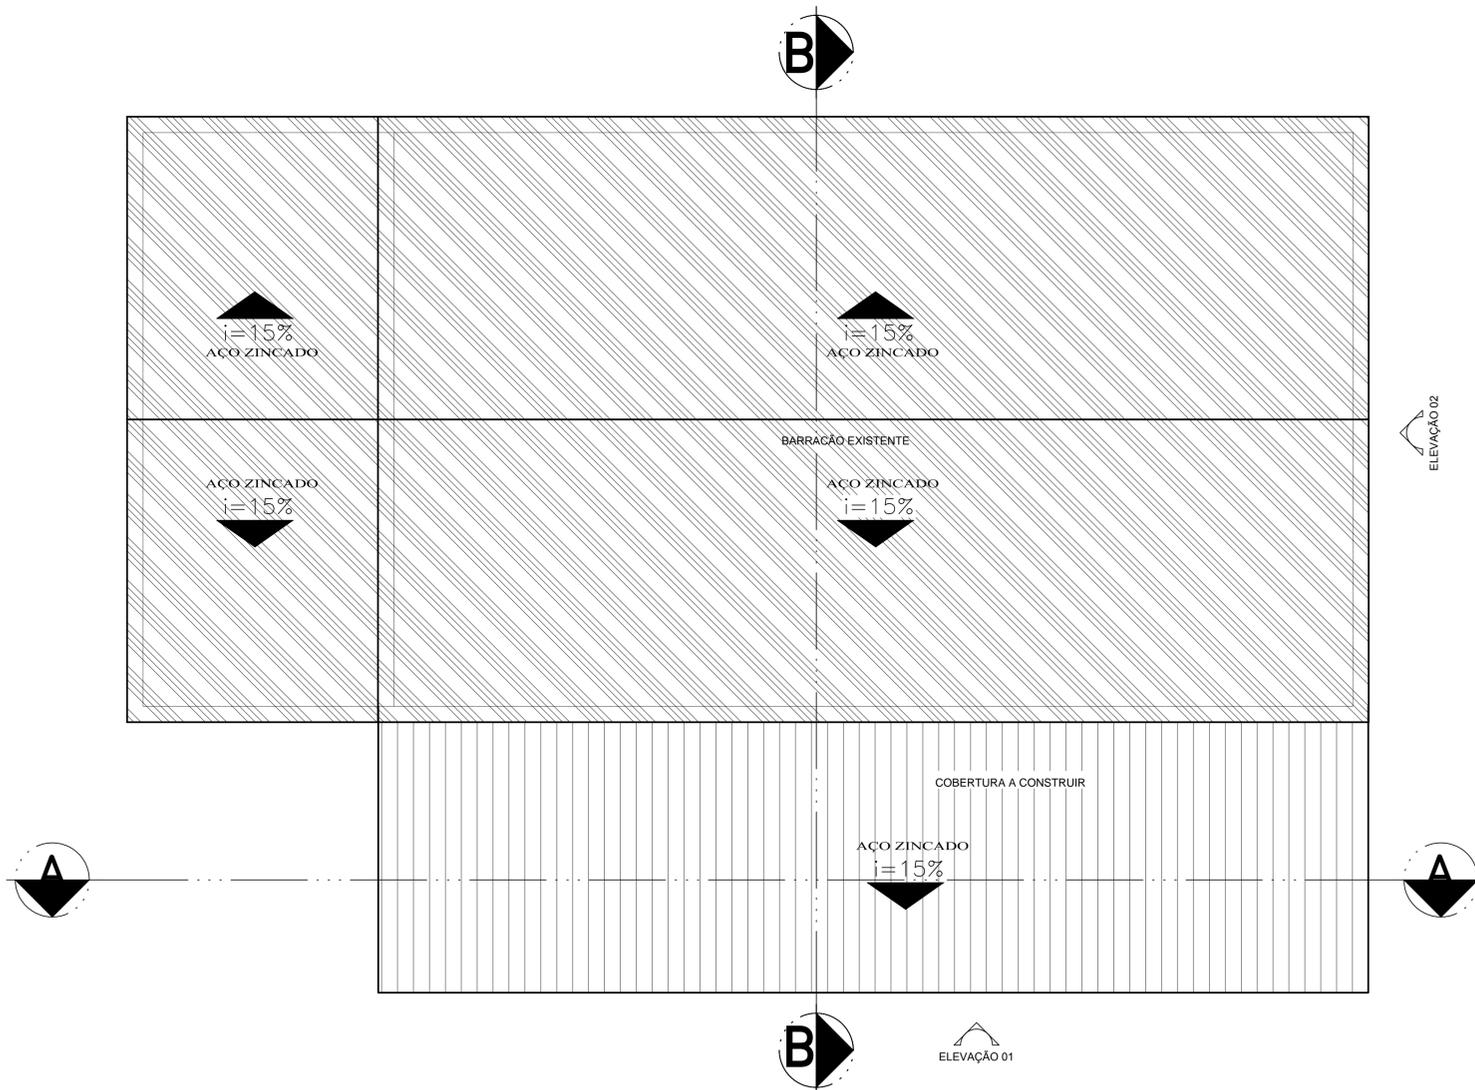

PLANTA DE COBERTURA
ESCALA 1:100

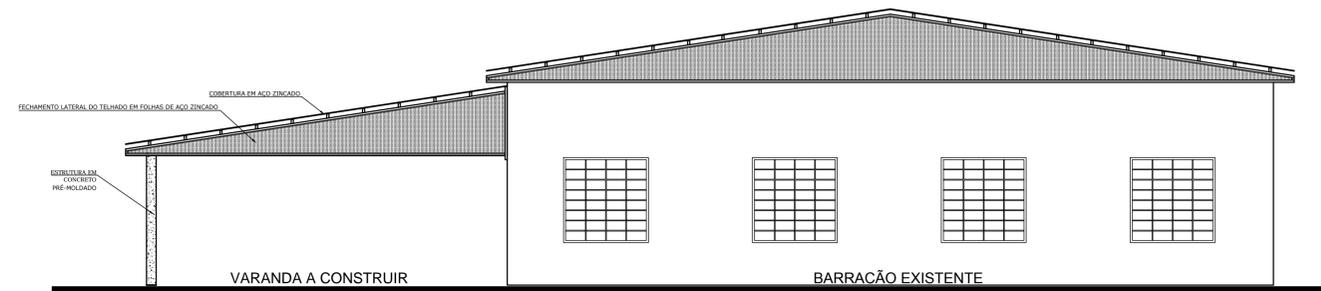

ELEVAÇÃO 02
ESCALA 1:75

Prefeitura Municipal de Bom Sucesso do Sul			
<small>Rua Candido Merlo, 290 - CEP: 85515-000 Fone (46) 3234-1135 - CNPJ: 80.874.100/0001-86</small>			
Projeto:	AMPLIAÇÃO BARRACÃO LINHA VITÓRIA	Lote:	-
Proprietário:	Município de Bom Sucesso do Sul	Área:	-
Especificações:	PLANTA DE COBERTURA CORTES, ELEVAÇÃO 01	Escala:	INDICADA
		Data:	12/04/2016
		Prancha:	02/02
Antônio Celso Pilonetto Prefeito Municipal	Mariana Martinelo Arquiteta e Urbanista CAU nº A68418/0		