



ESTRUTURA METÁLICA
LAYOUT E ESPECIFICAÇÕES DOS MATERIAIS
Escala 1/50

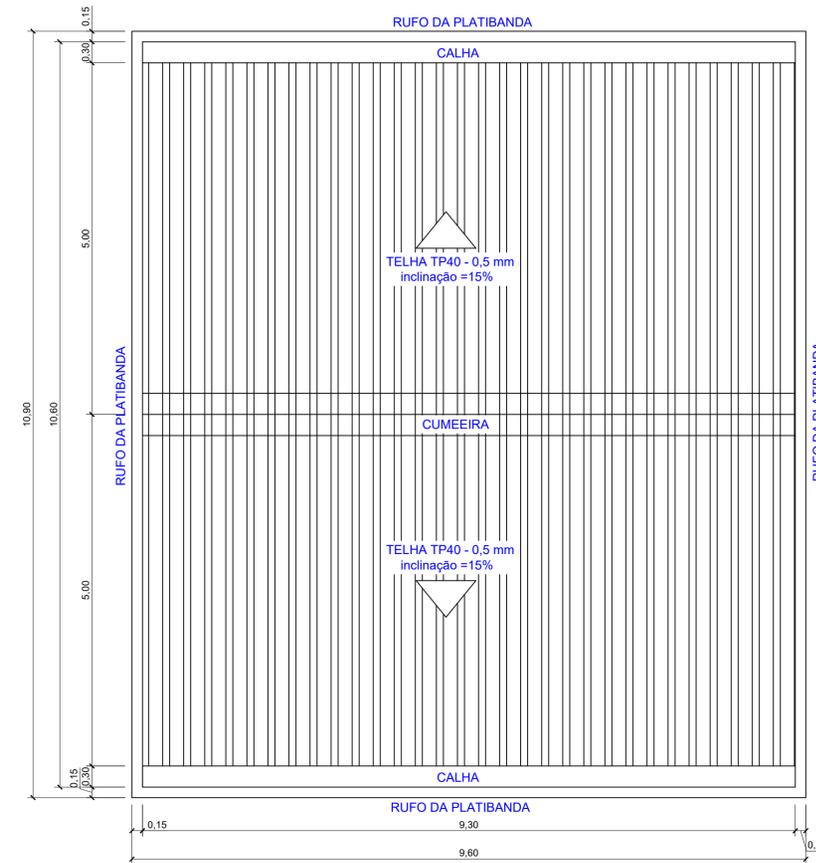


PLANTA DA COBERTURA
Escala 1/50

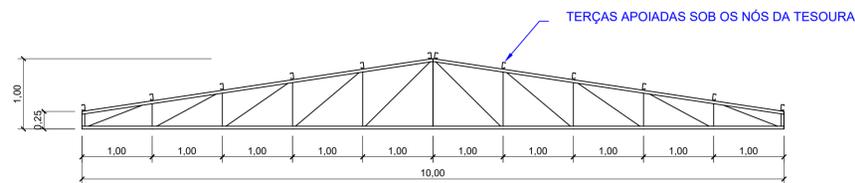

- MONTANTES E DIAGONAIS - PERFIL U 68x30 chapa 2,65mm
- BANZO INFERIOR E SUPERIOR - PERFIL U 75x40 chapa 2,65mm
- TERÇAS - PERFIL U ENRIJECIDO 50x25x10 chapa 2,65mm

TRELIÇA METÁLICA - 4x
ESPECIFICAÇÕES E MATERIAIS
Escala 1/50

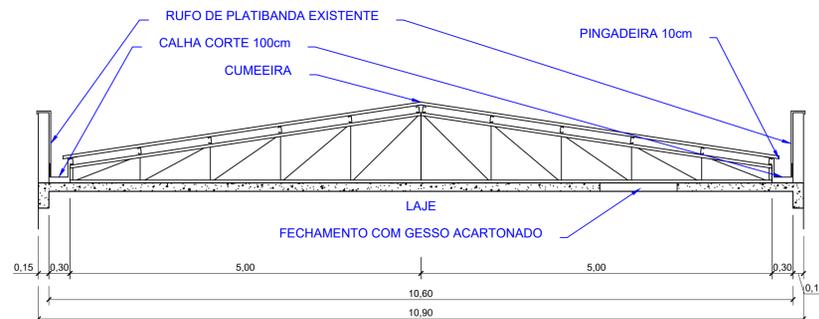

CORTE - COBERTURA
Escala 1/50



Prefeitura Municipal de Bom Sucesso do Sul

Rua Cândido Merlo, nº 290 - CEP:85515-000
Fone (46) 3234-1135 - CNPJ: 80.874.100/0001-86

Projeto: REFORMA DA COBERTURA DO CRAS	Lote: 03	Quadra: 51
Proprietário: Município de Bom Sucesso do Sul	Área: 98,50m ²	
Especificações: Detalhes construtivos: Estruturas Metálicas, Planta da Cobertura e Corte	Escala: INDICADA	
	Data: Setembro / 2022	
	Prancha: Est 01/01	

Diogo Rossetto
Engenheiro Civil
Crea PR-109.070/D