



**ESTRUTURA METÁLICA**  
LAYOUT E ESPECIFICAÇÕES DOS MATERIAIS  
Escala 1/50

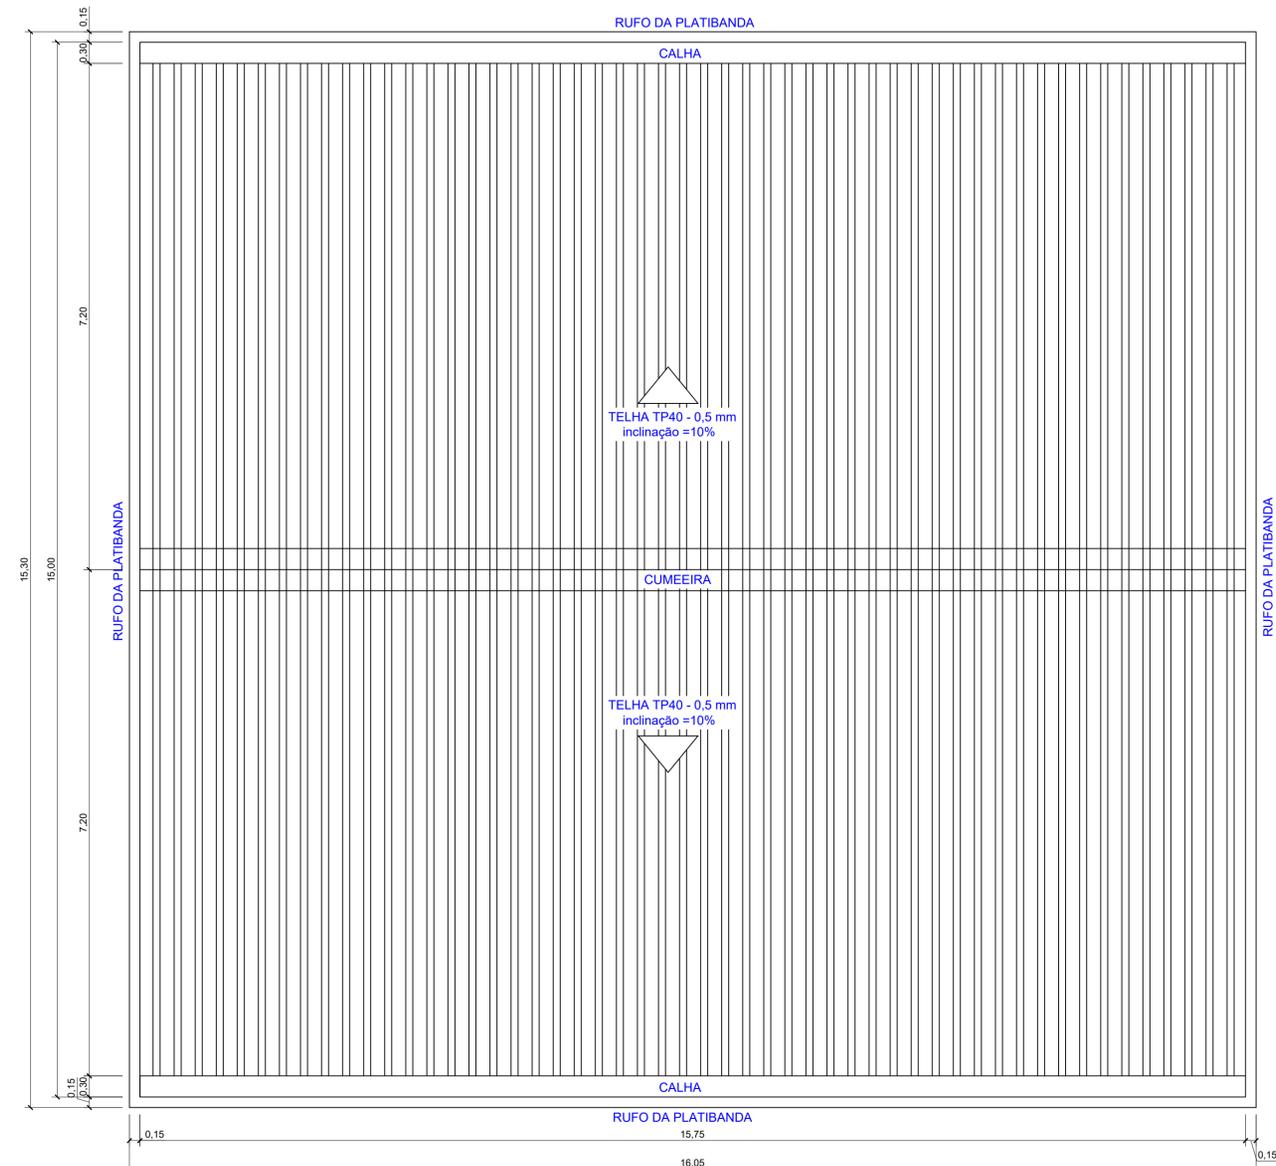

**PLANTA DA COBERTURA**  
Escala 1/50

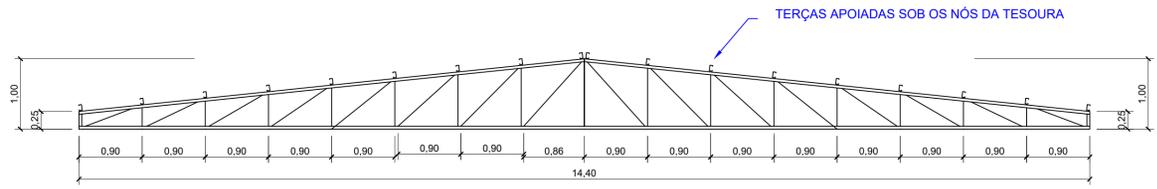

- MONTANTES E DIAGONAIS - PERFIL U 68x30 chapa 2,65mm
- BANZO INFERIOR E SUPERIOR - PERFIL U 75x40 chapa 2,65mm
- TERÇAS - PERFIL U ENRIJECIDO 50x25x10 chapa 2,65mm

**TRELIÇA METÁLICA - 6x**  
ESPECIFICAÇÕES E MATERIAIS  
Escala 1/50



**CORTE - COBERTURA**  
Escala 1/50



**Prefeitura Municipal de Bom Sucesso do Sul**

Rua Cândido Merlo, nº 290 - CEP:85515-000  
Fone (46) 3234-1135 - CNPJ: 80.874.100/0001-86

Projeto: REFORMA DA COBERTURA - CLÍNICA DA MULHER	Lote: 03	Quadra: 51
Proprietário: Município de Bom Sucesso do Sul	Área: 236,25m <sup>2</sup>	
Especificações: Detalhes construtivos: Estruturas Metálicas, Planta da Cobertura e Corte	Escala: INDICADA	
	Data: Setembro / 2022	
	Prancha: Est 01/01	

Diogo Rossetto  
Engenheiro Civil  
Crea PR-109.070/D