LEGENDA

Tubulação existente

Tubulação à executar

RELAÇÃO DE MATERIAIS

Descrição materiais	Unidade	Quantidade
Tubo pvc 25mm, soldável	m	91,08
Te pvc marron soldável, 25mm	ud	06
Joelho pvc marron soldável, 25mm	ud	15
Luva com latão, soldável e rosca, 25mm	ud	06
Torneira longa de parede cromada	ud	06
Tubo pvc esgoto, 50mm	m	45,00
Luva pvc esgoto, 50mm	ud	06
Joelho pvc esgoto, 50mm	ud	06
Curva pvc esgoto, 50mm	ud	06
Sifão flexível em pvc branco, 40 cm	ud	06

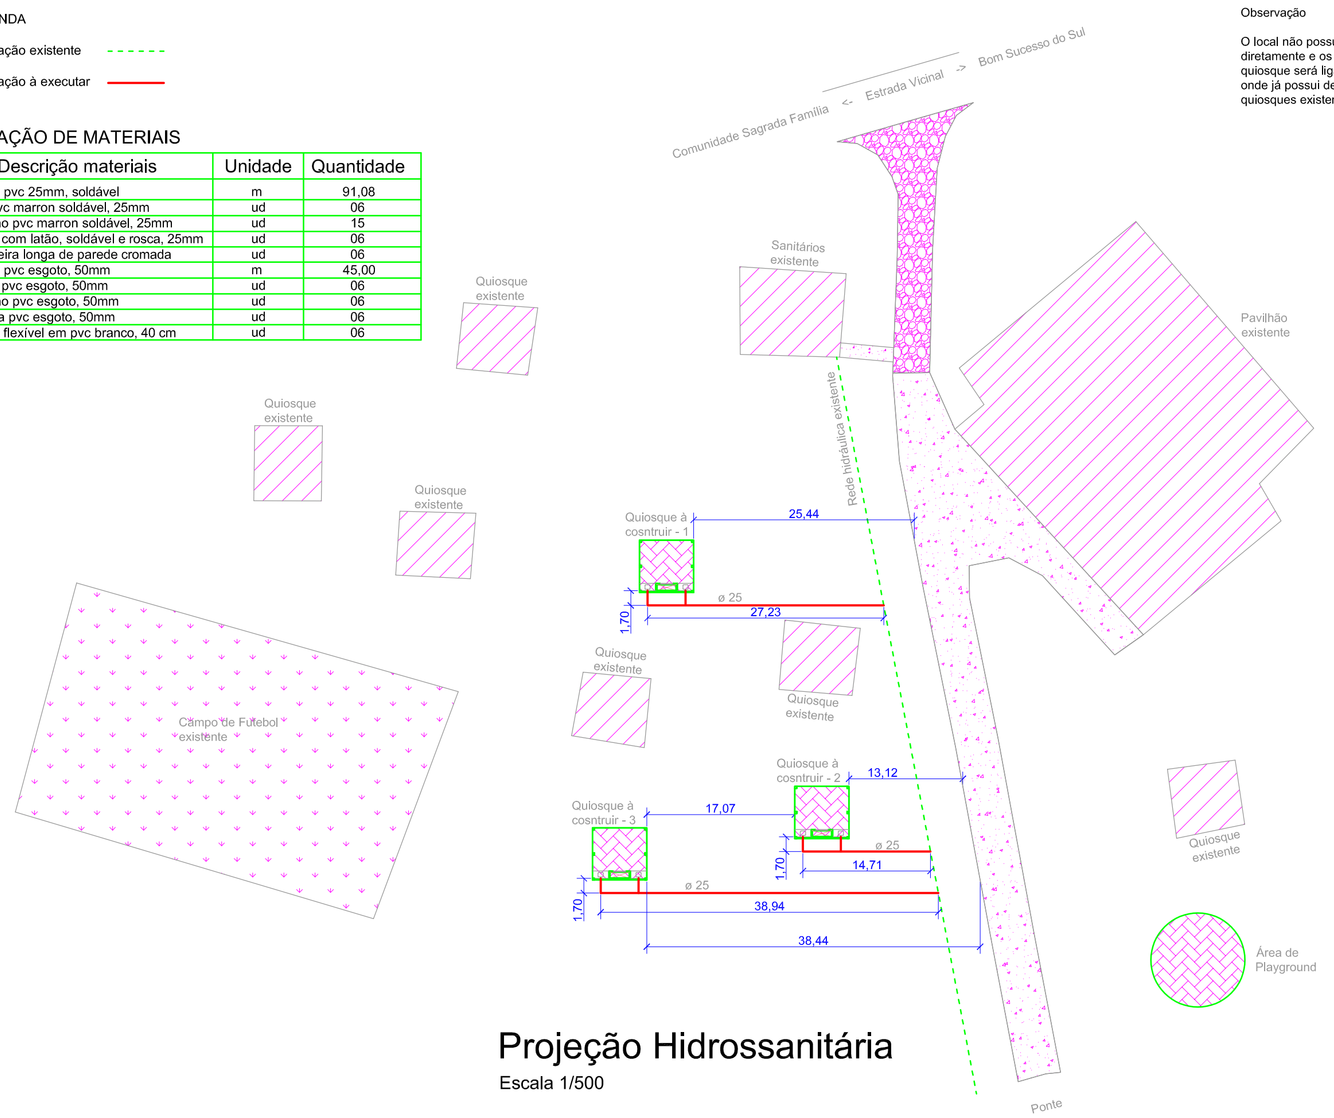

Projeção Hidrossanitária

Escala 1/500

Observação

O local não possui reservatório, a água é servida diretamente e os pontos de esgotamento de cada quiosque será ligada na tubulação existente, onde já possui destino adequado para os quiosques existentes.

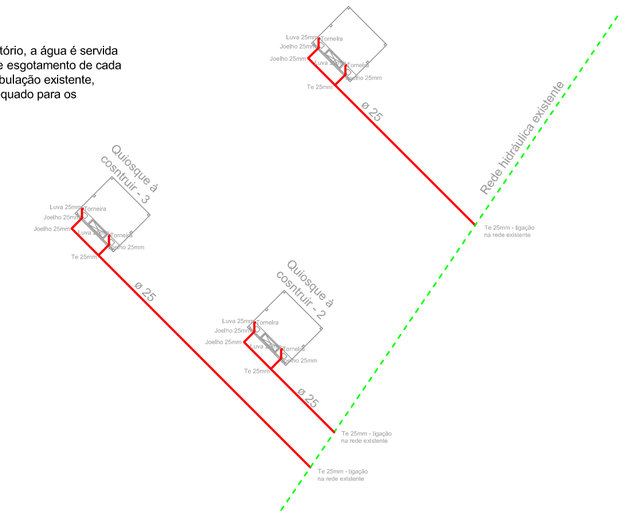

Projeto Isométrico

Escala 1/500

Prefeitura Municipal de Bom Sucesso do Sul

Rua Cândido Merlo, nº 290 - CEP:85515-000
Fone (46) 3234-1135 - CNPJ: 80.874.100/0001-86

Projeto:	Iluminação do Cristo da Luz e Revitalização da Área de Lazer	Lote: -	Quadra: -
Proprietário	Município de Bom Sucesso do Sul	Área: -	
Especificações:	Projeção Hidrossanitária, Isométrico Legenda, Relação de Materiais	Escala: INDICADA	
		Data: Março / 2020	
	Fábio Júnior de Oliveira Engenheiro Civil Crea PR-82.120/D	Prancha: Hid 1-2	