


LEGENDA
 Rede de Esgoto existente - - - - -
 Rede de Esgoto a executar - - - - -

RELAÇÃO DE MATERIAS

Descrição materiais	Unidade	Quantidade
Tubo pvc 25mm, soldavel	m	91,08
Ta pvc manom soldavel, 25mm	ud	06
Jostillo pvc manom soldavel, 25mm	ud	15
Tubo pvc manom soldavel e toca, 25mm	ud	06
Tubo pvc manom soldavel e toca, 25mm	ud	06
Tubo pvc esgoto, 50mm	m	45,00
Lupa pvc esgoto, 50mm	ud	06
Jostillo pvc esgoto, 50mm	ud	06
Seda pvc esgoto, 50mm	ud	06
Seda manom 50, pvc 25mm, 40 cm	ud	06

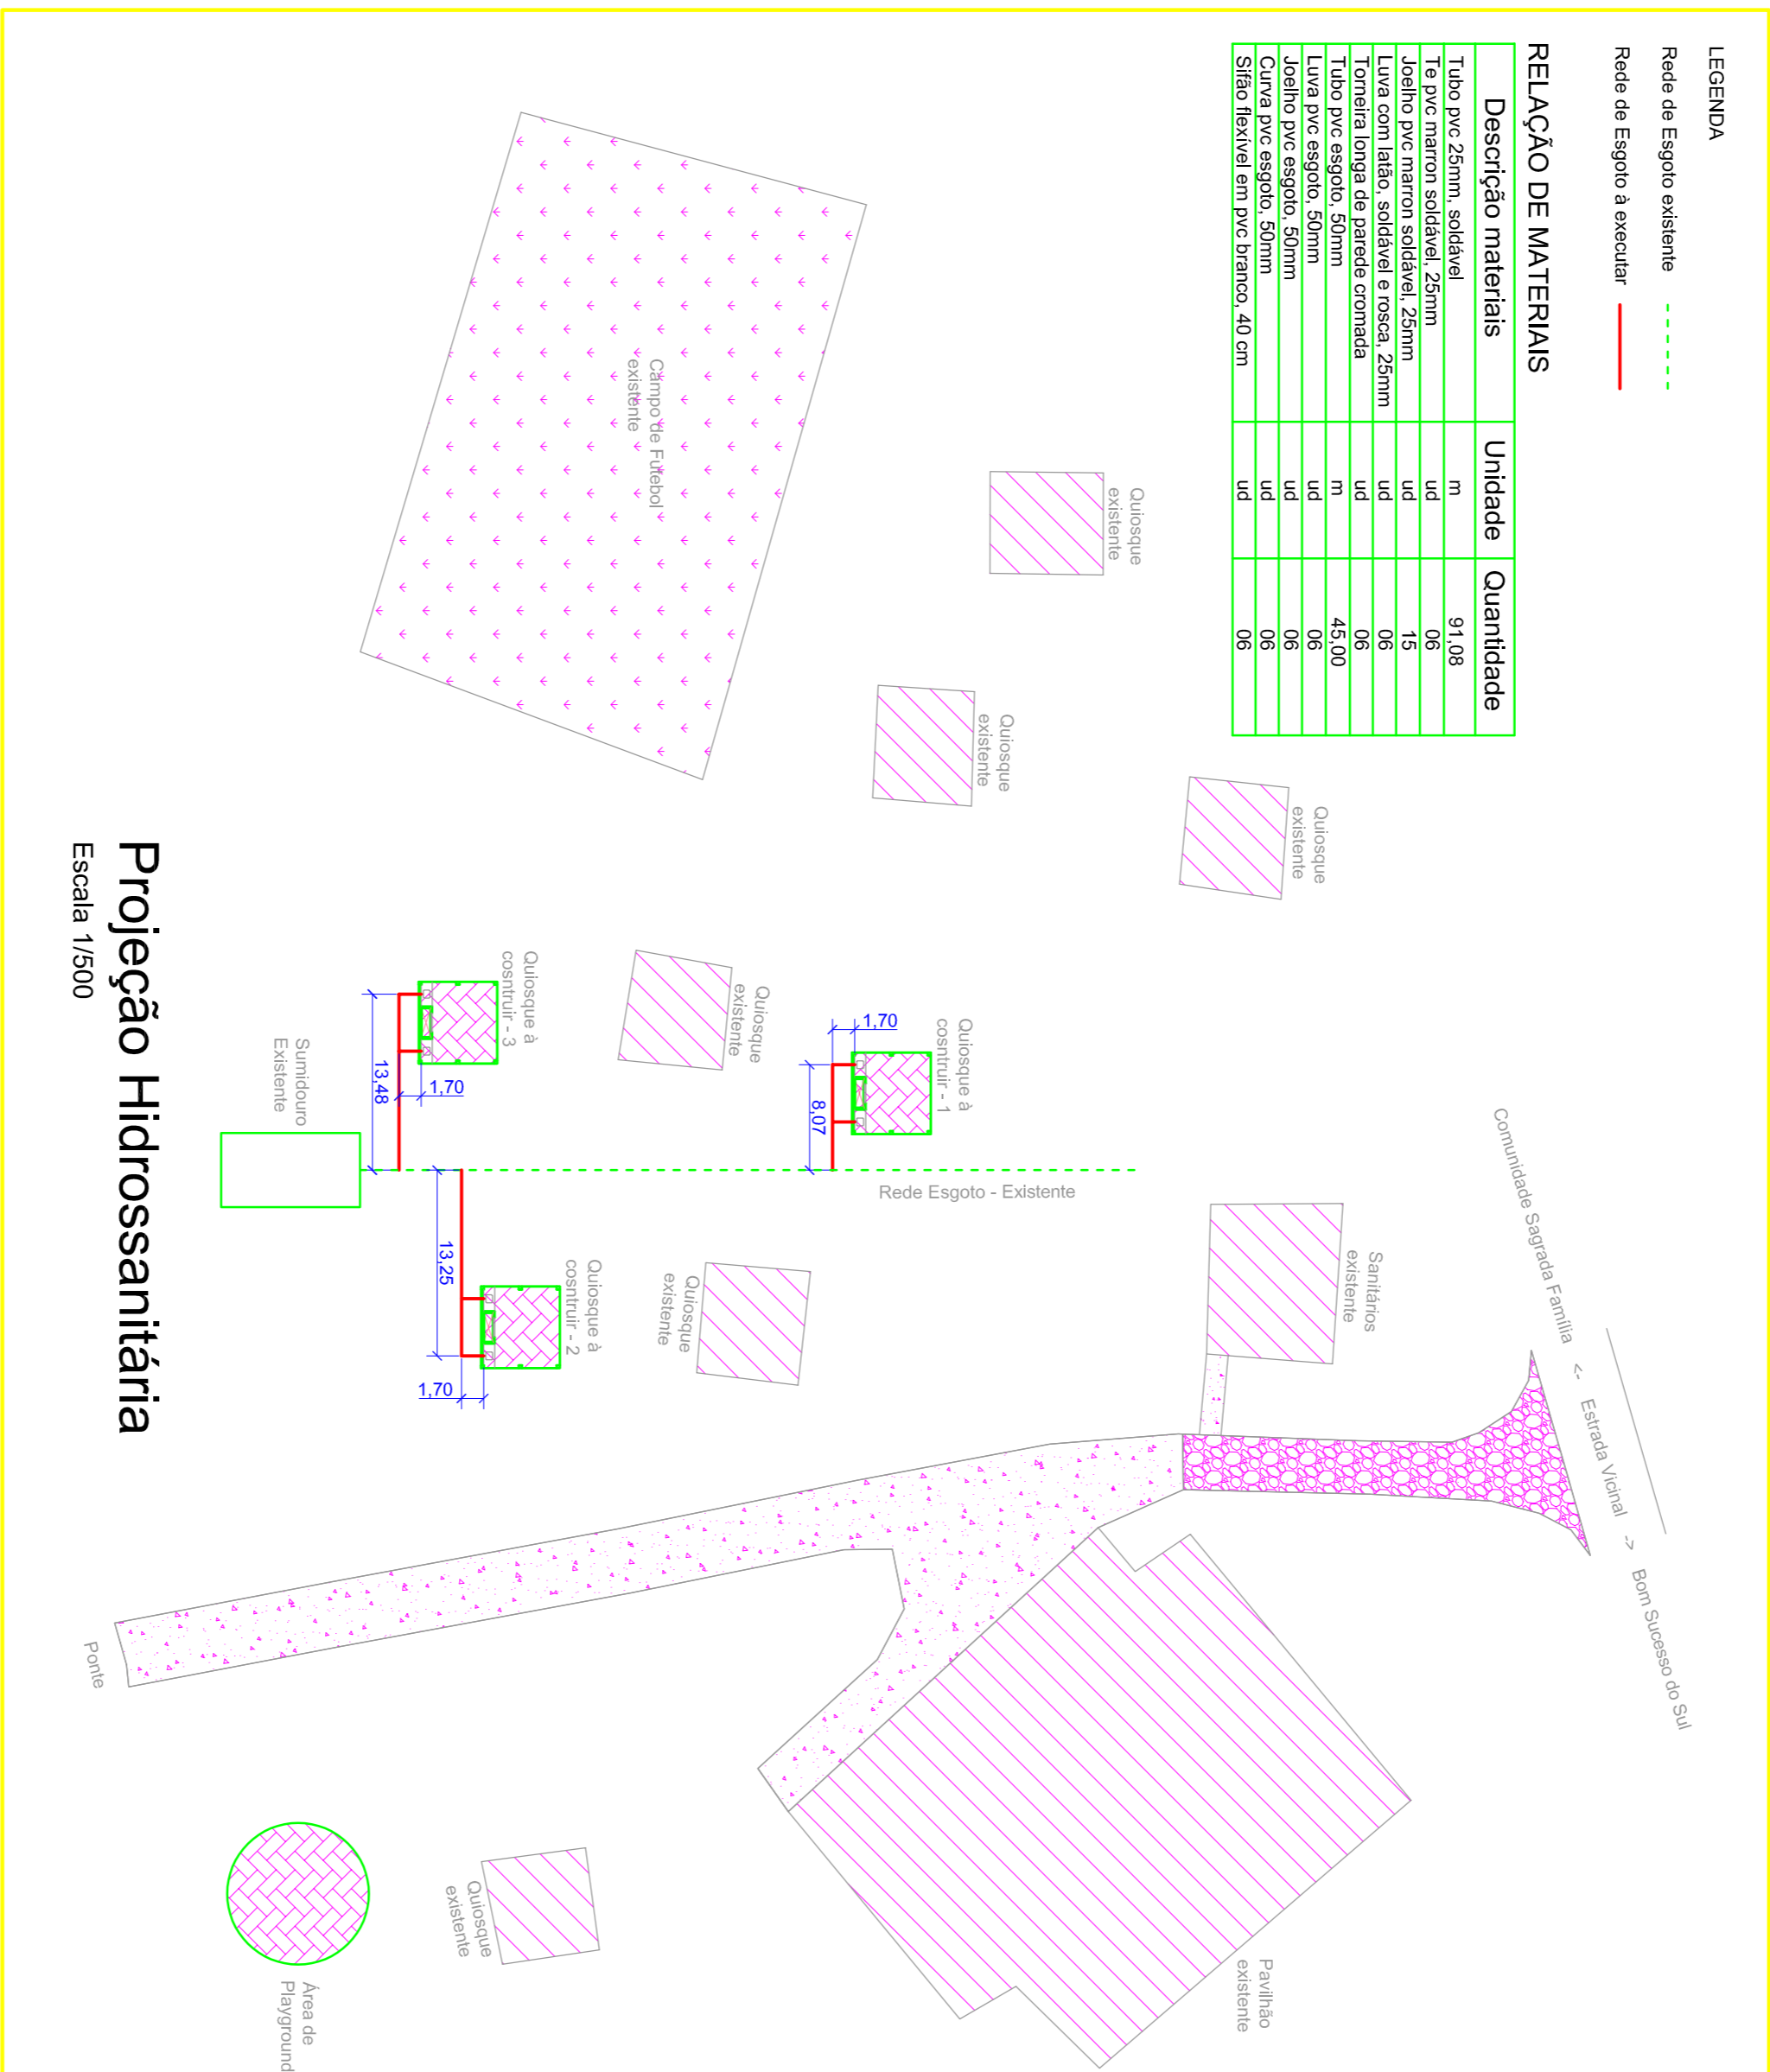

Projeção Hidrossanitária
 Escala 1/500



Prefeitura Municipal de Bom Sucesso do Sul
 Rua Cândido Mello, nº 290 - CEP: 85515-000
 Fone (46) 3234-1135 - CNPJ: 80.874.100/0001-86

Projeto: Iluminação do Cristo da Luz e Revitalização da Área de Lazer
 Proprietário: Município de Bom Sucesso do Sul
 Especificações: Projeção Esgoto, Legenda, Relação de Materiais

Lote: -
 Área: -
 Escala: INDICADA
 Data: Março / 2020
 Prancha: Hid 2-2
 Fabio Junior de Oliveira
 Engenheiro Civil
 Crea PR-92.120/D