
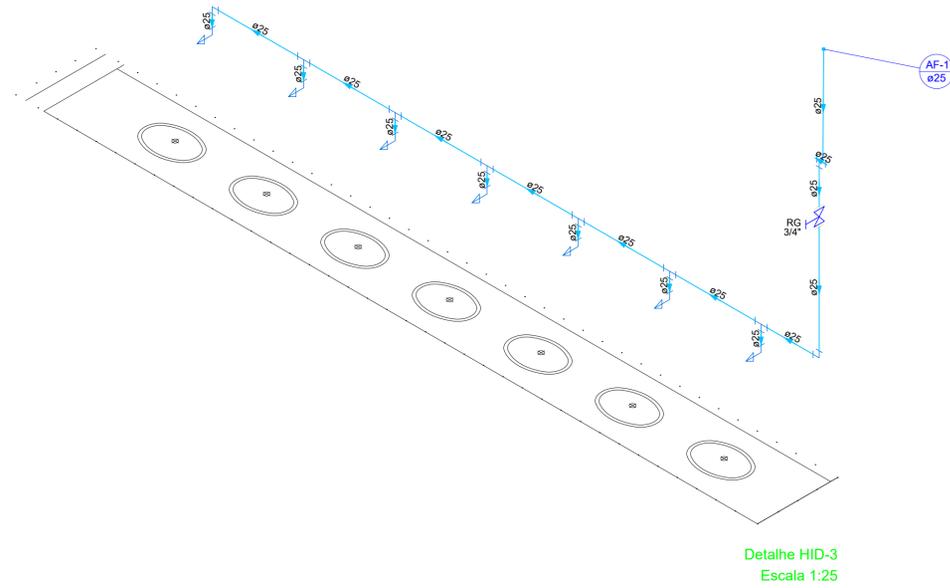
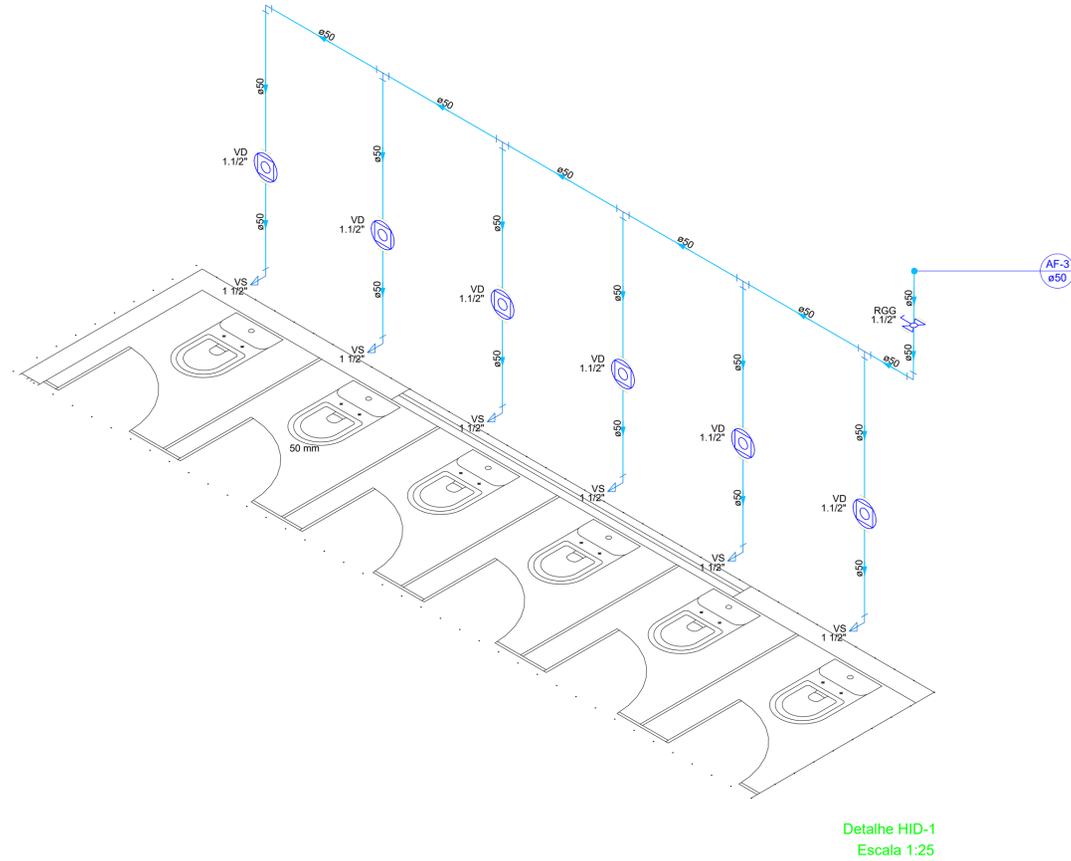
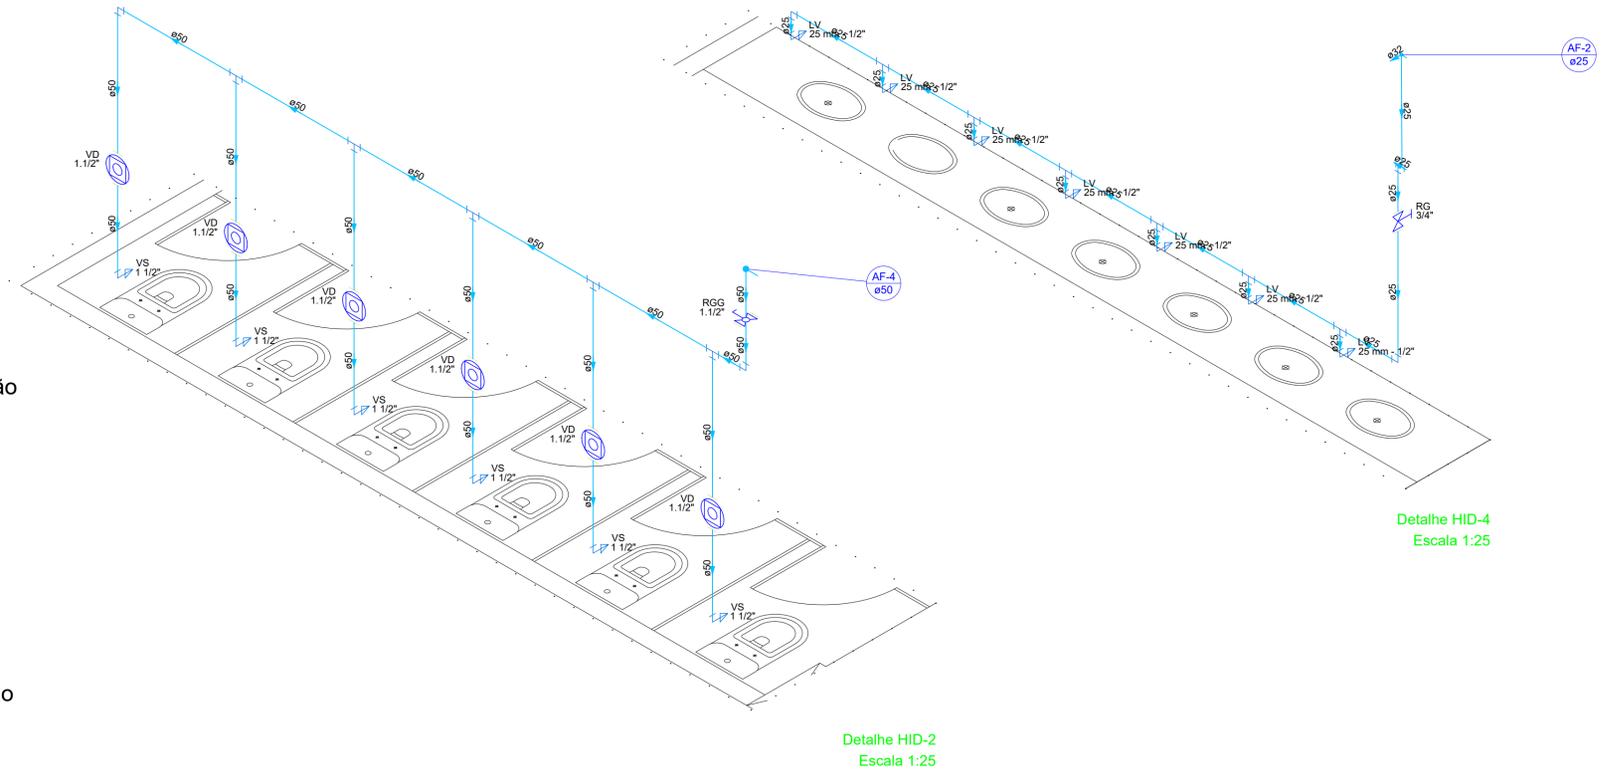


Lista de materiais - Pavimento	
Água fria	
Aparelho	
Torneira de lavatório com fechamento automático 25 mm - 1/2"	14 pç
Vaso Sanitário p/ Válvula de Descarga de 1 1/2" 40mm - 1 1/2"	12 pç
Metais	
Registro de gaveta bruto ABNT 1.1/2"	2 pç
Registro de gaveta bruto ABNT 3/4"	2 pç
Válvula de descarga baixa pressão 1.1/2"	12 pç
PVC Acessórios	
Bolsa de ligação p/ vaso sanitário 1.1/2"	12 pç
Engate flexível inox 1/2 - 40cm	14 pç
Tubo de descarga VDE. 38 mm	12 pç
Tubo de ligação latão cromado c/ canopia p/ vaso Sa. 38 mm	12 pç
PVC rígido soldável	
Adapt. sold. curto c/bolsa-rosca p registro 25 mm - 3/4"	4 pç
50 mm - 1.1/2"	16 pç
Tubos 25 mm	16.37 m
32 mm	1.67 m
50 mm	27.91 m
Tê 90 soldável 25 mm	12 pç
50 mm	10 pç
Joelho 90 soldável 25 mm	8 pç
50 mm	10 pç
PVC soldável azul c/ bucha latão	
Joelho de redução 90° soldável com bucha de latão 25 mm- 1/2"	14 pç

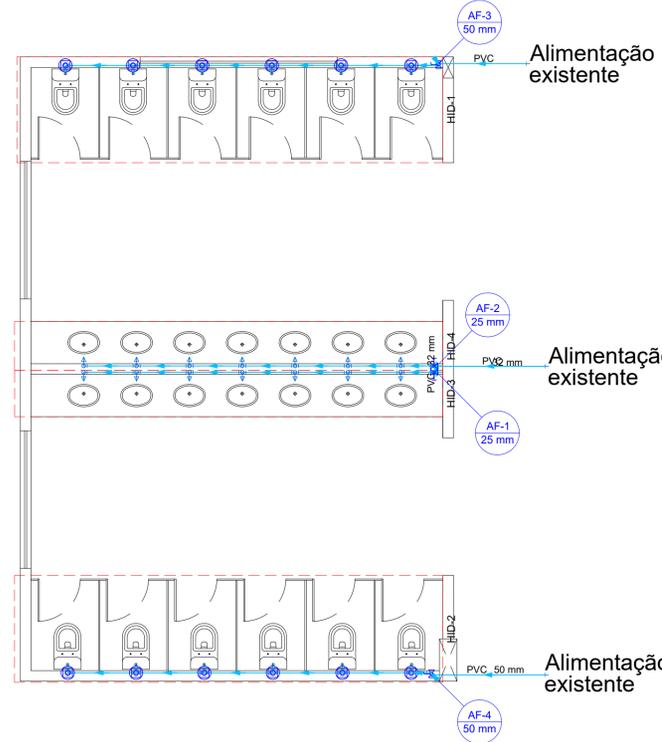

Prefeitura Municipal de Bom Sucesso do Sul Rua Candido Merio, 290 - CEP:85515-000 Fone (46) 3234-1135 - CNPJ: 80.874.100/0001-86			
Projeto:	AMPLIAÇÃO DAS INSTALAÇÕES SANITÁRIAS DO CENTRO DE EVENTOS JORDAN MUNARETTO	Lote: 03	Quadra: 51
Proprietário	Município de Bom Sucesso do Sul	Área: 53,10 m ²	
Especificações:	HIDRÁULICO	Escala: INDICADA	
		Data: Setembro/2022	
		Prancha:	
Nilton Antônio Feversani Prefeito Municipal		Diogo Rossetto Engenheiro Civil CREA-PR 109070/D	
01/01			