


- Memoira de Calculo do Cabo Alimentação**
- Perdoio até caixa de passagem atrás do Cistão: 75,00 m
  - Alimentação Refletor L1, sobre 6,0 m + 6,0 m
  - Alimentação Refletor L2, sobre 6,5 m + 7,5 m
  - Alimentação Refletor L3, vem do Refletor L2, total de 15,0 m
  - Alimentação Refletor L1, sobre 6,0 m + 6,0 m
- Total do Cabo de Alimentação: 161,00 metros

Paralelo Existente 3x50A, distante a 75 metros da caixa de distribuição

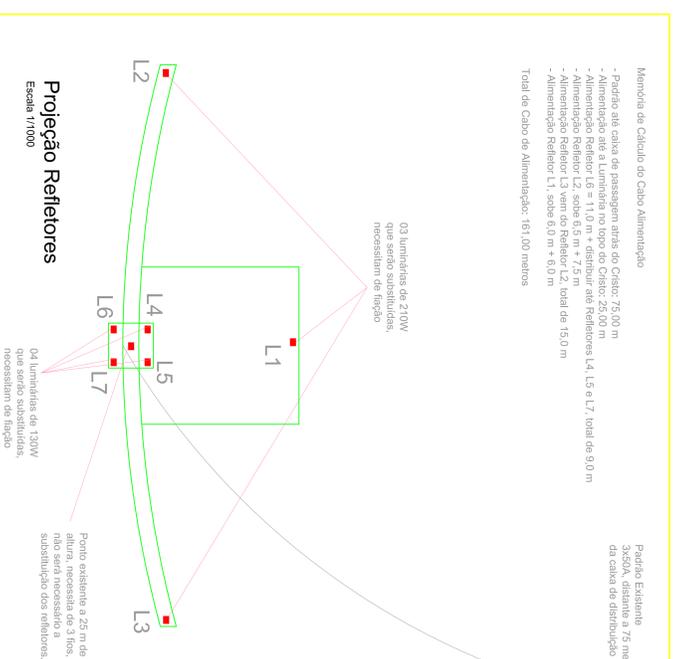

**Observação**

O padrão trifásico (3x50A) já existente na caixa de distribuição que está localizada atrás do Cistão a 2,0 metros de altura, desta caixa que distribui até os 7 refletores que serão substituídos.

As tubulações existente não serão substituídas somente a fiação.

As caixas de passagem, padrão NEMA 1, não serão substituídas, porque os refletores a serem instalados serão em Led, diminuindo a potência

O refletor L1, esta a 5,0 metros de altura, os refletores L2 e L3 estão a 6,5 metros de altura. Os refletores L4, L5, L6 e L7, estão a 11,0 metros de altura.

- Conjunto controlador 6 a mesa que será instalada em baixo;

- Conector IP68, instalado atrás dos refletores;

- Cabo para alimentação dos refletores;

- Resistor 120 OHMS, alimentado;

- Conector XLRF 3, é instalado atrás da mesa;

- Resistor 120 OHMS, instalado;

- Conector DMX, mesa, funcionamento.



**Prefeitura Municipal de Bom Sucesso do Sul**

Rua Cândido Meira, nº 200 - CEP: 88515-000  
Fone: (46) 3234-1135 - CEPX: 80.874.100/0001-96

<b>Projeto:</b> Iluminação do Centro da Luz e Revitalização da Área de Lazer	<b>Lote:</b>	<b>Quadra:</b>
<b>Proprietário:</b> Município de Bom Sucesso do Sul	<b>Área:</b>	
<b>Especificação:</b> Iluminação Centro da Luz	<b>Escala:</b> INDICADA	
	<b>Data:</b> Março / 2020	
<b>Projeto:</b> RIBO Junior de Oliveira COPRETEL 2019	<b>Prontidão:</b>	<b>1-1</b>

**Projeção Refletores**

Escala: 1/1000