



Seção Transversal - Acesso

Escala 1/7000

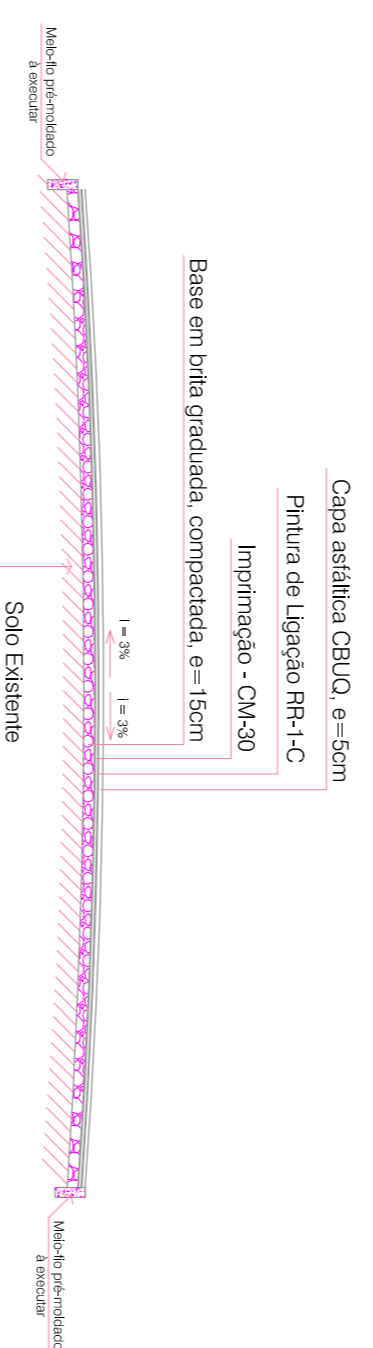

Seção Transversal - Área interna e Acesso Sanitários

Escala 1/7000

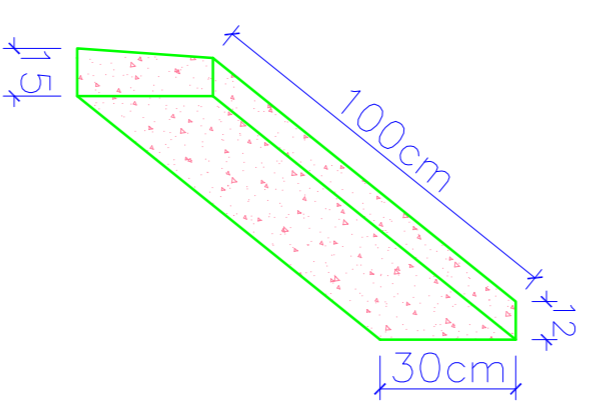

Detalhe das Guias - Meio-fio

S/Escala



Prefeitura Municipal de Bom Sucesso do Sul

Rua Cândido Meiro, nº 290 - CEP: 85515-000
Fone (46) 3234-1135 - CNPJ: 80.874.100/0001-86

Projeto: Iluminação do Cristo da Luz e Reutilização da Área de Lazer

Proprietário: Município de Bom Sucesso do Sul

Especificações: Seções Transversais, Detalhe da Guia Pré-moldada

Data: Março / 2020

Prancha: Pav 2-3

Fábio Júnior de Oliveira
Engenheiro Civil
CREA PR-52.120/D