


Planta de Situação
S/Escala

LEGENDA
 Pavimentação Polidétrica a executar


Local	Área a ser Pavimentada com Pedras Irregulares (m²)	Extensão de Meio-Fio pré-moldado (m)
Acesso ao Centro de Eventos	152,26 x 6 = 913,56	155 x 2 = 310,00

Quadro Estatístico


Dimensões Máximas das Pedras Irregulares
S/Escala

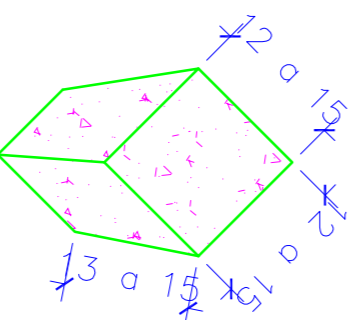


Dimensões das Guias - Meio fio
S/Escala

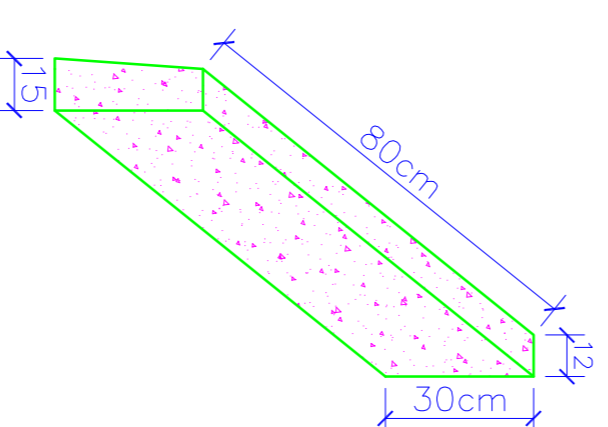

Seção Transversal Acesso ao Centro de Eventos
S/Escala

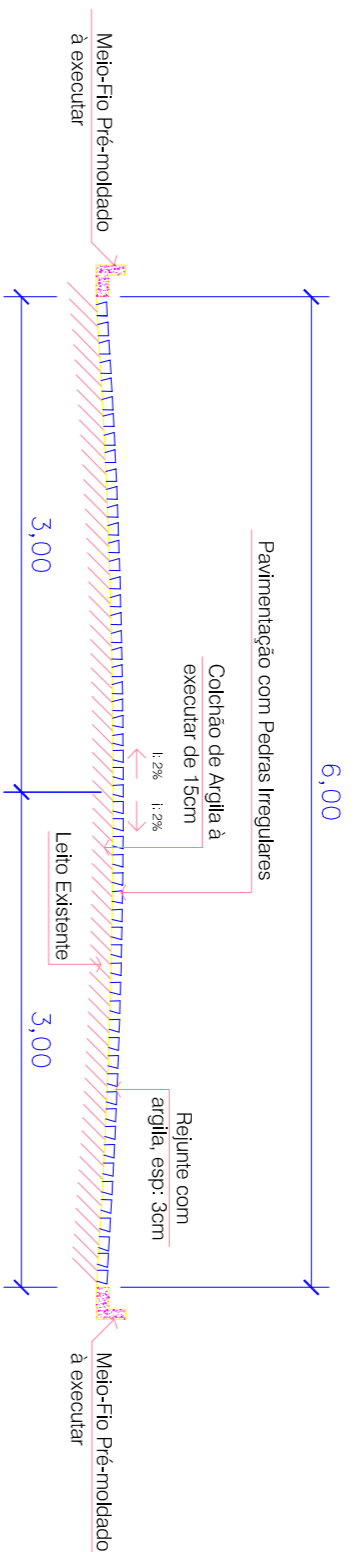

Planta de Localização
S/Escala

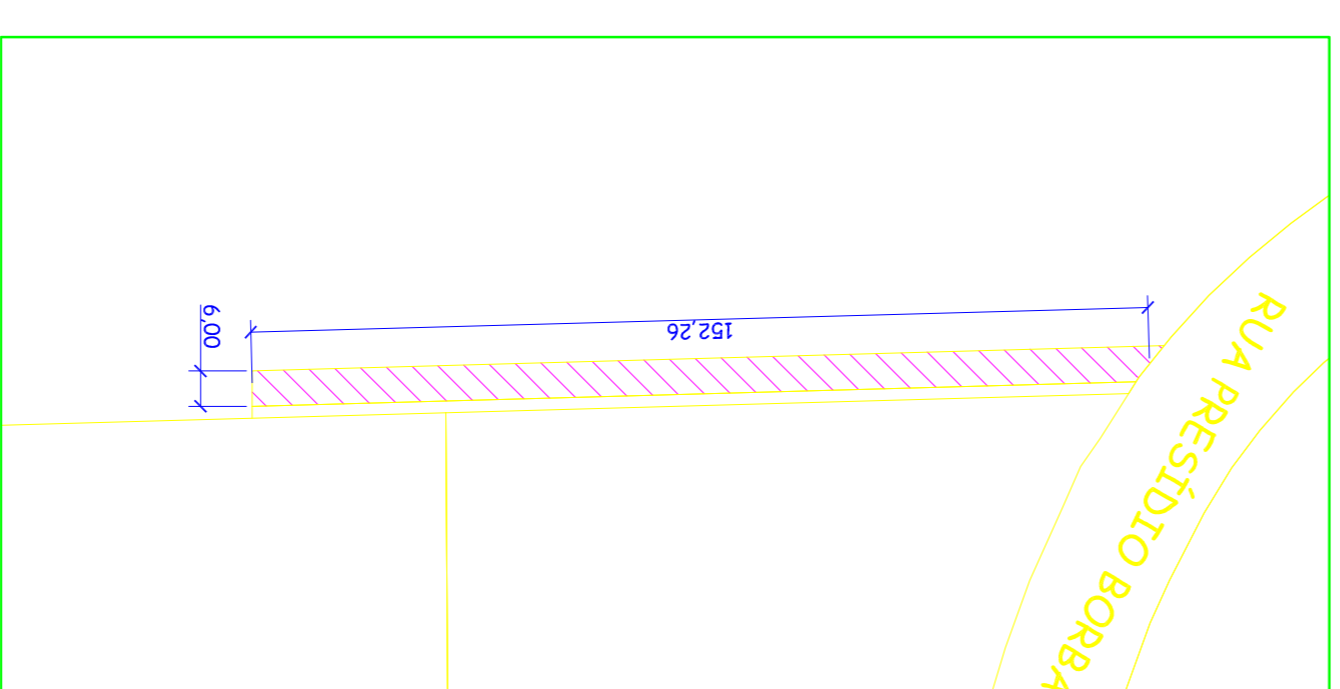

Prefeitura Municipal de Bom Sucesso do Sul

Rua Cândido Meilo, nº 290 - CEP:85515-000
 Fone (46) 3234-1135 - CNPJ: 80.874.100/0001-86

Projeto: PAVIMENTAÇÃO POLIDÉTRICA - ACESSO AO CENTRO DE EVENTOS	Lote: -	Quadra: -
Proprietário: Município de Bom Sucesso do Sul	Área: 913,56m²	Escala: INDICADA
Especificações: Planta de Situação, Planta de Localização, Seção Transversal, Detalhe dos Poliedros, Detalhes dos Meio-fios, Quadro Estatístico, Legenda	Data: Agosto / 2018	Prancha: 01/01
Fábio Junior de Oliveira Engenheiro Civil Crea PR-82.120/D	Nilson Antônio Favensani Prefeito Municipal	