


Seção Transversal Tipo

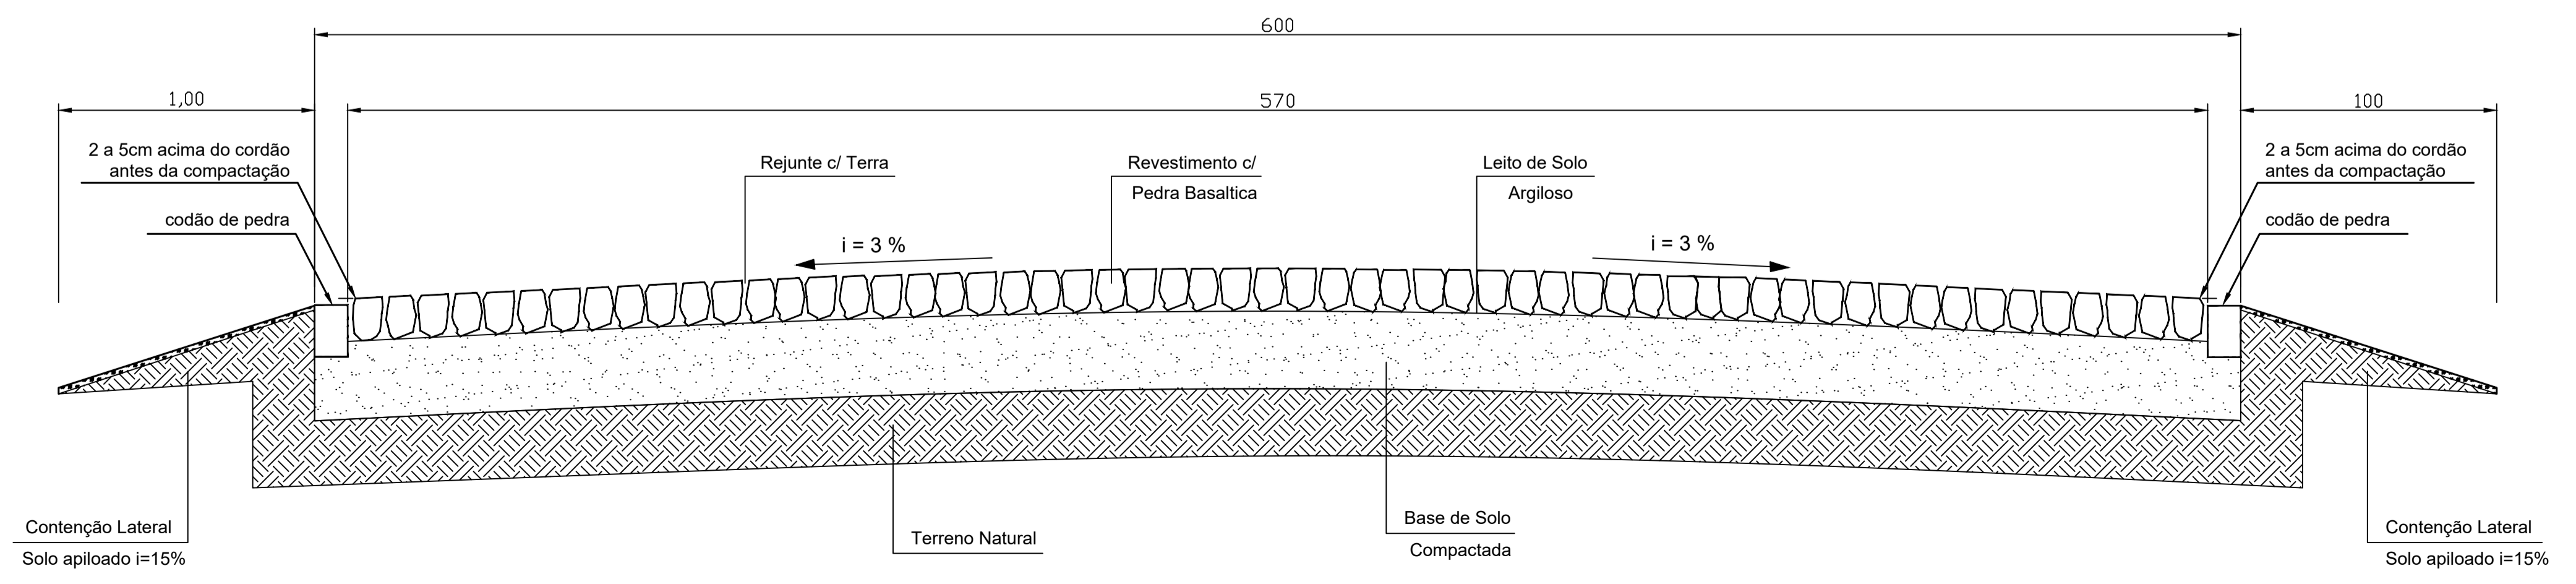

Perfil Longitudinal
Escala: 1:20

PROJETO: ARQUITETÔNICO	Prefeitura Municipal de Bom Sucesso do Sul End: Candido Merlo, 290 CEP: 85.513.00 Fone: (46) - 3234-1135 CNPJ: 80.874.100/0001-86	
	OBRA: Projeto para pavimentação poliédrica - TRECHO SANTO EXPEDITO	
	PROPRIETÁRIO: Prefeitura Municipal de Bom Sucesso do Sul	
	ESPECIFICAÇÕES: - Planta de Localização - Área de Intervenção - Perfil Longitudinal	
	Diogo Rossetto ENGENHEIRO CIVIL Crea PR 109070-D	
Nilson Antonio Feversani PREFEITO MUNICIPAL		
02/02 PRANCHA		
DESENHO: Diogo Rossetto		
ÁREA: 1.204,72m ²		
DATA: 05/04/2023		
ESCALA: Indicada		