

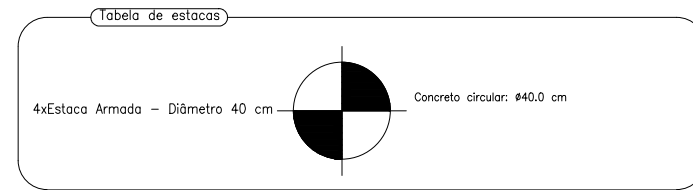


Base
Piso
Escala: 1:50

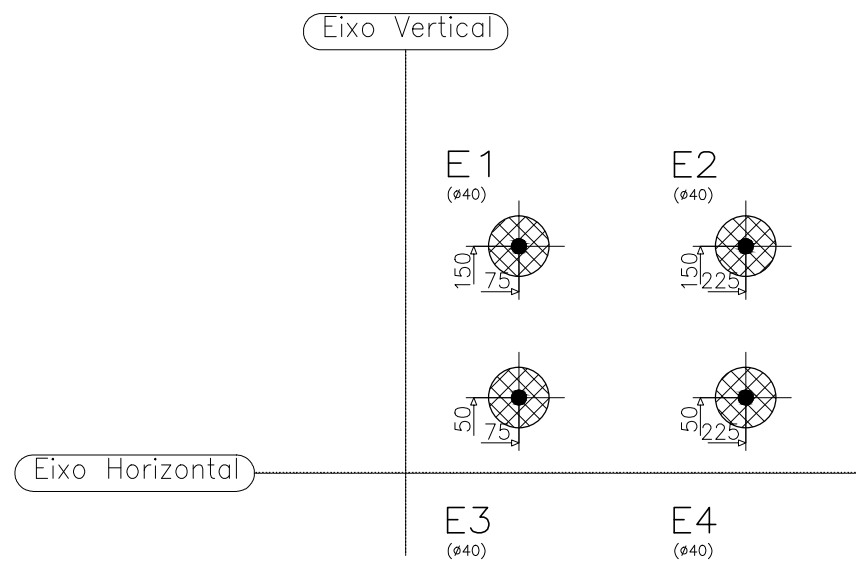

PROFUNDIDADE DAS ESTACAS: MÍNIMO DE 10,0 metros
DETALHE DAS ARMADURAS DAS ESTACAS

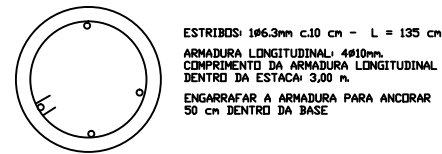

Prefeitura Municipal de Bom Sucesso do Sul

Rua Candido Merlo, 290 - CEP: 85515-000
Fone (46) 3234-1135 - CNPJ: 80.874.100/0001-86

Projeto:	PORTAL BOM SUCESSO DO SUL	Lote:	-	Quadra:	-
----------	---------------------------	-------	---	---------	---

Proprietário:	Município de Bom Sucesso do Sul	Área:	-
---------------	---------------------------------	-------	---

Especificações:	PROJETO ESTRUTURAL	Escala:	indicada
-----------------	--------------------	---------	----------

Data:	20/05/2014
-------	------------

Antônio Celso Pilonetto
Prefeito Municipal

Leandro Guarez
Engenheiro Civil
CREA PR 84.217/D

Prancha:

01/03