
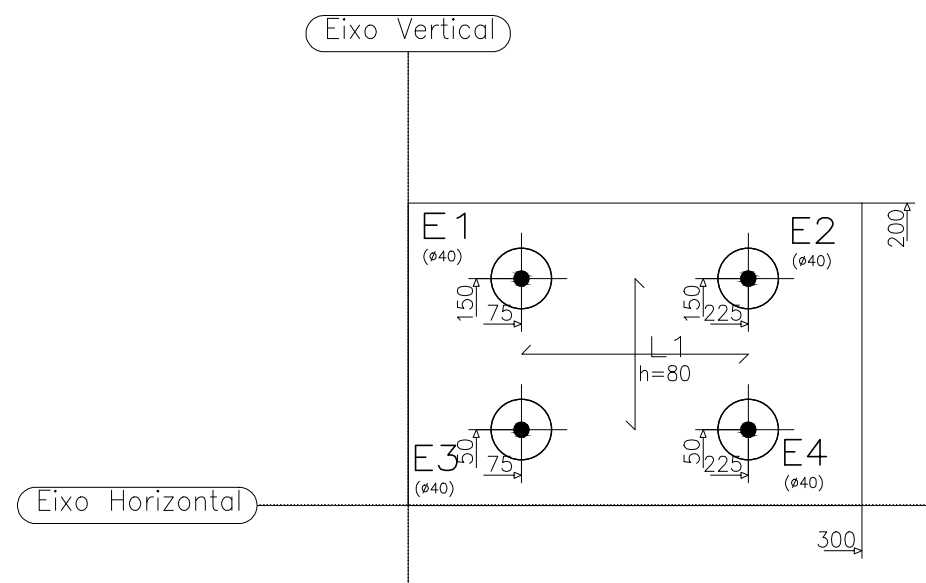


Fundação
Piso
R.S. Reforço superior
R.I. Reforço inferior
Escala: 1:50

Fundação
Formas
Concreto: C20, em geral
Aços em fundações: CA-50-A e CA-60-B
R.S. Reforço superior
R.I. Reforço inferior
Escala: 1:50

Fundação - Superfície total: 6.01 m2			
Elemento	Formas (m2)	Volume (m3)	Barras (kg)
LAJES	5.50	4.40	264
Vigas: fundo	0.01		
Forma lateral	8.00		
Total	13.51	4.40	264
Índices (por m2)	2.248	0.732	43.93

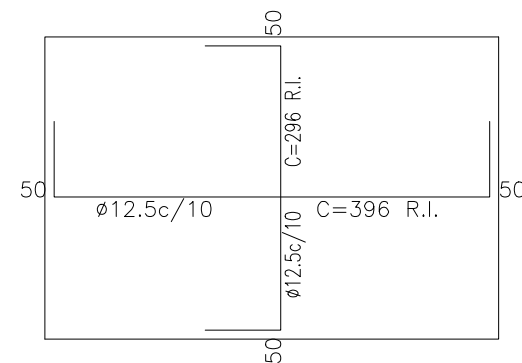

Prefeitura Municipal de Bom Sucesso do Sul

Rua Candido Merlo, 290 - CEP: 85515-000
Fone (46) 3234-1135 - CNPJ: 80.874.100/0001-86

Projeto: PORTAL BOM SUCESSO DO SUL Lote: - Quadra: -

Proprietário: Município de Bom Sucesso do Sul Área: -

Especificações: PROJETO ESTRUTURAL Escala: indicada

Data: 20/05/2014

Antônio Celso Pilonetto
Prefeito Municipal

Leandro Guarez
Engenheiro Civil
CREA PR 84.217/D

Prancha:

02/03