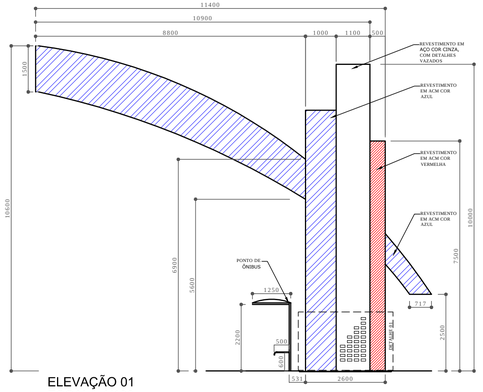

ELEVAÇÃO 01
ESCALA 1/100

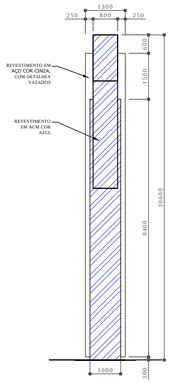

ELEVAÇÃO 02
ESCALA 1/100

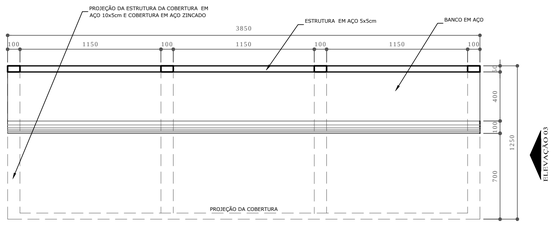

PLANTA BAIXA PONTO DE ÔNIBUS
ESCALA 1/25

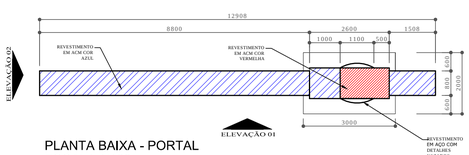

PLANTA BAIXA - PORTAL
ESCALA 1/100

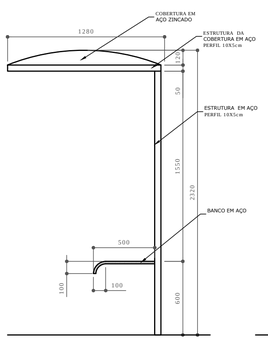

ELEVAÇÃO 03
ESCALA 1/25

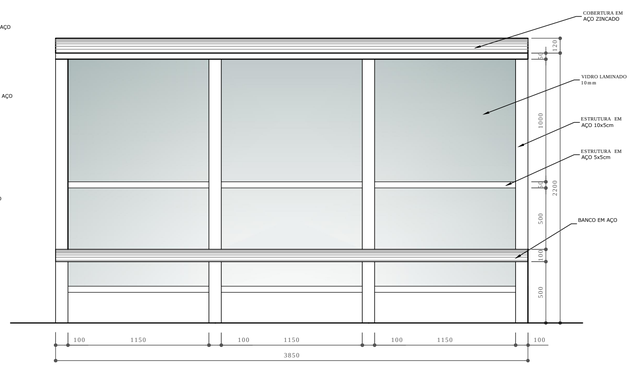

ELEVAÇÃO 04
ESCALA 1/25

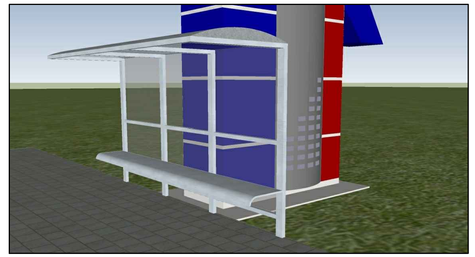

PERSPECTIVA 05 - PONTO DE ÔNIBUS

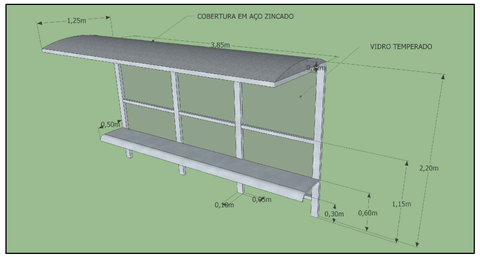

PERSPECTIVA 06 - PONTO DE ÔNIBUS

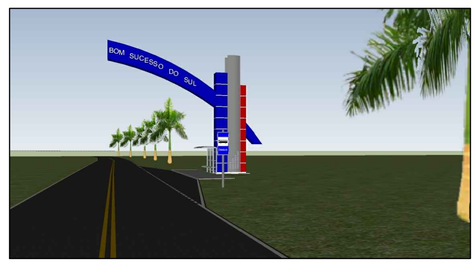

PERSPECTIVA 07

PERSPECTIVA 08

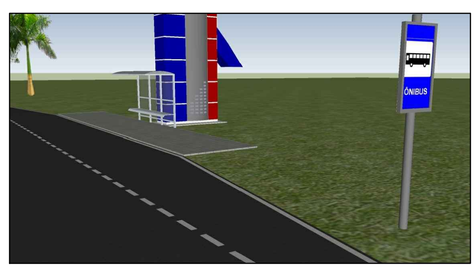

PERSPECTIVA 09

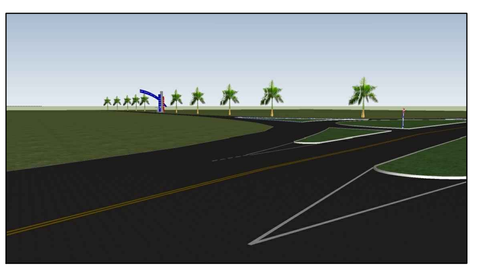

PERSPECTIVA 10

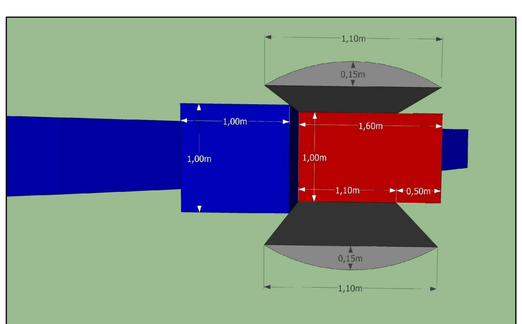

PERSPECTIVA 01 - PLANTA BAIXA DA BASE

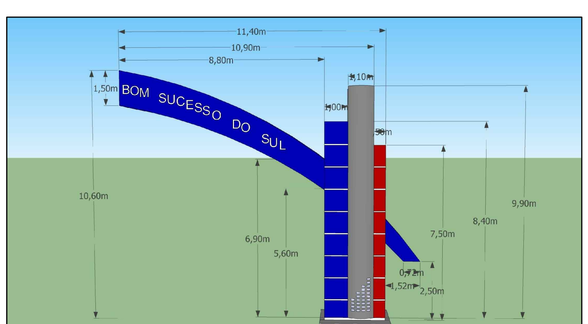

PERSPECTIVA 02 - ELEVAÇÃO FRONTAL

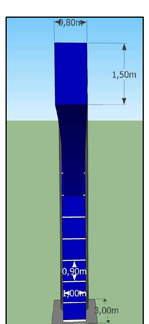

PERSPECTIVA 03 - ELEVAÇÃO LATERAL

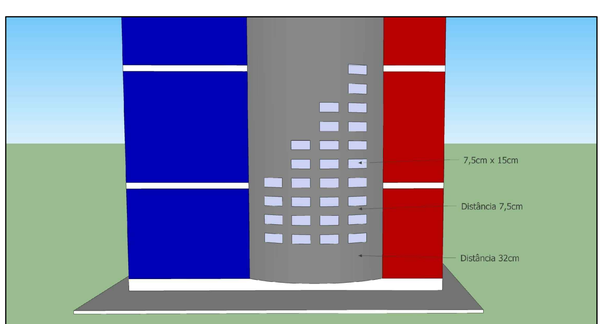

PERSPECTIVA 04 - DETALHE 01

Prefeitura Municipal de Bom Sucesso do Sul
Rua Candido Merlo, 290 - CEP:85515-000
Fone (46) 3234-1135 - CNPJ: 80.874.100/0001-86

Projeto: PORTAL BOM SUCESSO DO SUL	Lote: -	Quadra: -
Proprietário: Município de Bom Sucesso do Sul	Área: -	
Especificações: PLANTA BAIXA, ELEVAÇÕES, PERSPECTIVAS	Escala: indicada	
	Data: 20/03/2014	
		Prancha: 01/02

Antônio Celso Pilonetto
Prefeito Municipal

Mariana Martinelo
Arquiteta e Urbanista
CAU nº A68418/0