
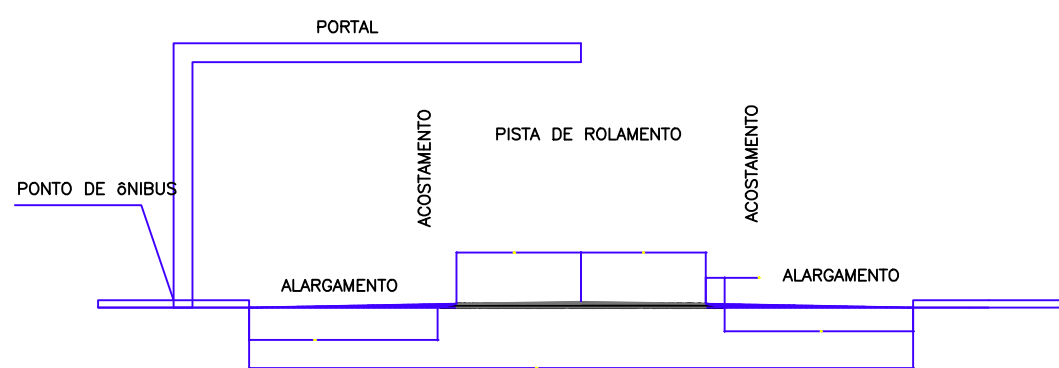


E=1:500

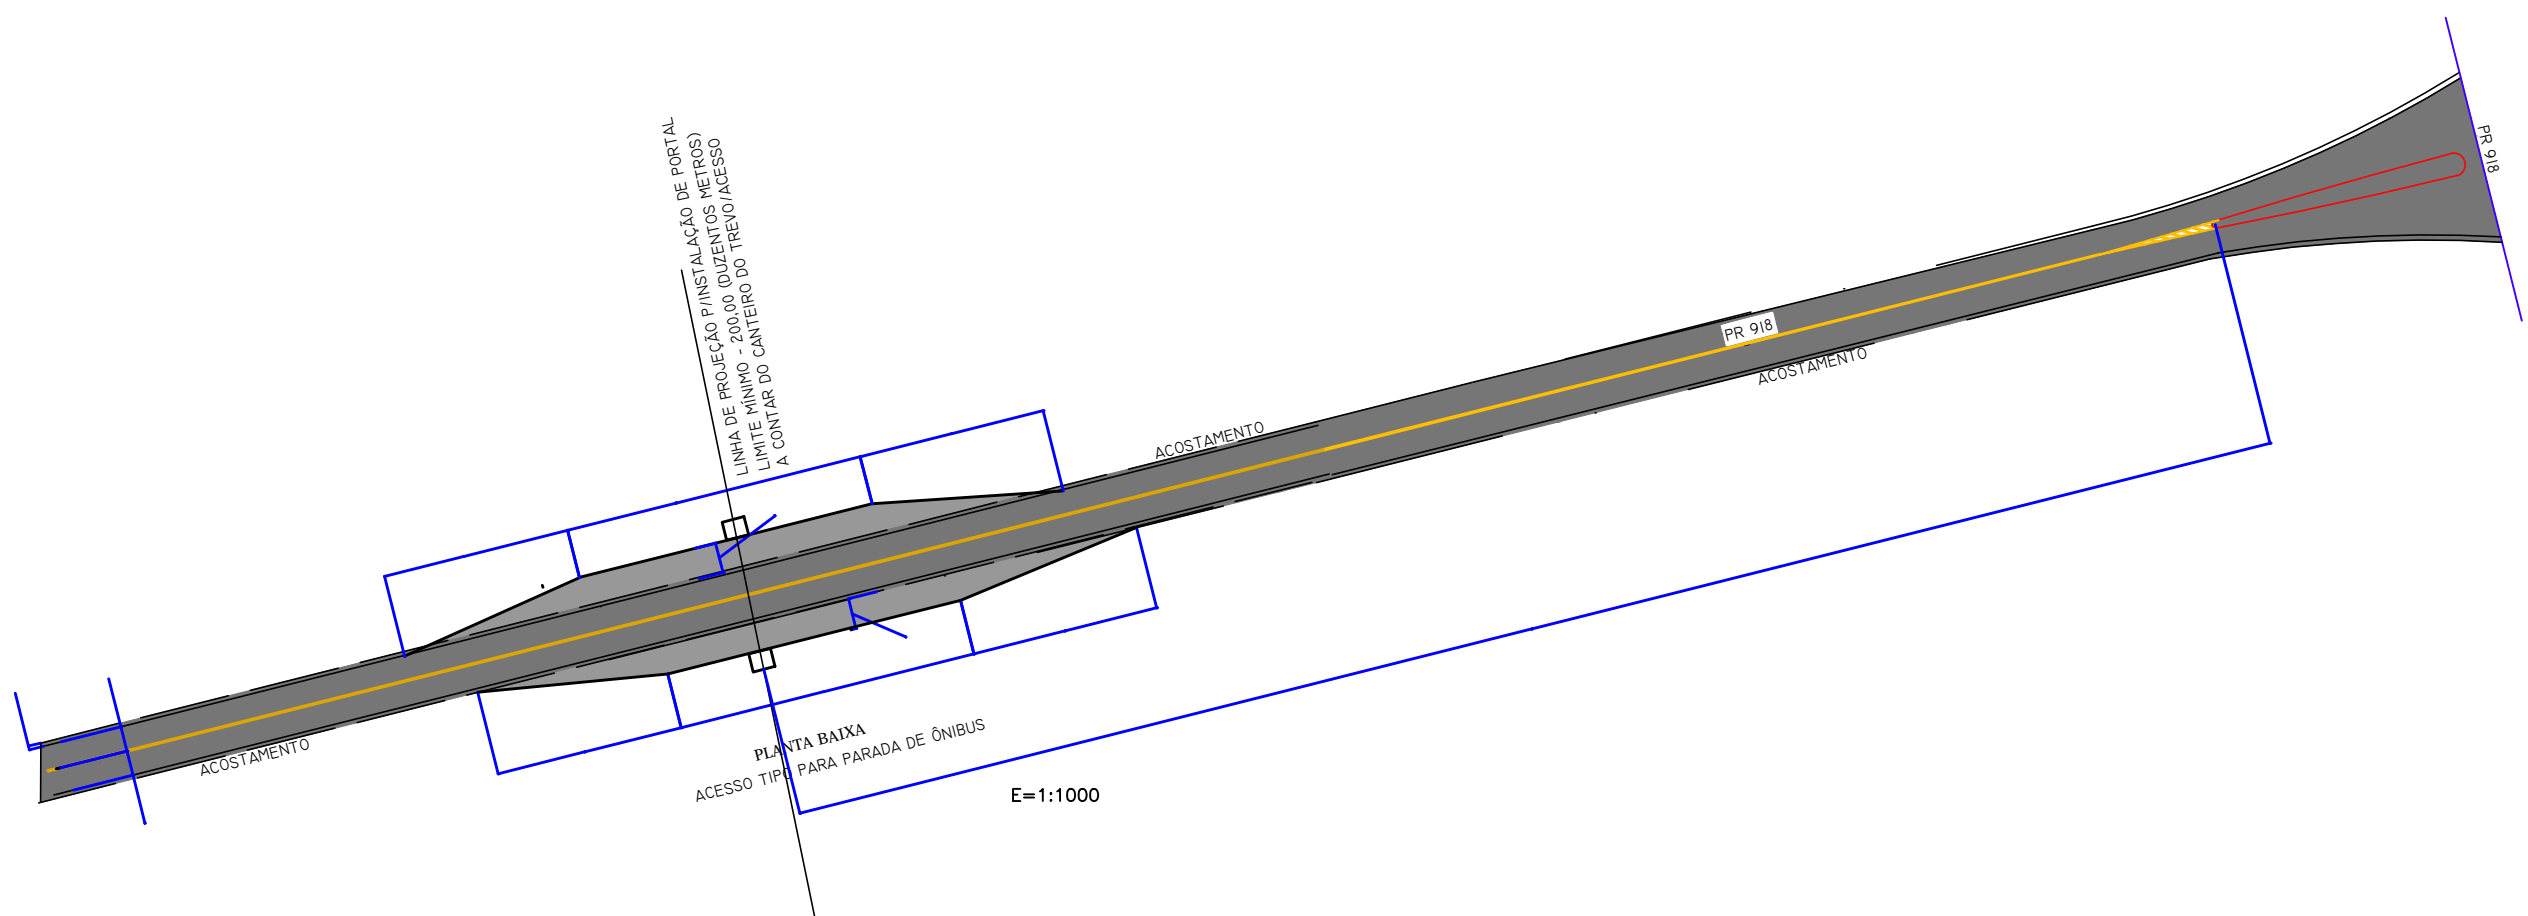

Seção Transversal  
E=1:200

**Prefeitura Municipal de Bom Sucesso do Sul**

Rua Candido Merlo, 290 - CEP: 85515-000  
Fone (46) 3234-1135 - CNPJ: 80.874.100/0001-86

Projeto:	PORTAL BOM SUCESSO DO SUL	Lote:	-	Quadra:	-
Proprietário:	Município de Bom Sucesso do Sul	Área:	-		
Especificações:	DETALHAMENTO DO ACESSO DA PARADA DE ÔNIBUS	Escala:	indicada		
		Data:	20/03/2014		

Antônio Celso Pilonetto  
Prefeito Municipal

Mariana Martinelo  
Arquiteta e Urbanista  
CAU nº A68418/0

02/02

Prancha: