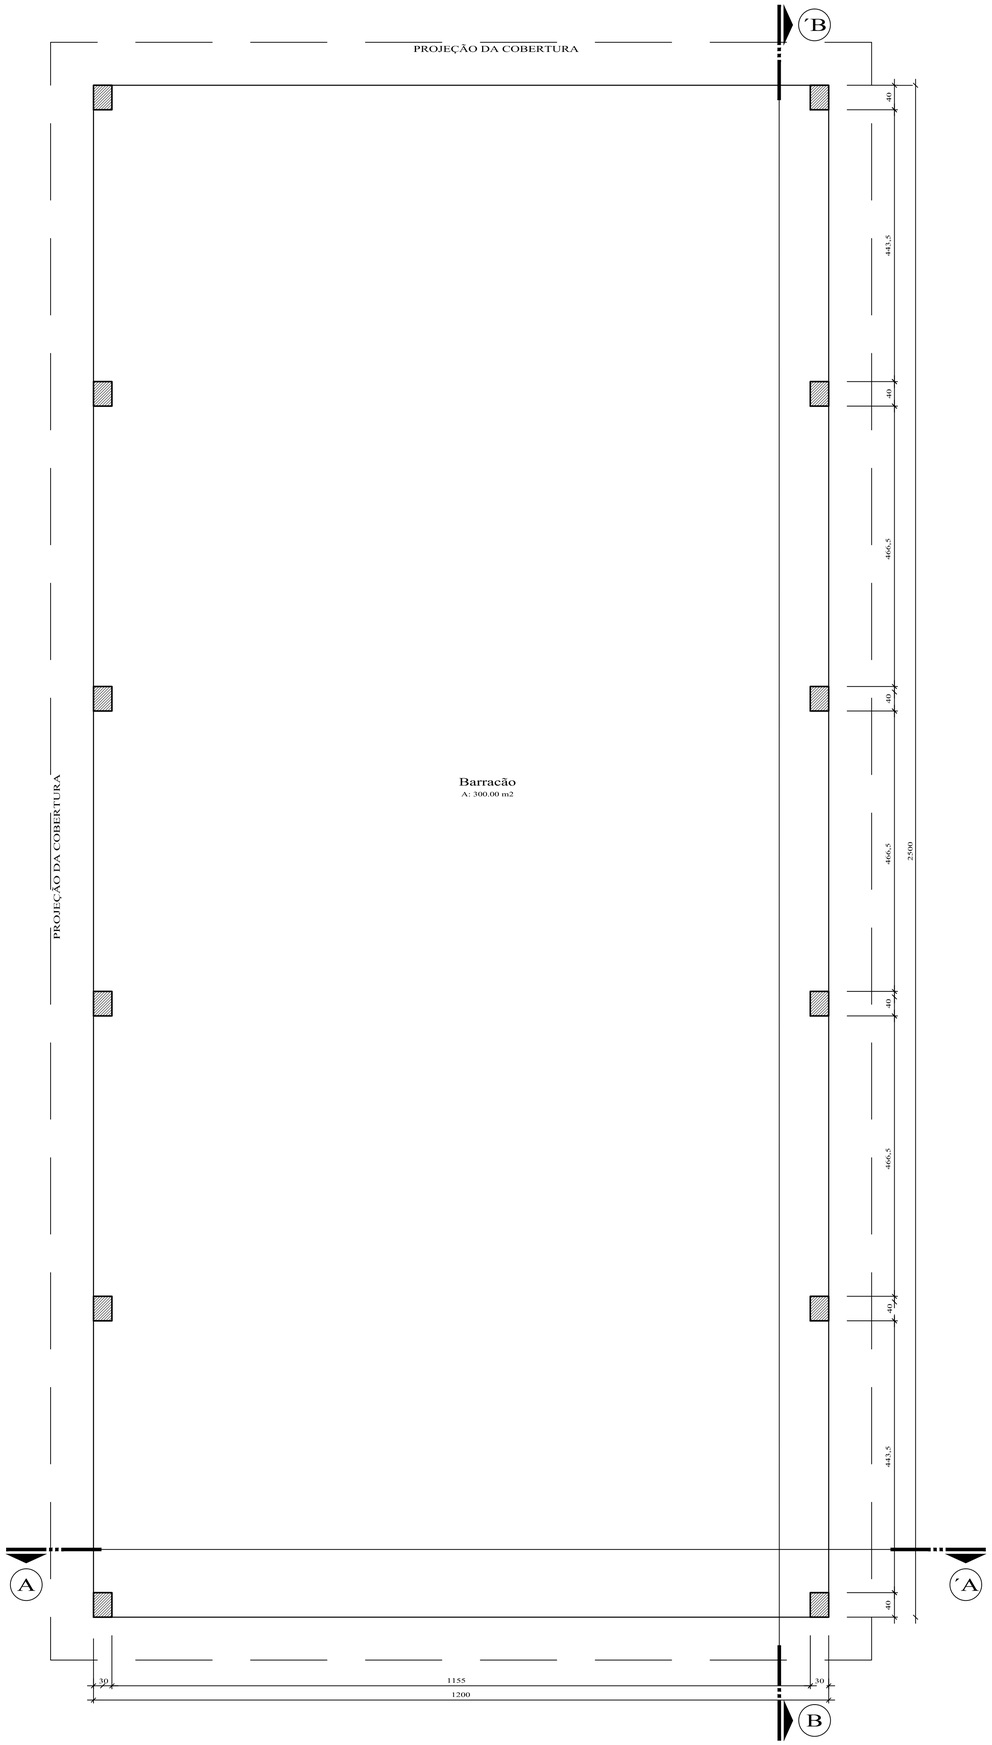

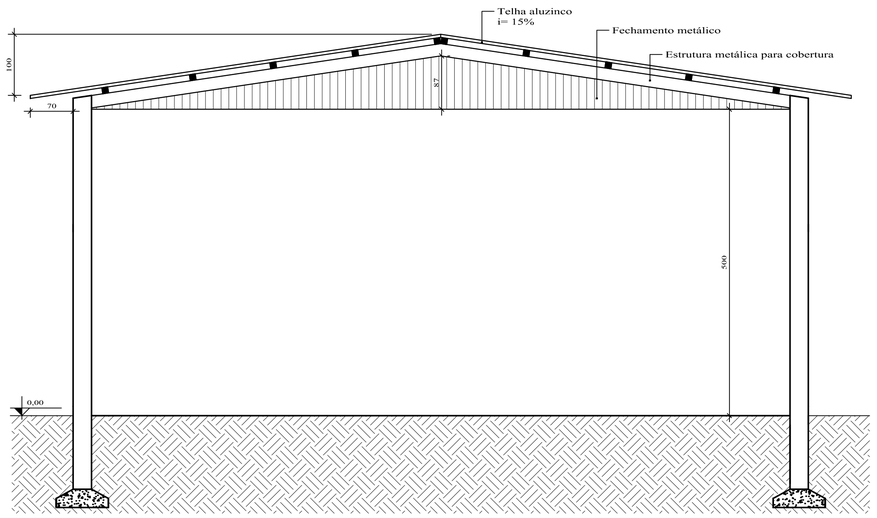

CORTE A
Escala 1/50

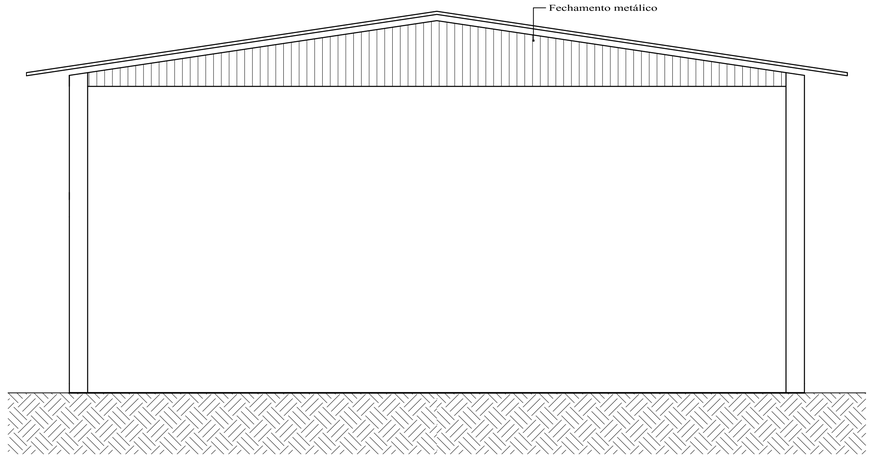

ELEVAÇÃO FRONTAL
Escala 1/50

Prefeitura Municipal de Bom Sucesso do Sul
Rua Candido Merlo, 290 - CEP:85515-000
Fone (46) 3234-1135 - CNPJ: 80.874.100/0001-86

Projeto: BARRACÃO ABERTO	Lote: - / Quadra: -
Proprietário: Município de Bom Sucesso do Sul	Área: -
Especificações: PLANTA BAIXA, CORTE, ELEVAÇÃO	Escala: INDICADA / Data: 08/09/2015
Antônio Celso Pilonetto, Prefeito Municipal / Mariana Martinelo, Arquiteta e Urbanista, CAU nº A68418/0	Prancha: 01/02