



ELEVAÇÃO LATERAL
Escala 1/50

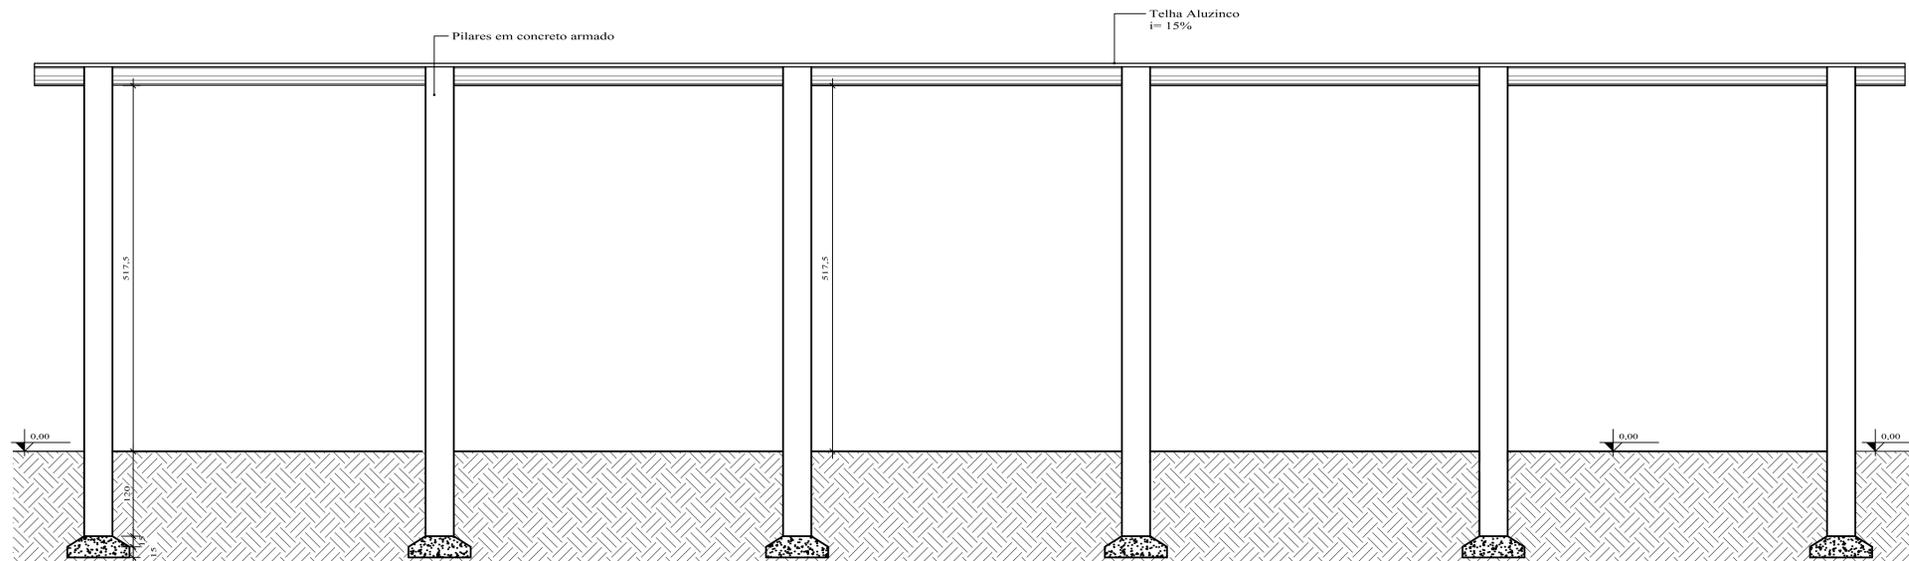

CORTE B
Escala 1/50

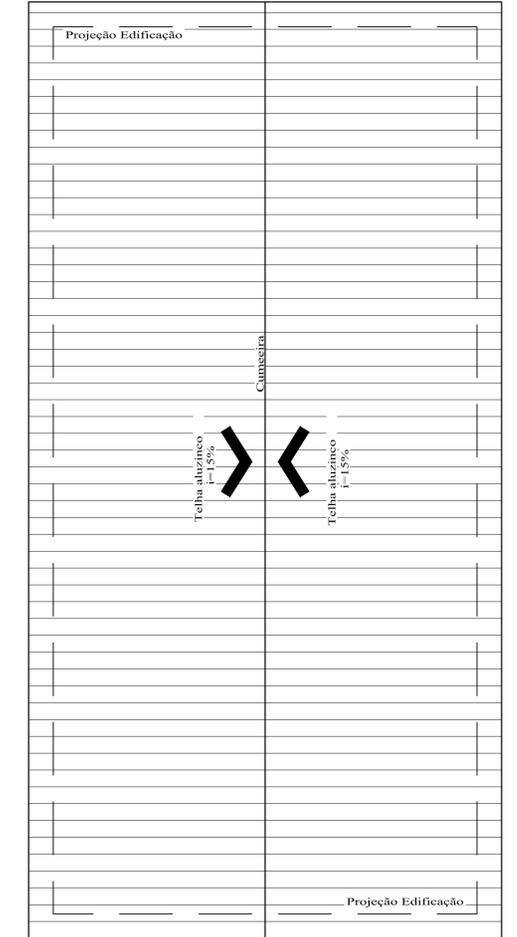

PLANTA DE COBERTURA
Escala 1/100

Prefeitura Municipal de Bom Sucesso do Sul Rua Candido Merlo, 290 - CEP: 85515-000 Fone (46) 3234-1135 - CNPJ: 80.874.100/0001-86			
Projeto:	BARRACÃO ABERTO	Lote:	-
Proprietário	Município de Bom Sucesso do Sul	Quadra:	-
Especificações:	PLANTA DE COBERTURA, CORTE, ELEVAÇÃO	Área:	-
		Escala:	INDICADA
		Data:	08/09/2015
		Prancha:	02/02
Antônio Celso Pilonetto Prefeito Municipal	Mariana Martinelo Arquiteta e Urbanista CAU nº A68418/0		