


IMPLANTAÇÃO
ESCALA 1/200

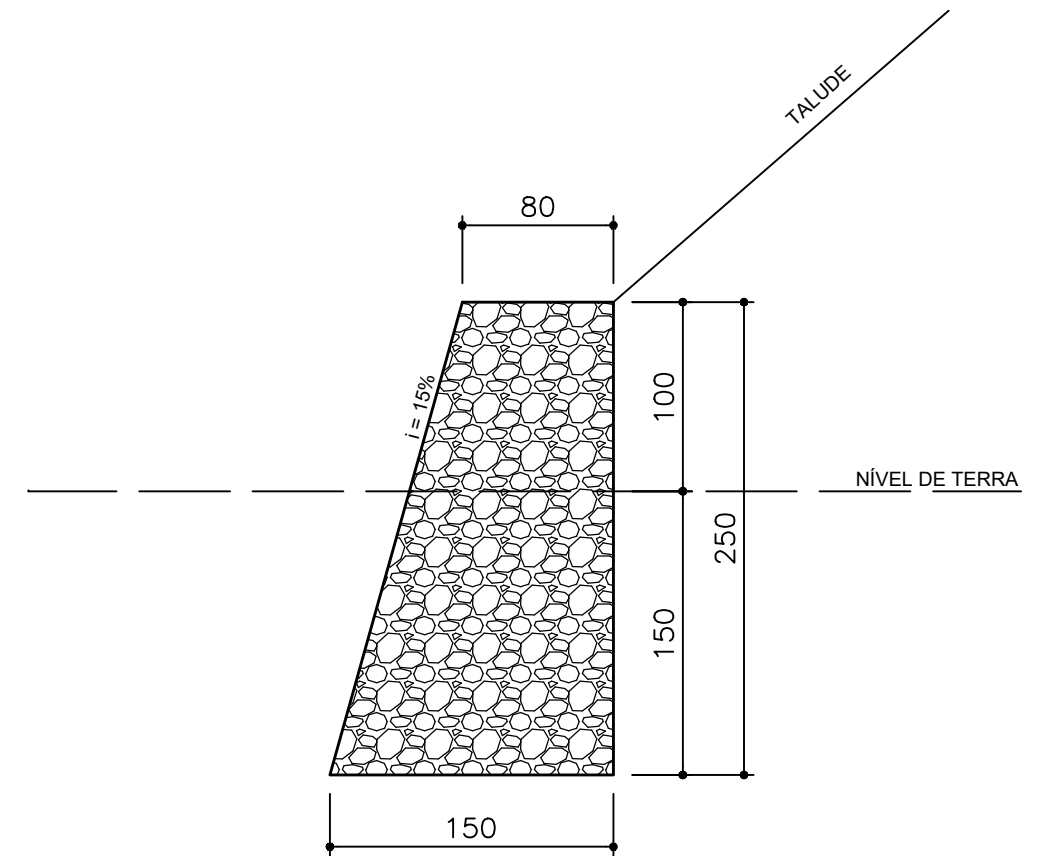

CORTE TRANSVERSAL
ESCALA 1/40

Prefeitura Municipal de Bom Sucesso do Sul

Rua Candido Merlo, 290 - CEP:85515-000
Fone (46) 3234-1135 - CNPJ: 80.874.100/0001-86

Projeto: MURO UBS	Lote: 02	Quadra: 17
-------------------	----------	------------

Proprietário: Município de Bom Sucesso do Sul	Área: -
---	---------

Especificações: IMPLANTAÇÃO, CORTE TRANSVERSAL	Escala: INDICADA
--	------------------

Data: NOVEMBRO/2019

Prancha:

Fábio Junior de Oliveira
Engenheiro Civil
CREA PR 82.120/D

01/02