


VISTA SUPERIOR  
ESCALA 1/40

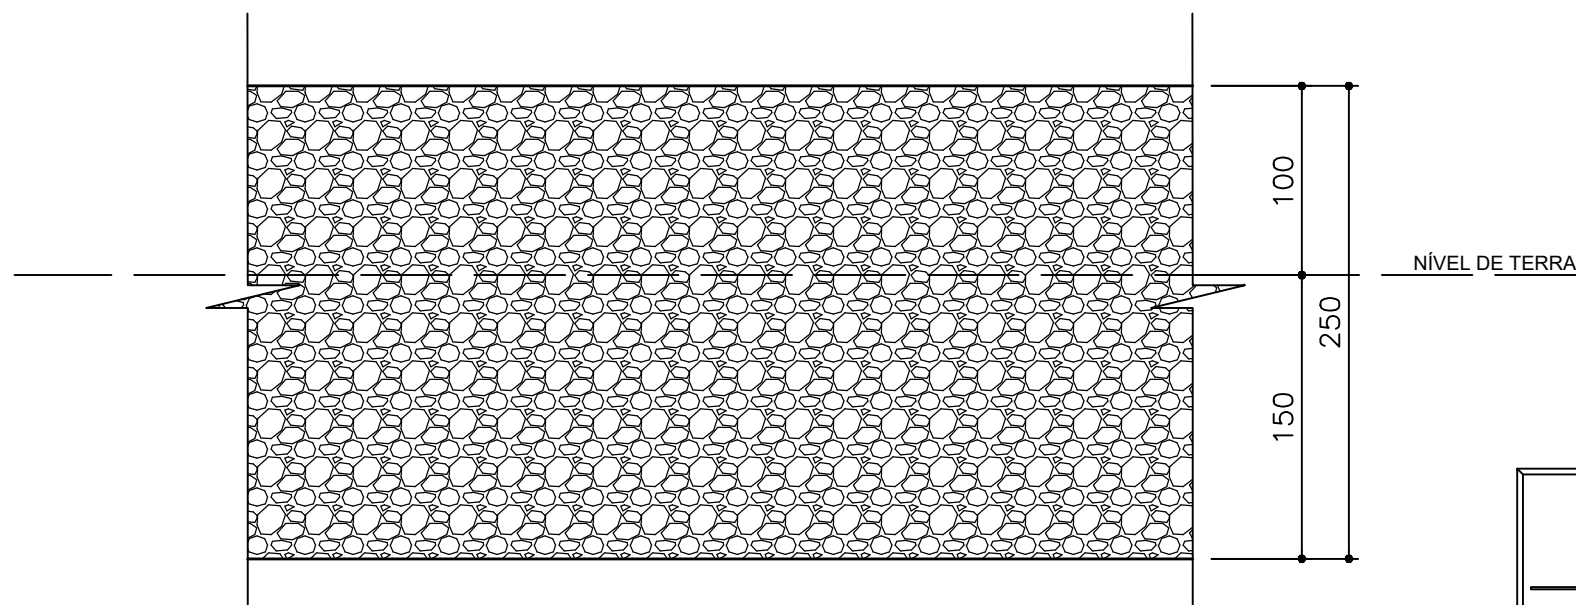

VISTA FRONTAL  
ESCALA 1/40

Prefeitura Municipal de Bom Sucesso do Sul

Rua Candido Merlo, 290 - CEP:85515-000  
Fone (46 ) 3234-1135 - CNPJ: 80.874.100/0001-86

Projeto:	MURO UBS	Lote:	02	Quadra:	17
----------	----------	-------	----	---------	----

Proprietário	Município de Bom Sucesso do Sul	Área:	-
--------------	---------------------------------	-------	---

Especificações:	VISTA SUPERIOR, VISTA FRONTAL	Escala:	INDICADA
-----------------	-------------------------------	---------	----------

Data:	NOVEMBRO/2019
-------	---------------

Prancha:	
----------	--

Fábio Junior de Oliveira  
Engenheiro Civil  
CREA PR 82.120/D

02/02