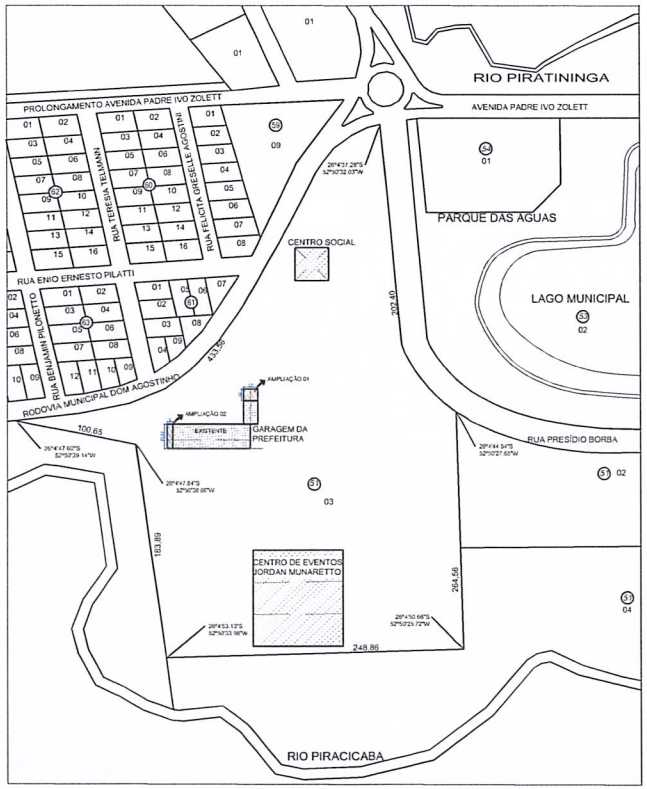

IMPLANTAÇÃO
ESCALA: 1/2000

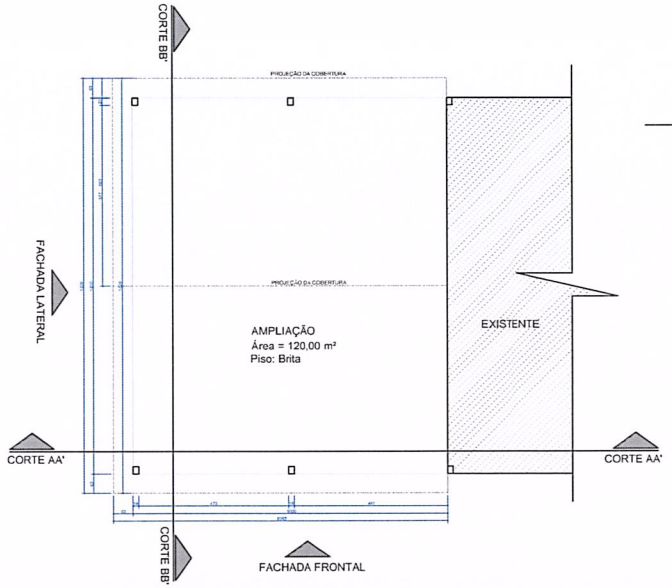

PLANTA BAIXA AMPLIAÇÃO 01
ESCALA: 1/75

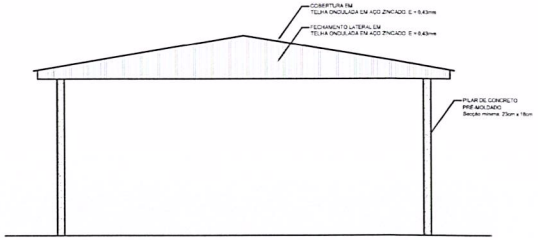

FACHADA LATERAL
ESCALA: 1/75

01	ZONA	LOTE	QUADRA	02	ÁREA CONSTRUÍDA (m²)
		03	51		
03	Nº ALVARÁ EXISTENTE		DATA	04	ÁREA DO LOTE (m²)
					82.715,48
05	ÁREA DO SUB-SOLO (m²)			06	ÁREA DO TÉRREO (m²)
07	ÁREA DO PAVIMENTO TIPO (m²)			08	ÁREA DE SOBRE LOJA (m²)
09	ÁREA DO PAVIMENTO SUPERIOR (m²)			10	ÁREA OUTRO PAVIMENTO (m²) / ANDAR
11	EDÍCULA			RECREAÇÃO 12	A CONSTRUIR 13 EXTERNA
14	OUTRAS ÁREAS EM CONSTRUÇÃO (m²)			15	ÁREA A CONSTRUIR (m²)
					221,00
16	ÁREA TOTAL (m²)			17	Nº DE VAGAS NO ESTACIONAMENTO
	221,00				
18	ÁREA PROJEÇÃO DO EDIFÍCIO (m²)			19	Nº PAVIMENTOS / TIPO / TOTAL
	257,92				01 PUBL.
20	ÁREA	BARRILETE	CX. D'ÁGUA	21	ALTURA MÁXIMA (m)
					6,92
22	TAXA DE OCUPAÇÃO (%)			23	COEFICIENTE DE APROVEITAMENTO
(ITEM 18)*100/(ITEM 04)				(ITEM 18)/(ITEM 04)	
24	FINALIDADE			ALVENARIA	MADEIRA / MISTA
EDIFICAÇÃO PÚBLICA					

ASS. AUTOR do PROJETO

ASS. PROPRIETÁRIO

APROVAÇÕES PUBLICAS

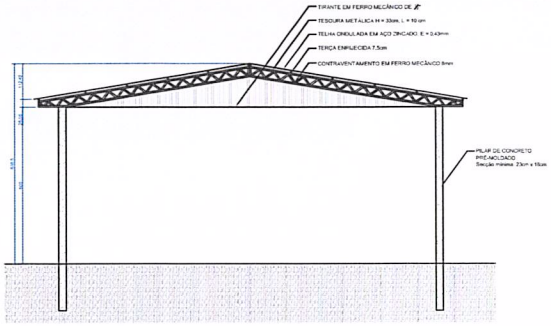

CORTE TRANSVERSAL
ESCALA: 1/75

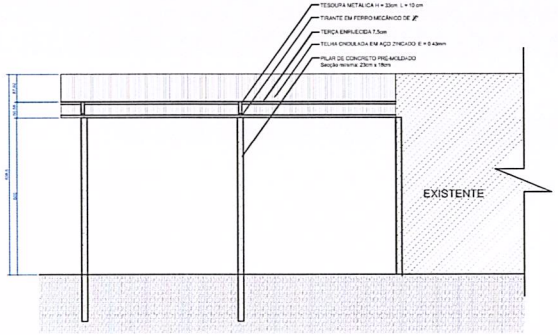

CORTE LONGITUDINAL
ESCALA: 1/75

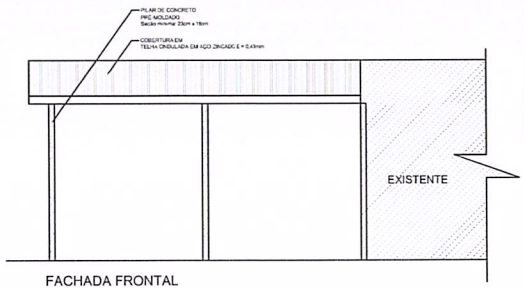

FACHADA FRONTAL
ESCALA: 1/75

OBS:
VERIFICAR MEDIDAS NA OBRA.
OS DESENHOS SÃO INDICATIVOS DO SISTEMA E ASPECTO FINAL DESEJADO.
A ESTABILIDADE E O PERFEITO FUNCIONAMENTO SÃO DE INTEIRA RESPONSABILIDADE DOS EXECUTORES.

Prefeitura Municipal de Bom Sucesso do Sul
Rua Cândido Merlo, 290 - CEP:85515-000
Fone (46) 3234-1135 - CNPJ: 80.874.100/0001-86

Projeto: AMPLIAÇÃO GARAGEM DA PREFEITURA	Lote: 03	Quadra: 51
Proprietário: Município de Bom Sucesso do Sul	Área: 221.00 m²	
Especificações: IMPLANTAÇÃO PLANTA BAIXA AMPLIAÇÃO 01 CORTES ELEVAÇÕES	Escala: INDICADA	
	Data: 27/09/2019	

Nilson Antônio Feversani
Prefeito Municipal

Mariana Martinelo
Arquiteta e Urbanista
CAU nº A68418/0

Prancha: 01/02