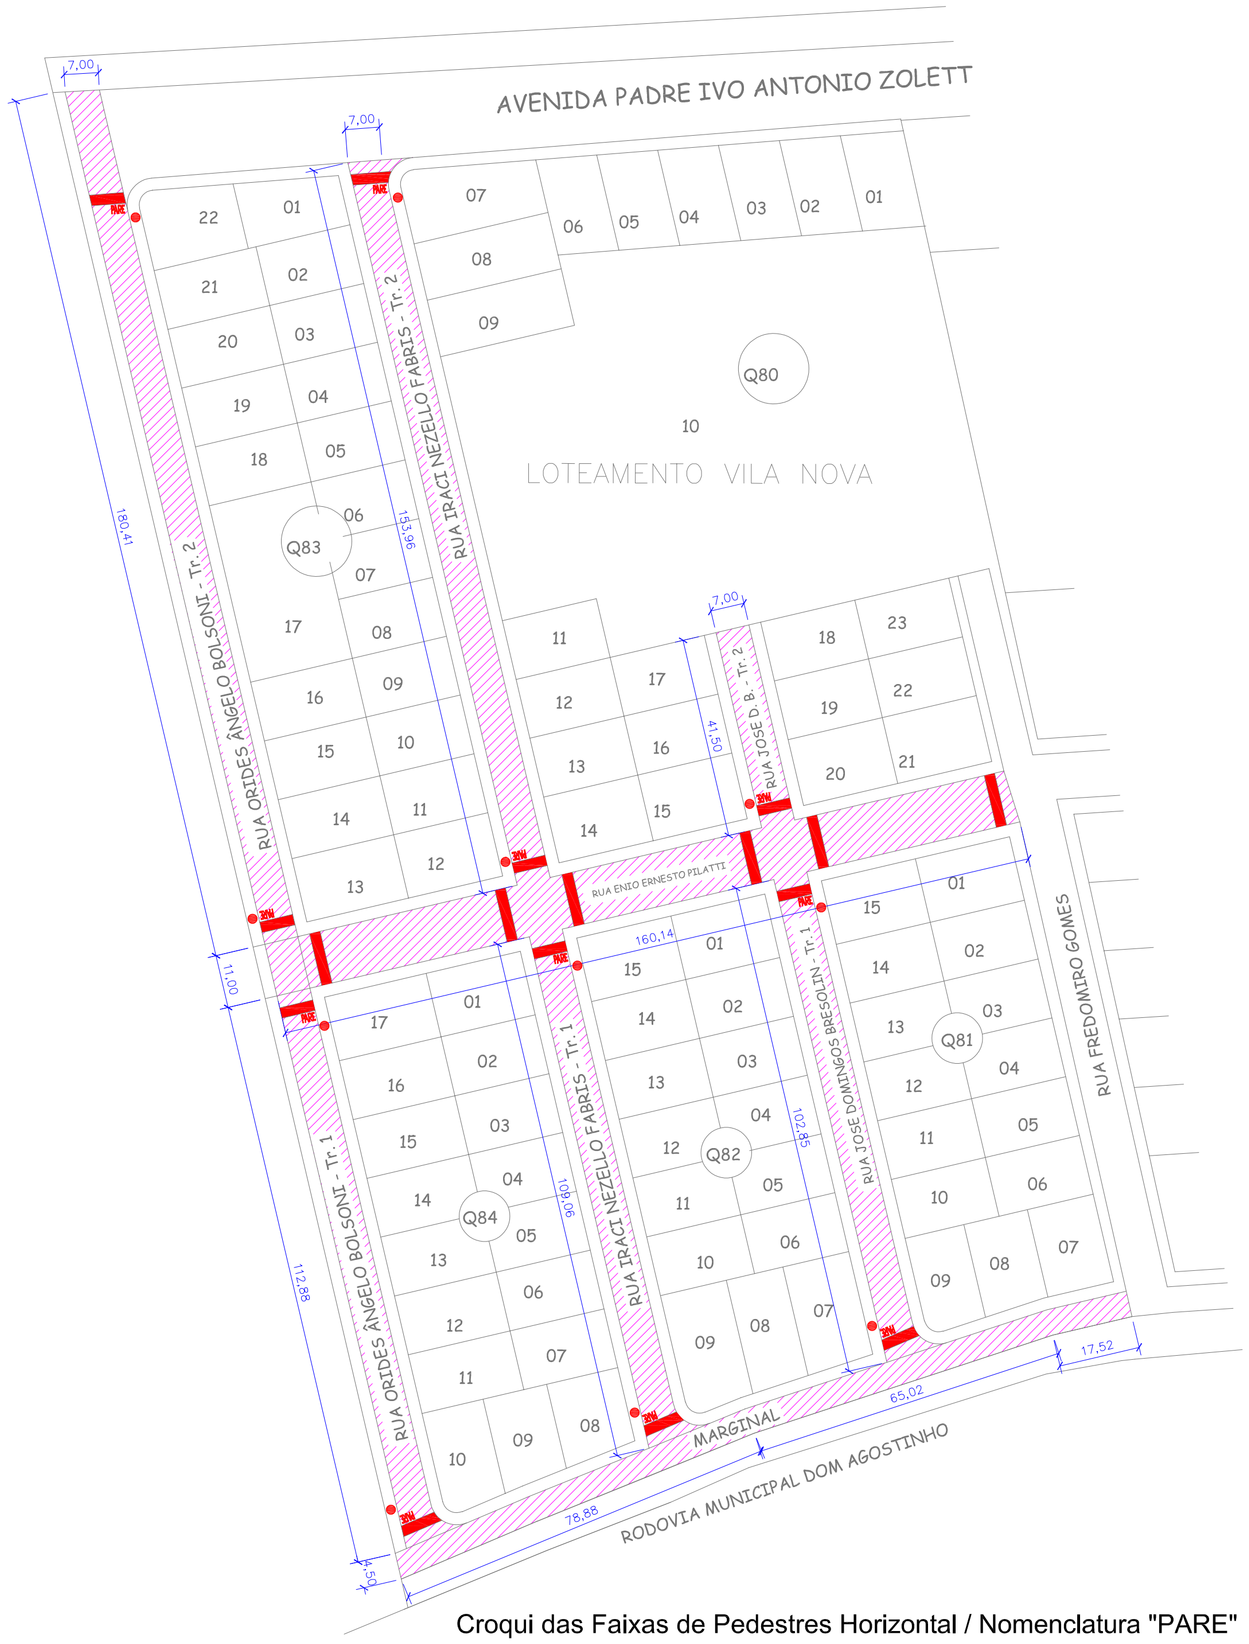

Croqui das Faixas de Pedestres Horizontal / Nomenclatura "PARE"

S/Escala

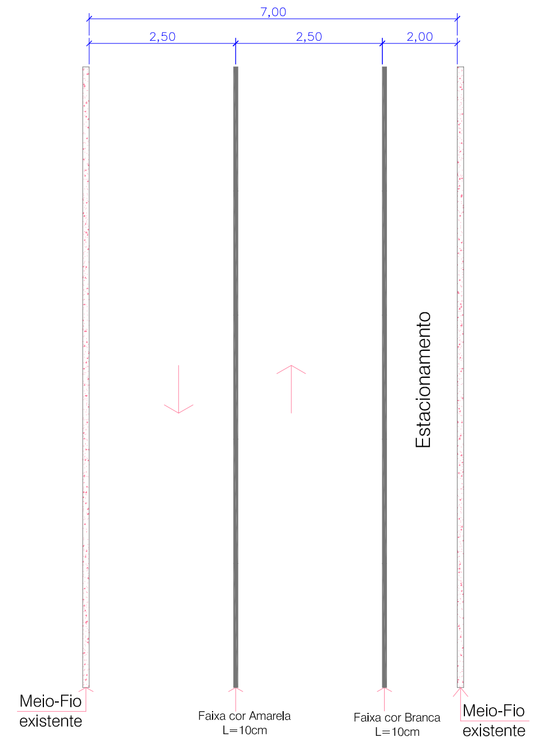

Planta Baixa - Delimitação das Vias

Rua José Domingos Bresolin

Rua Iraci Nezello Fabris

Rua Orides Ângelo Bolsoni

Escala 1/3500

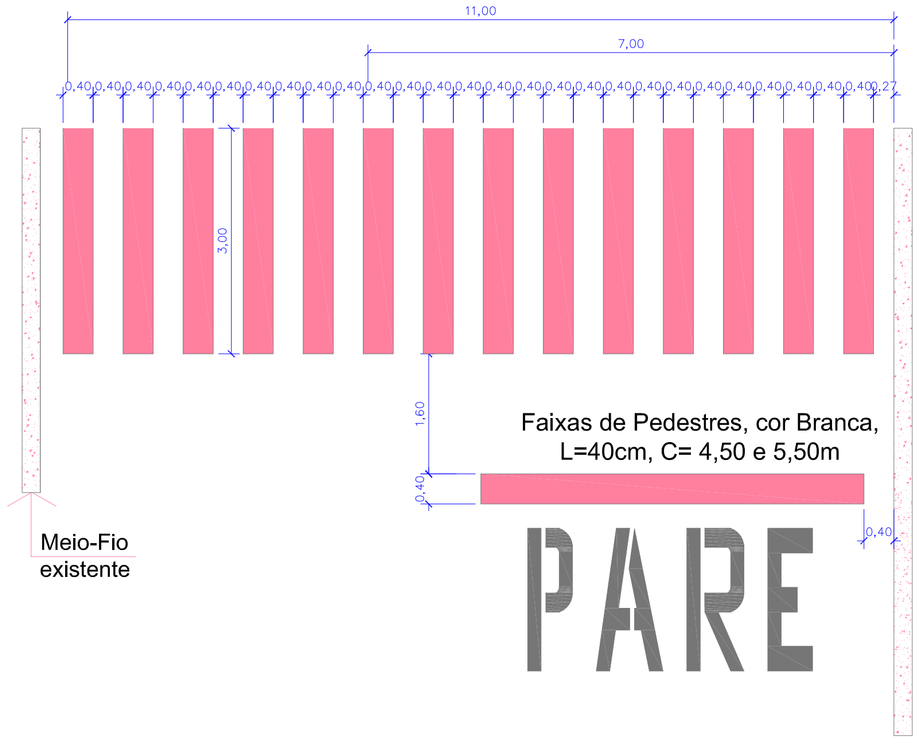

Sinalização Vertical indicação de "PARE" - R1

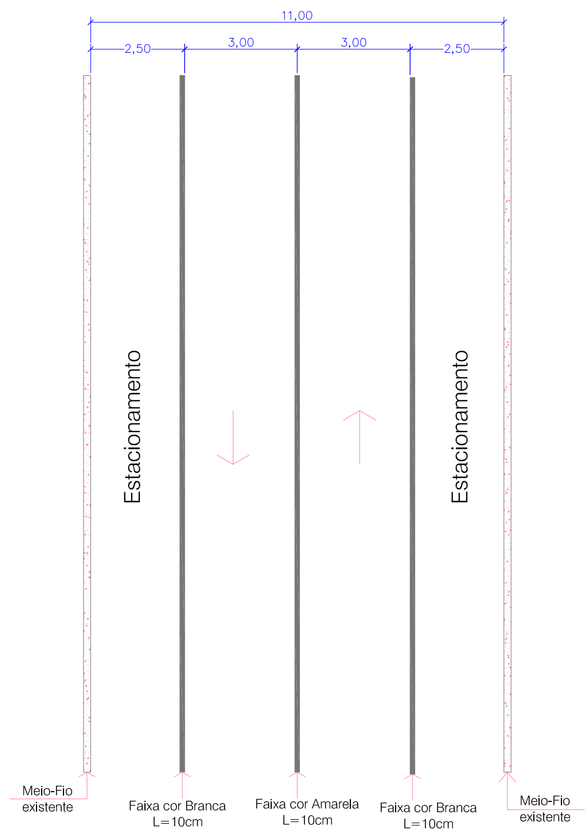

Planta Baixa - Delimitação das Vias

Rua Enio Ernesto Pilatti

Escala 1/3500

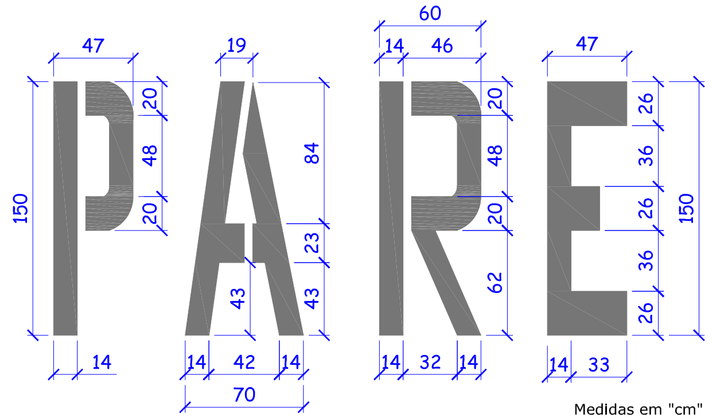

Medidas em "cm"

Quadro Estatístico - PINTURA DE FAIXAS

FAIXAS - DELIMITAÇÃO DAS VIAS E ACOSTAMENTOS								FAIXAS DE PEDESTRES, RETENÇÃO, escrita "PARE"									
Faixas **COR BRANCA** - contínua (2x)					Faixas **COR AMARELA** - contínua Central			Faixas Travessia Pedestres **COR BRANCA**				Faixa de Retenção **COR BRANCA**				Escrita "PARE" - **COR BRANCA**	
Nome da Rua	Trecho	Largura (m)	Comprimento (m)	Área (m²)	Largura (m)	Comprimento (m)	Área (m²)	Largura (m)	Comprimento (m)	Quantidade	Área (m²)	Largura (m)	Comprimento (m)	Quantidade	Área (m²)	Quantidade	Área (2,0m²)
Rua Enio Ernesto Pilatti	1	0,10	160,14	32,03	0,10	160,14	16,01	0,40	3,00	6*14 = 84	100,80	0,40	5,50	06	13,20	-	-
Rua José Domingos Bresolin	1	0,10	102,85	20,57	0,10	102,85	10,29	0,40	3,00	2*9 = 18	21,60	0,40	4,50	02	3,60	02	2 x 2 = 4,00
	2	0,10	41,50	8,30	0,10	41,50	4,15	0,40	3,00	1*9 = 9	10,80	0,40	4,50	01	1,80	01	2 x 1 = 2,00
Rua Iraci Nezello Fabris	1	0,10	109,06	21,81	0,10	109,06	10,91	0,40	3,00	2*9 = 18	21,60	0,40	4,50	02	3,60	02	2 x 2 = 4,00
	2	0,10	153,96	30,79	0,10	153,96	15,40	0,40	3,00	2*9 = 18	21,60	0,40	4,50	02	3,60	02	2 x 2 = 4,00
Rua Orides Ângelo Bolsoni	1	0,10	112,88	22,58	0,10	112,88	11,29	0,40	3,00	2*9 = 18	21,60	0,40	4,50	02	3,60	02	2 x 2 = 4,00
	2	0,10	180,41	36,08	0,10	180,41	18,04	0,40	3,00	2*9 = 18	21,60	0,40	4,50	02	3,60	02	2 x 2 = 4,00
Total				172,16			86,09	Total			219,60				33,00		22,00

Prefeitura Municipal de Bom Sucesso do Sul

Rua Cândido Merlo, nº 290 - CEP:85515-000
Fone (46) 3234-1135 - CNPJ: 80.874.100/0001-86

Projeto:	PAVIMENTAÇÃO ASFÁLTICA	ART	1720232294619
Proprietário	Município de Bom Sucesso do Sul	Área:	7.392,55m²
Especificações:	Faixas de Pedestres, Locação das Faixas Horizontais, Projeto das Faixas das Vias, Detalhe da Palavra "PARE", Quadro Estatístico	Escala:	INDICADA
		Data:	Abril / 2023
		Prancha:	Pavim. 02/04

Fábio Júnior de Oliveira
Engenheiro Civil
Crea PR-82.120/D