QUADRO

MODELO	CÓDIGO	QTDE	DIMENSÕES	ÁREA
	R-19	2	Diâmetro: 1,0m	1,57m²
	A-2b	10	1,0x1,0m	10,0m²
	A-2a	8	1,0x1,0m	8,0m²
	A-1b	1	1,0x1,0m	1,0m²
	A-1a	1	1,0x1,0m	1,0m²
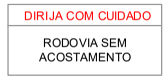	●	2	2,0x1,0m	4,0m²
	TOTAL	24		25,57m²

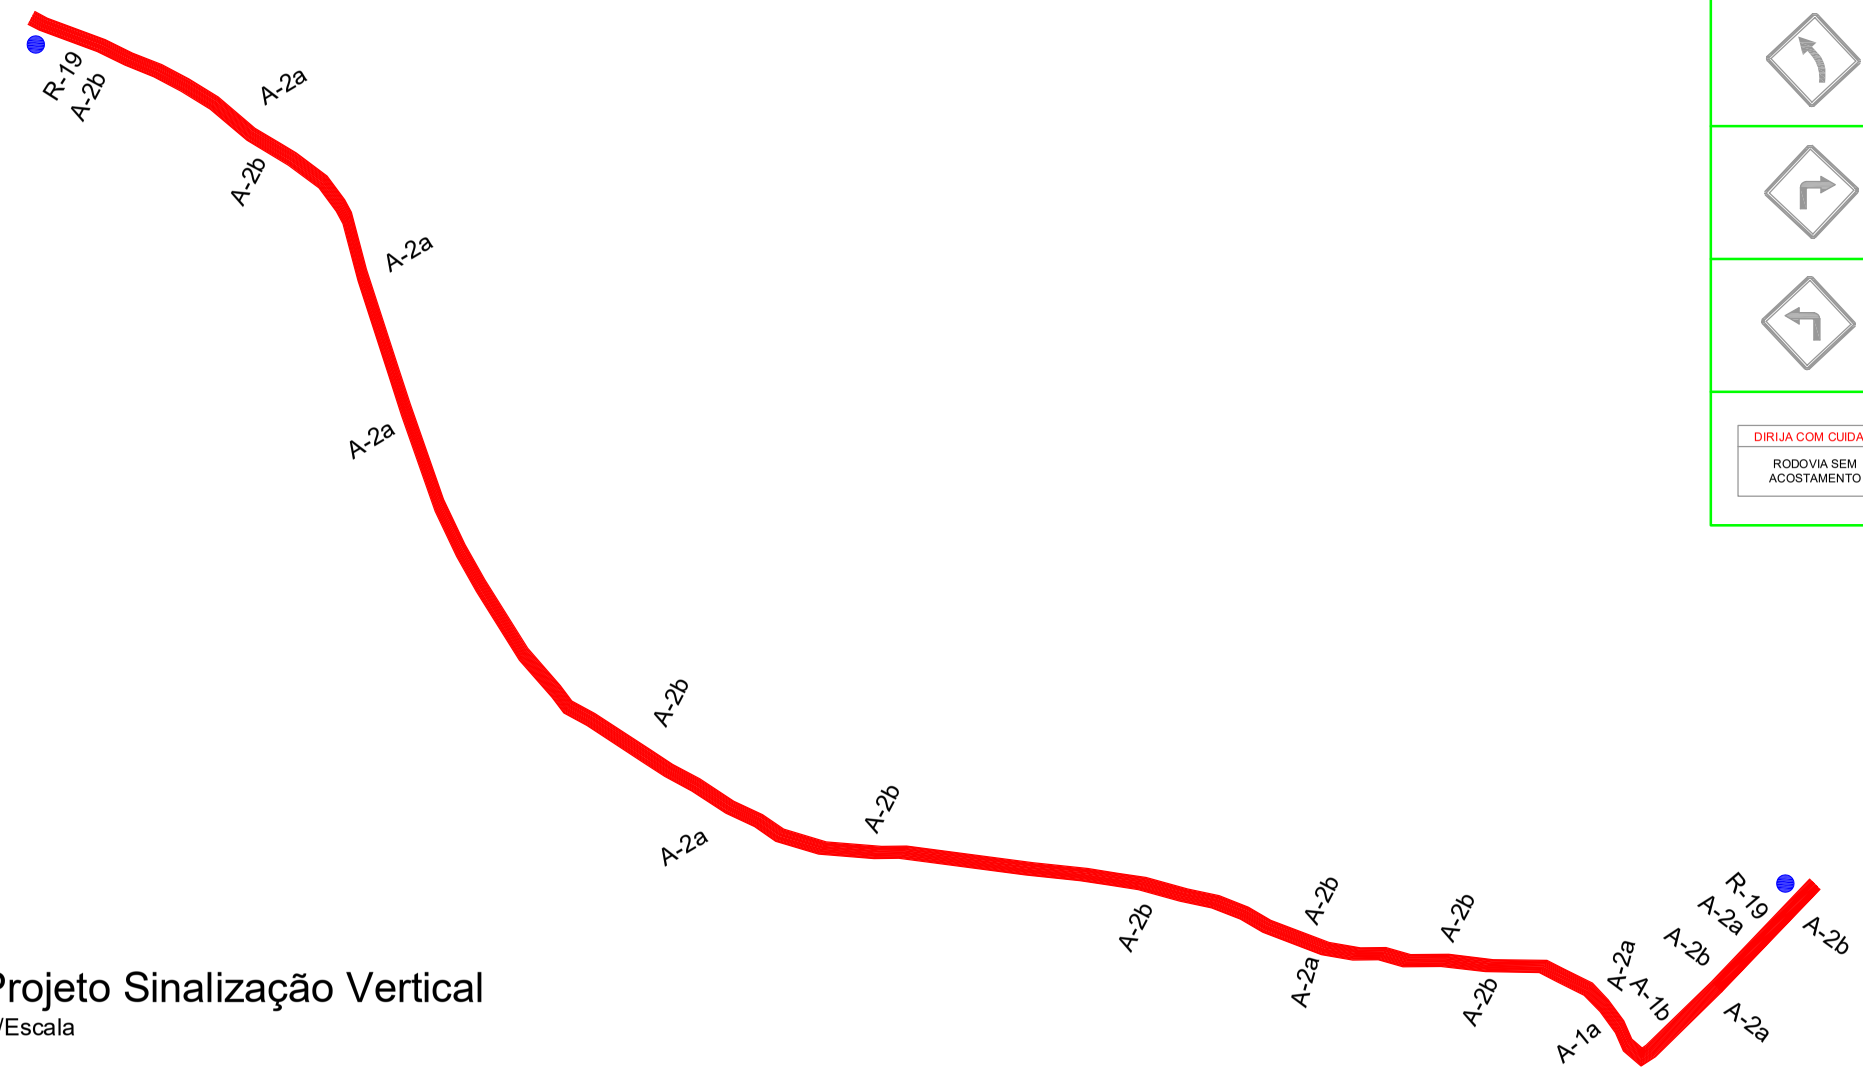

Projeto Sinalização Vertical
S/Escala

LEGENDA

Trecho de Rodovia Municipal a ser Pavimentada com CBUQ

MUNICIPIO DE BOM SUCESSO DO SUL

OBRA
PAVIMENTAÇÃO ASFÁLTICA SOBRE PEDRAS IRREGULARES

LOCAL DA OBRA: Trecho da Rodovia Municipal Pioneiro Adão Mackieviez, Comunidade São Sebastião do Paraíso

RESP. TÉCNICO
Fábio Júnior de Oliveira - Engenheiro Civil
CREA PR-82.120/D

CONTEÚDO
- Projeto Sinalização Vertical

DESENHO	ART	ÁREA	ESCALA	DATA	PRANCHA
Fábio	1720236720892	14.400,00m²	S/Escala	Dezembro/2023	3/4