




**ELEVAÇÃO 02 - externa**  
ESC. 1/20

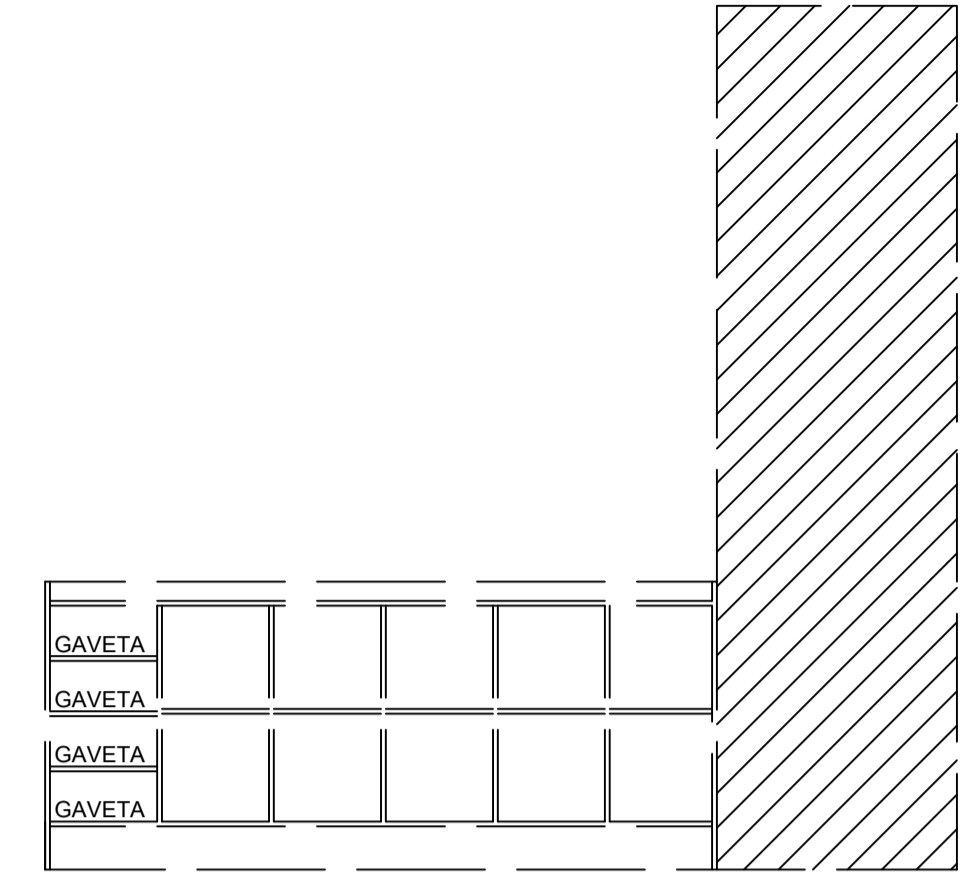


**ELEVAÇÃO 02 - interna**  
ESC. 1/20

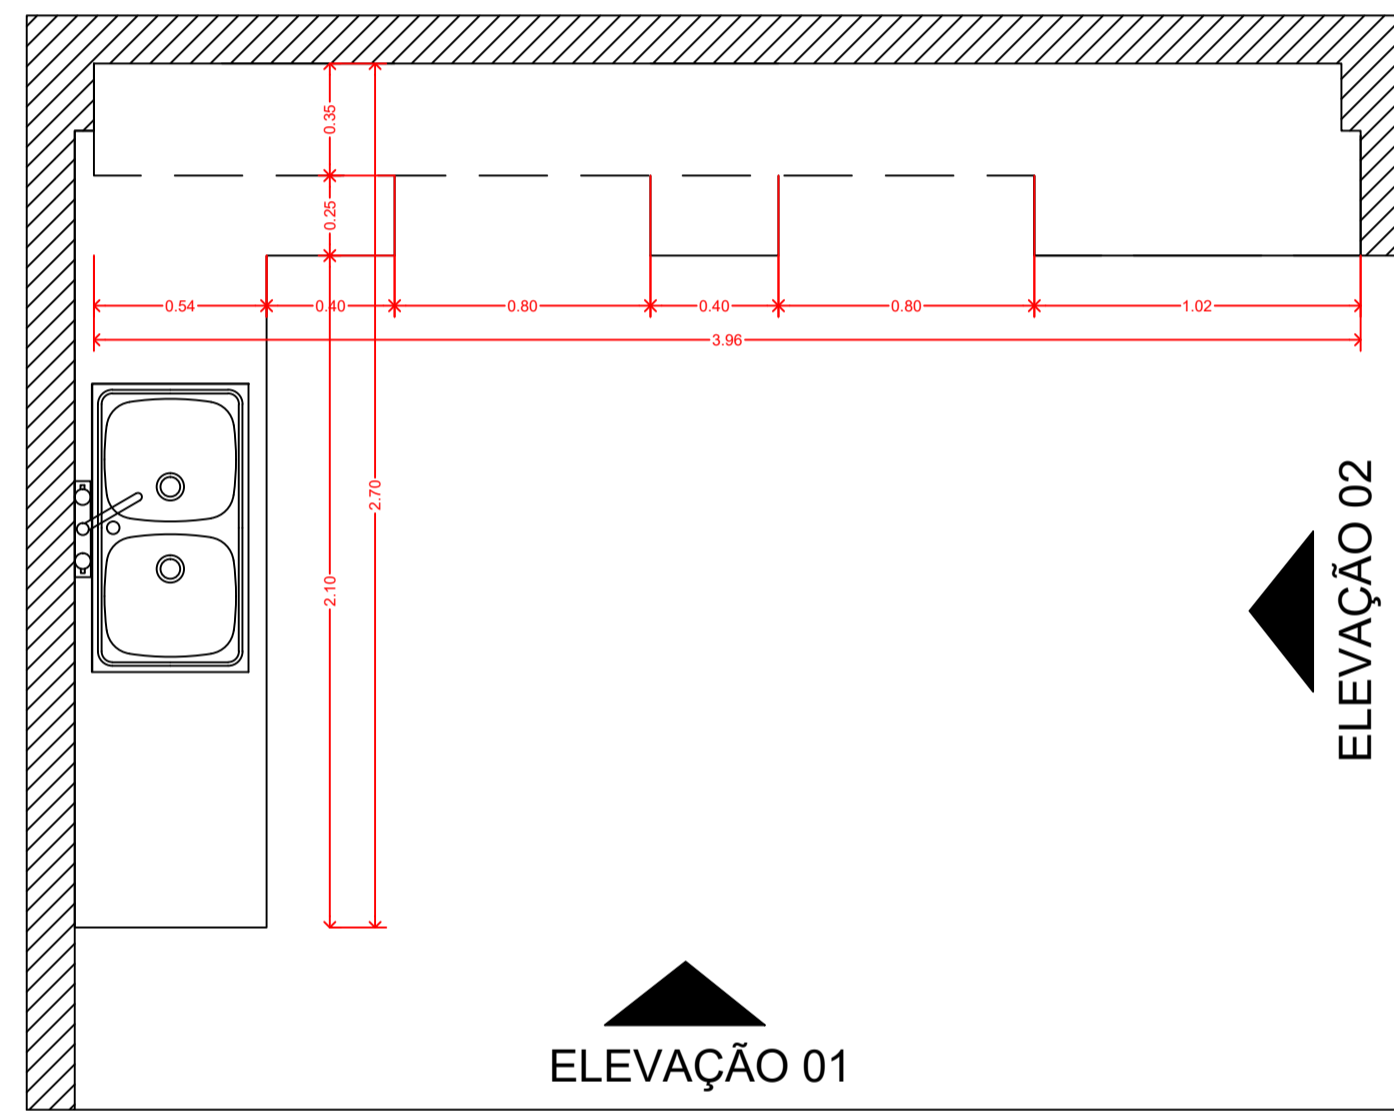


**ELEVAÇÃO 01**

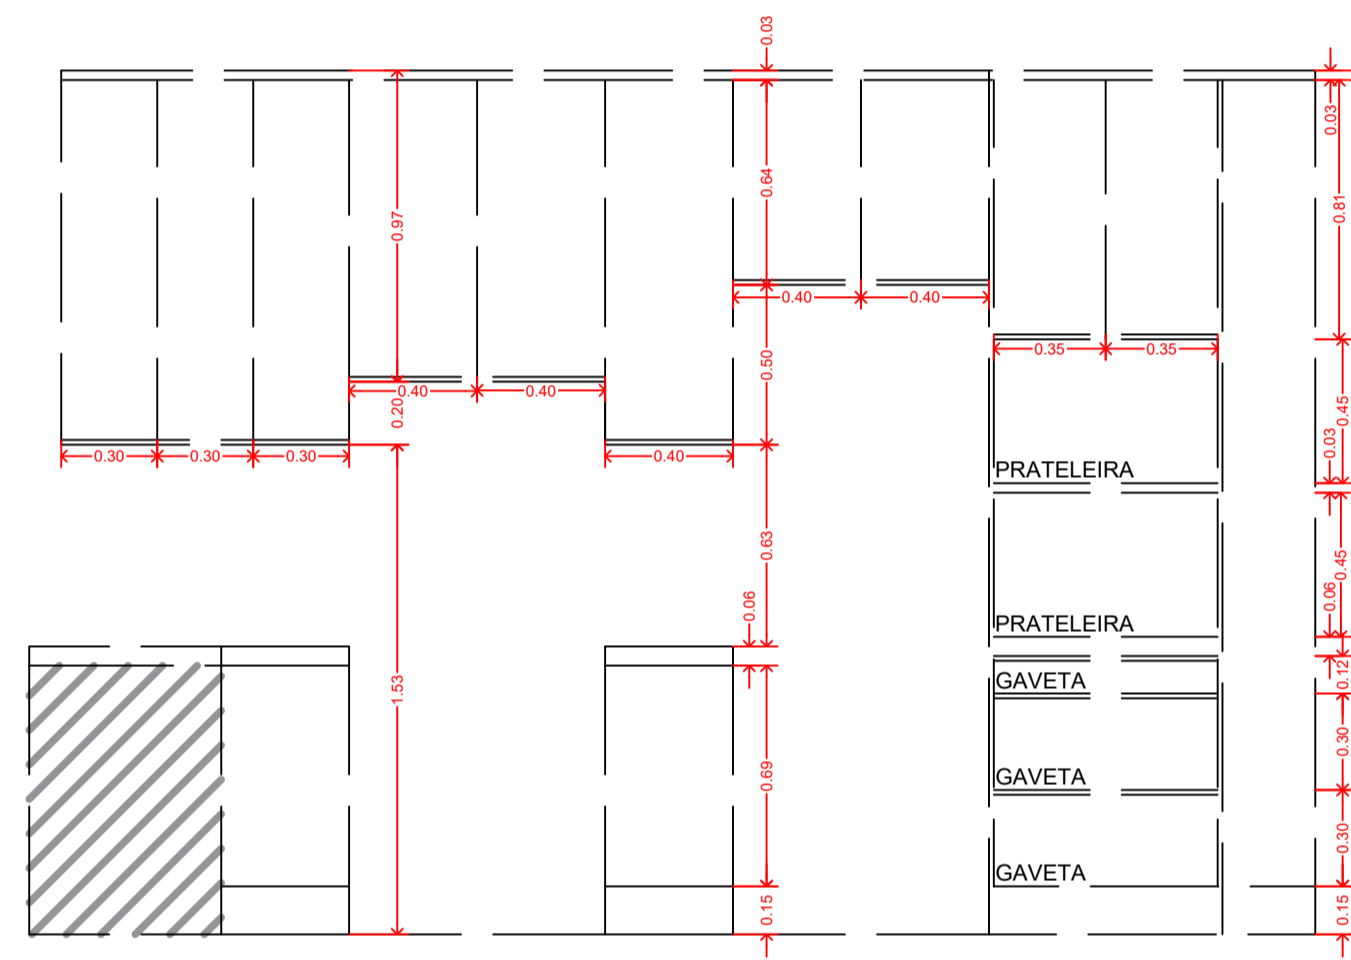

**ELEVAÇÃO 01 - externa**  
ESC. 1/20

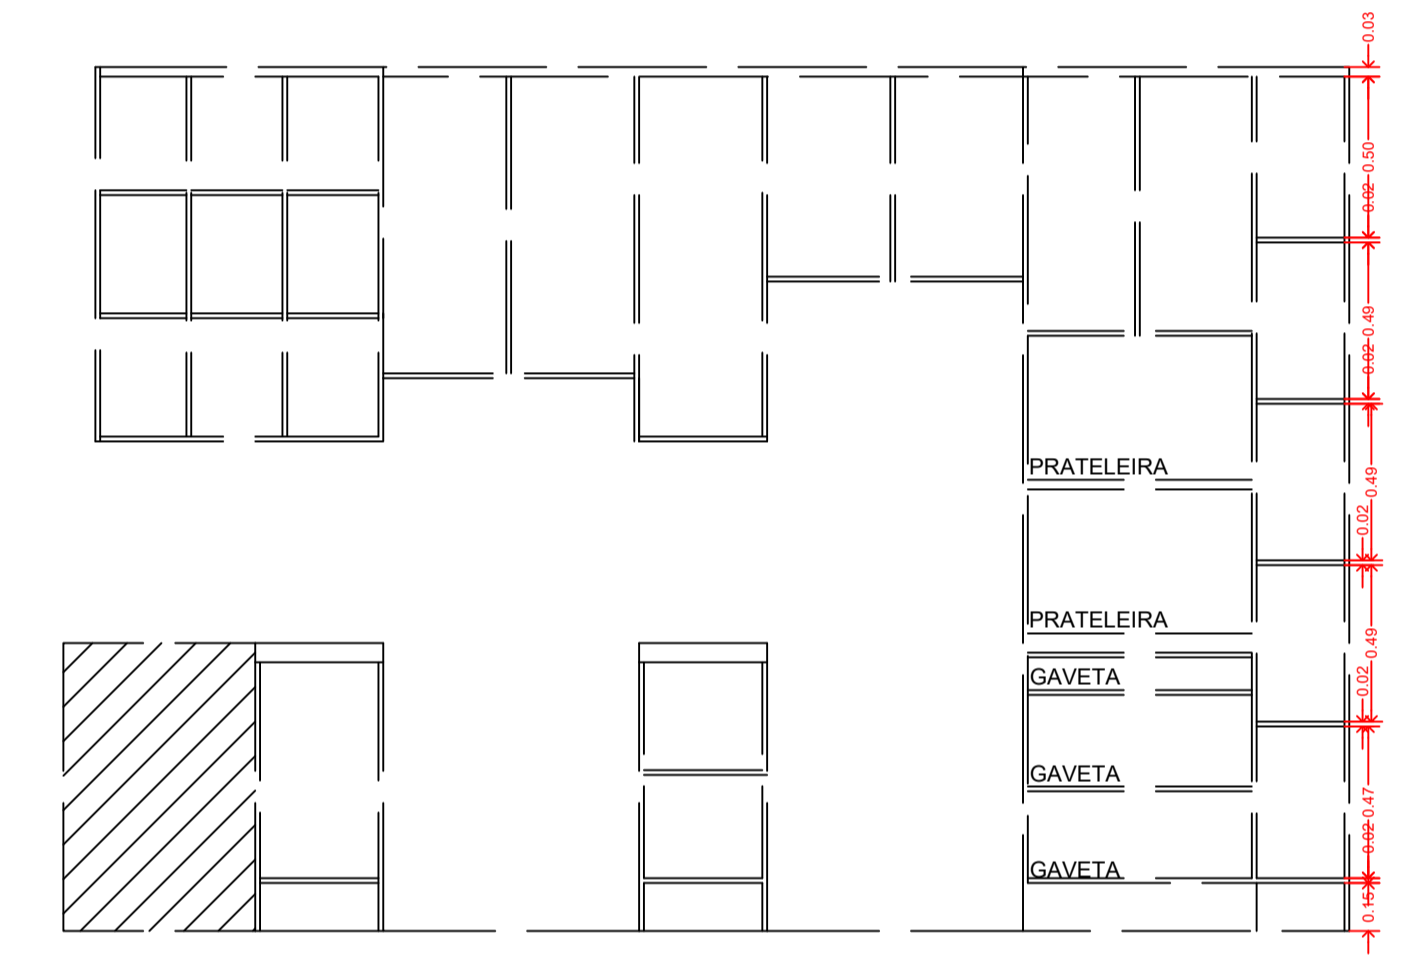

**ELEVAÇÃO 01 - interna**  
ESC. 1/20

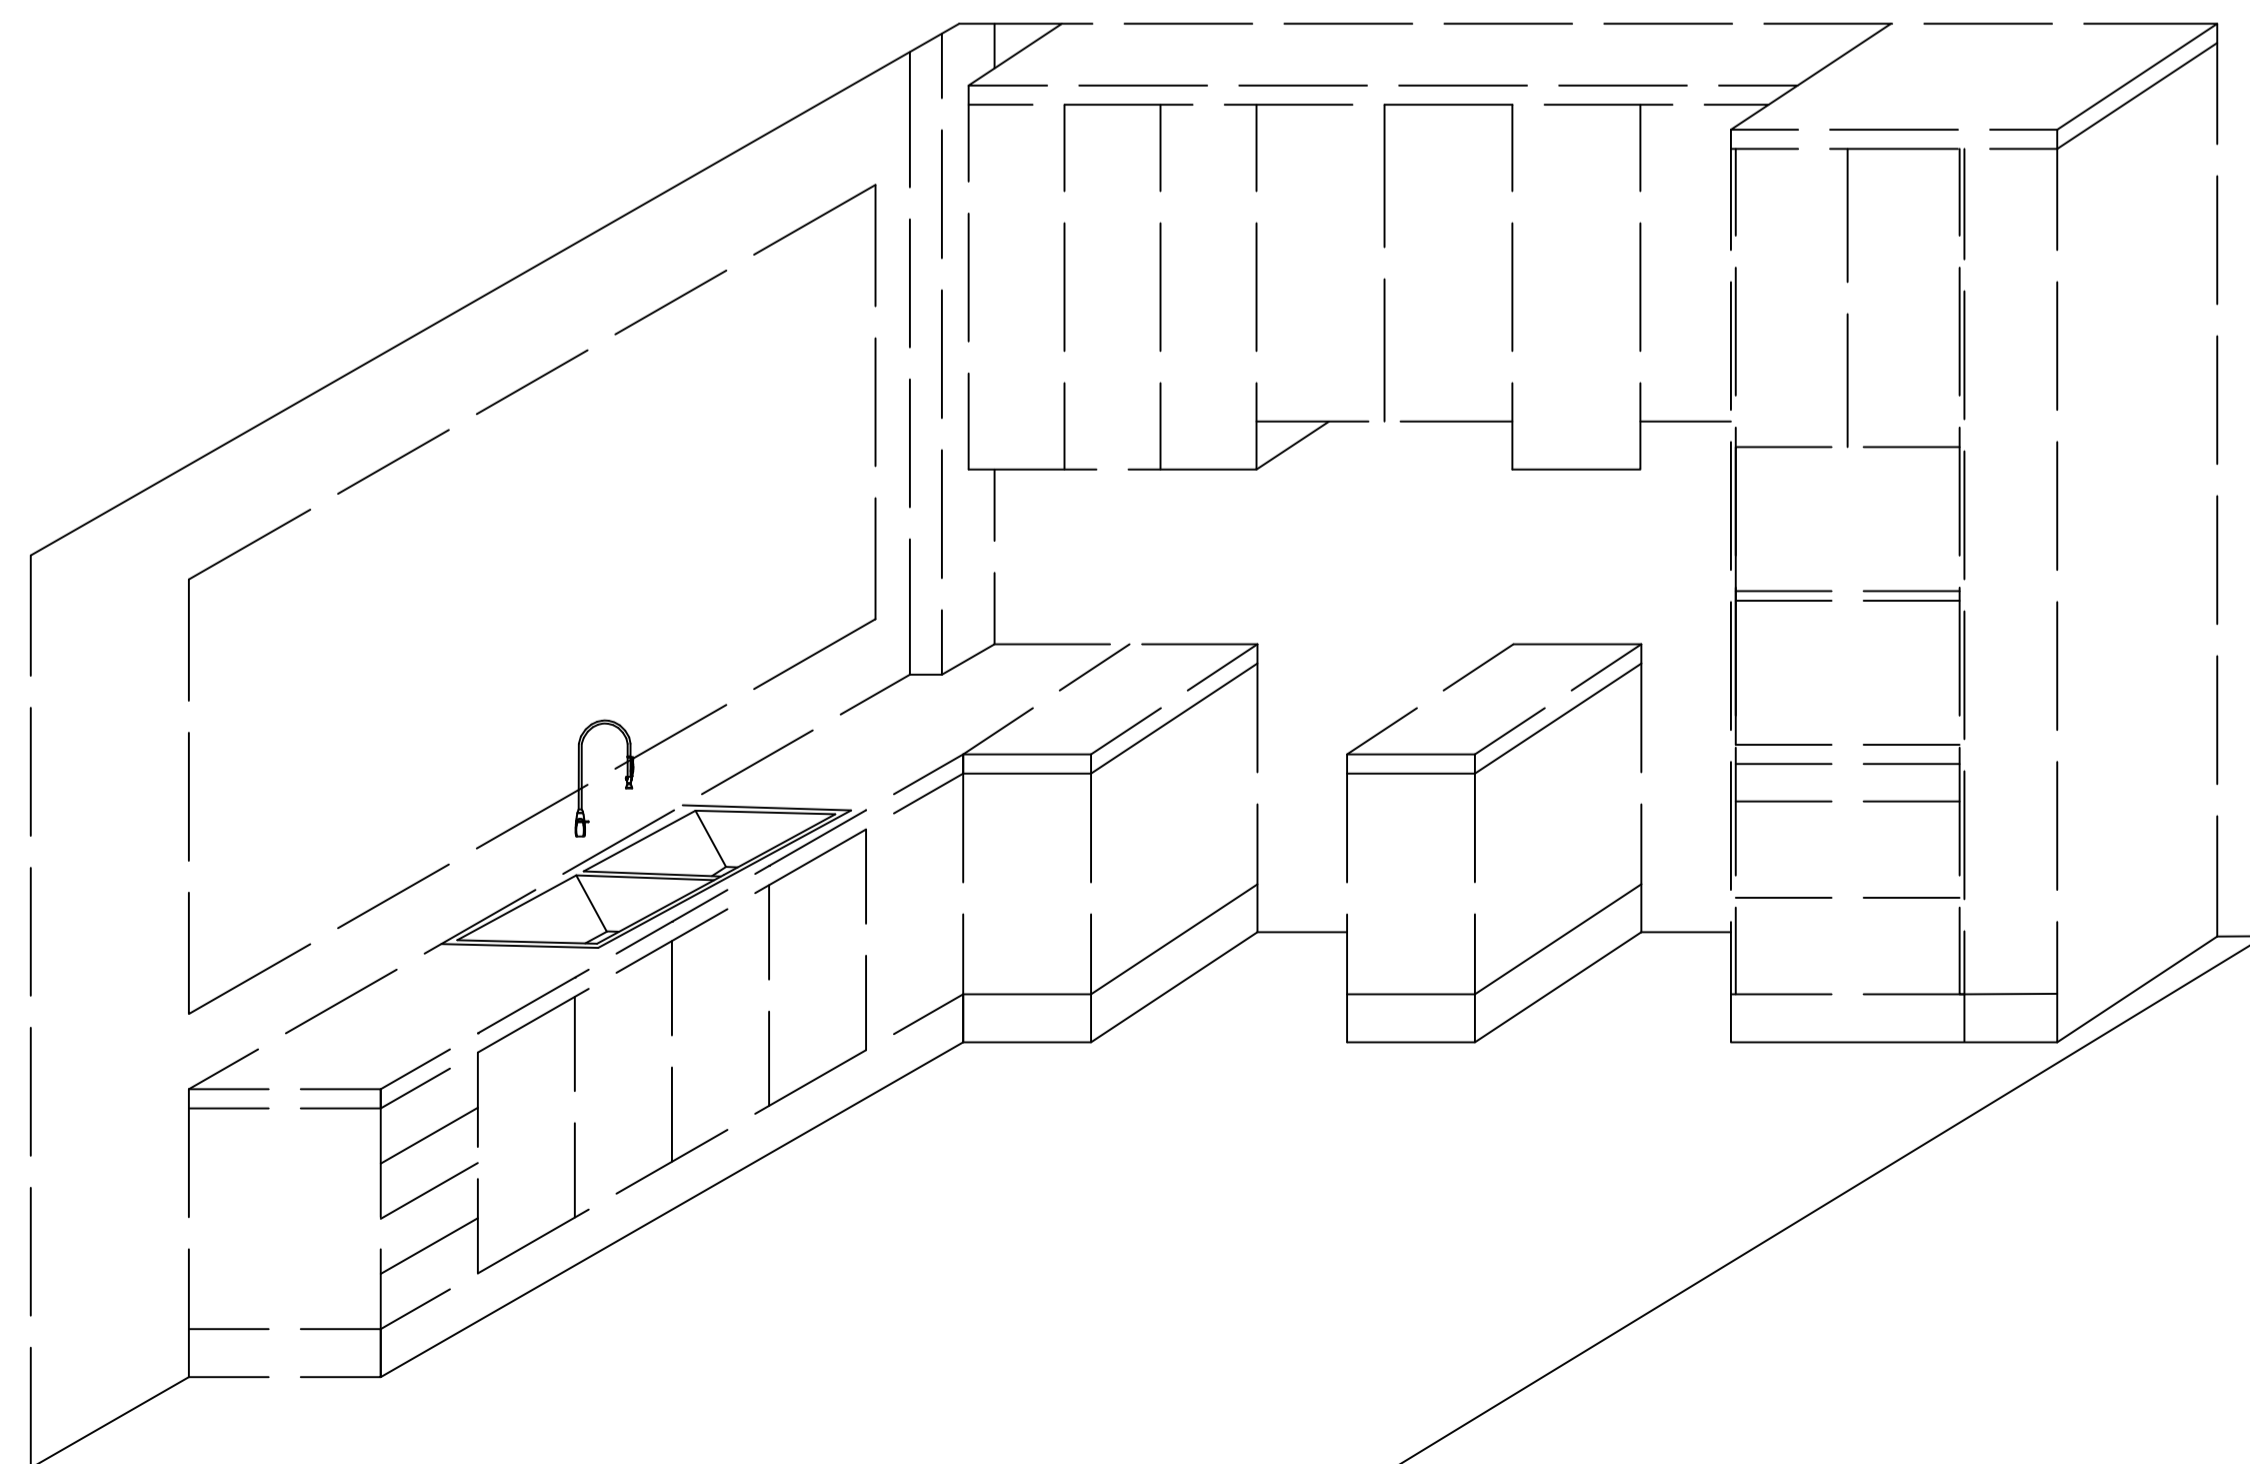

**ISOMÉTRICO**

**Prefeitura Municipal de Bom Sucesso do Sul**

Rua Candido Merlo, 290 - CEP:85515-000  
Fone (46 ) 3234-1135 - CNPJ: 80.874.100/0001-86

Projeto: COZINHA	Lote:	Quadra:
Proprietário: Município de Bom Sucesso do Sul	Área:	
Especificações:	Escala: SEM ESCALA	
Data:		Prancha:
Diogo Rossetto Engenheiro Civil CREAP-PR 109070/D		<b>01/01</b>