
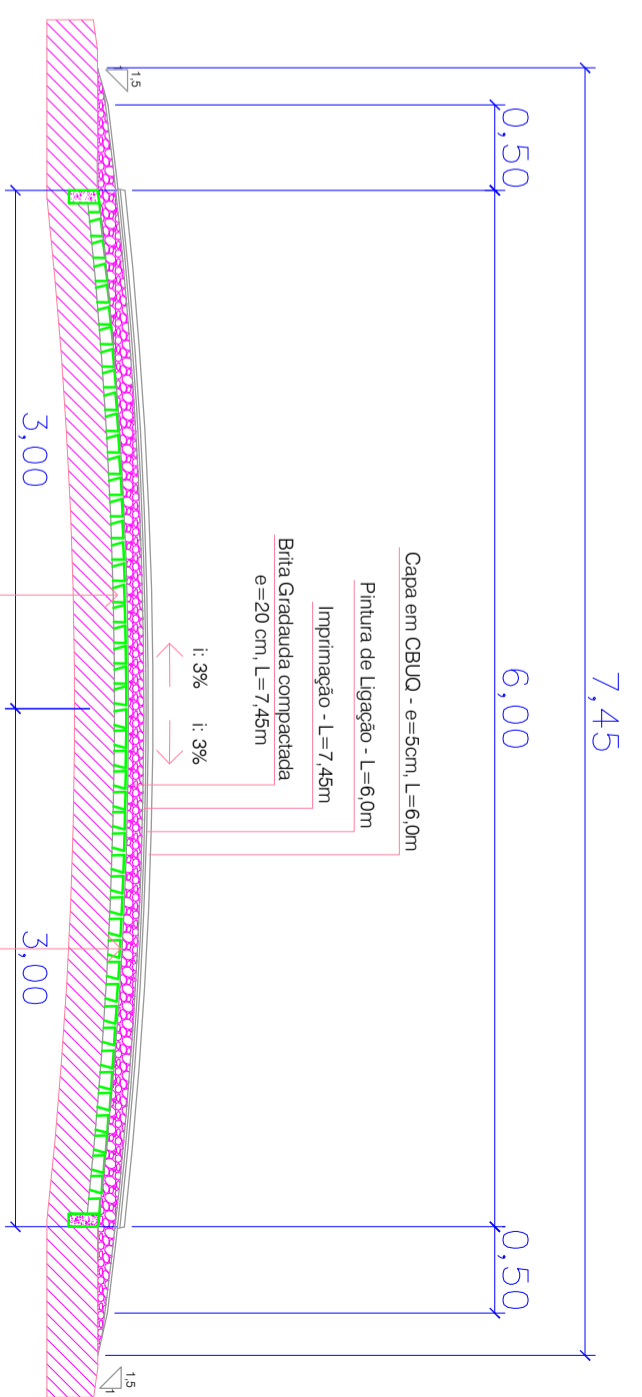


DETALHE 01

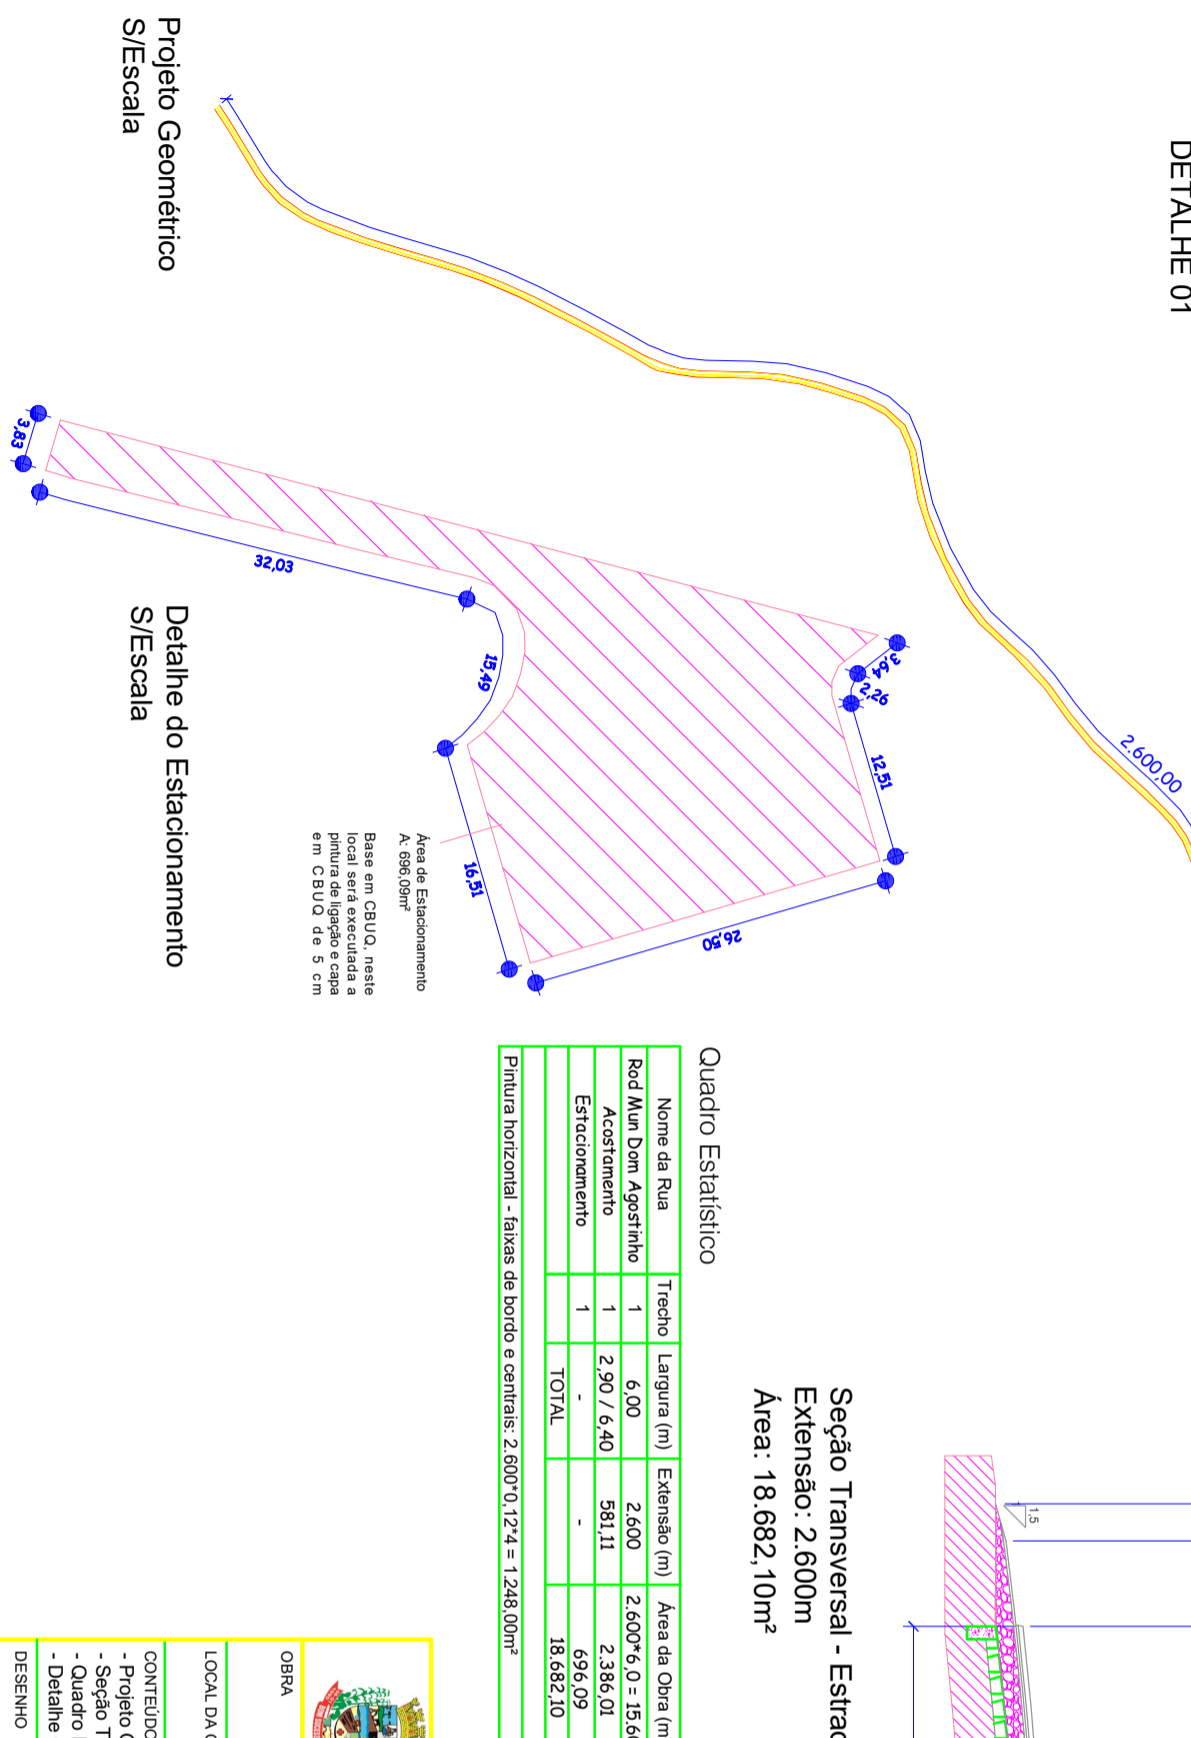

Seção Transversal - Estrada Vicinal
Extensão: 2.600m
Área: 18.682,10m²

Quadro Estatístico

Nome da Rua	Trecho	Largura (m)	Extensão (m)	Área da Obra (m²)	Quantidade de Brita Graduada (m³)	Área de Imprimação (m²)	Área de Pintura de Ligação (m²)	Capa em CBUQ (T)
Rod Mun Dom Agostinho	1	6,00	2.600	2.600*6,0 = 15.600	2.600*(7,0-7,45)/2*0,20 = 3,757	2.600*7,45 = 19.370	2.600*6,0 = 15.600,00	2.600*6,0*0,05= 2,584= 2,015,52
Acostamento	1	2,90 / 6,40	581,11	2.386,01	2.386,01*0,20 = 477,20	2.386,01	2.386,01	2.386,01*0,05*2,584= 308,27
Estacionamento	1	-	-	696,09	-	-	696,09	696,09*0,05*2,584= 89,93
TOTAL				18.682,10		4.234,20	21.756,01	2.413,72

Pintura horizontal - faixas de bordo e centrais: 2.600*0,12*4 = 1.248,00m²

MUNICÍPIO DE BOM SUCESSO DO SUL

PAVIMENTAÇÃO ASFÁLTICA

OBRA		RESP. TÉCNICO	
LOCAL DA OBRA	Trecho da Rodovia Municipal Dom Agostinho	DESENHO	Fábio
CONTEÚDO	- Projeto Geométrico - Seção Transversal - Quadro Estatístico - Detalhe 01	ART	1720236561271
ÁREA	18.682,10m²	ESCALA	S/Escala
DATA	Dezembro/2023	PRANCHA	3/3
Fábio Júnior de Oliveira - Engenheiro Civil CREA PR-82.120/D			